


Poznámky:

- R1 – rezerva DOK 36vl. směr Otrokovice 40m
- R2 – rezerva DOK 36vl. směr Huštěnovice 40m
- R3 – rezerva MOK 36vl. směr BTS 15m
- R4 – rezerva OK ČD
- R5 – rezerva OK ČD
- R6 – rezerva DOK směr Otrokovice – Hustěnovice
- R7 – rezerva MOK

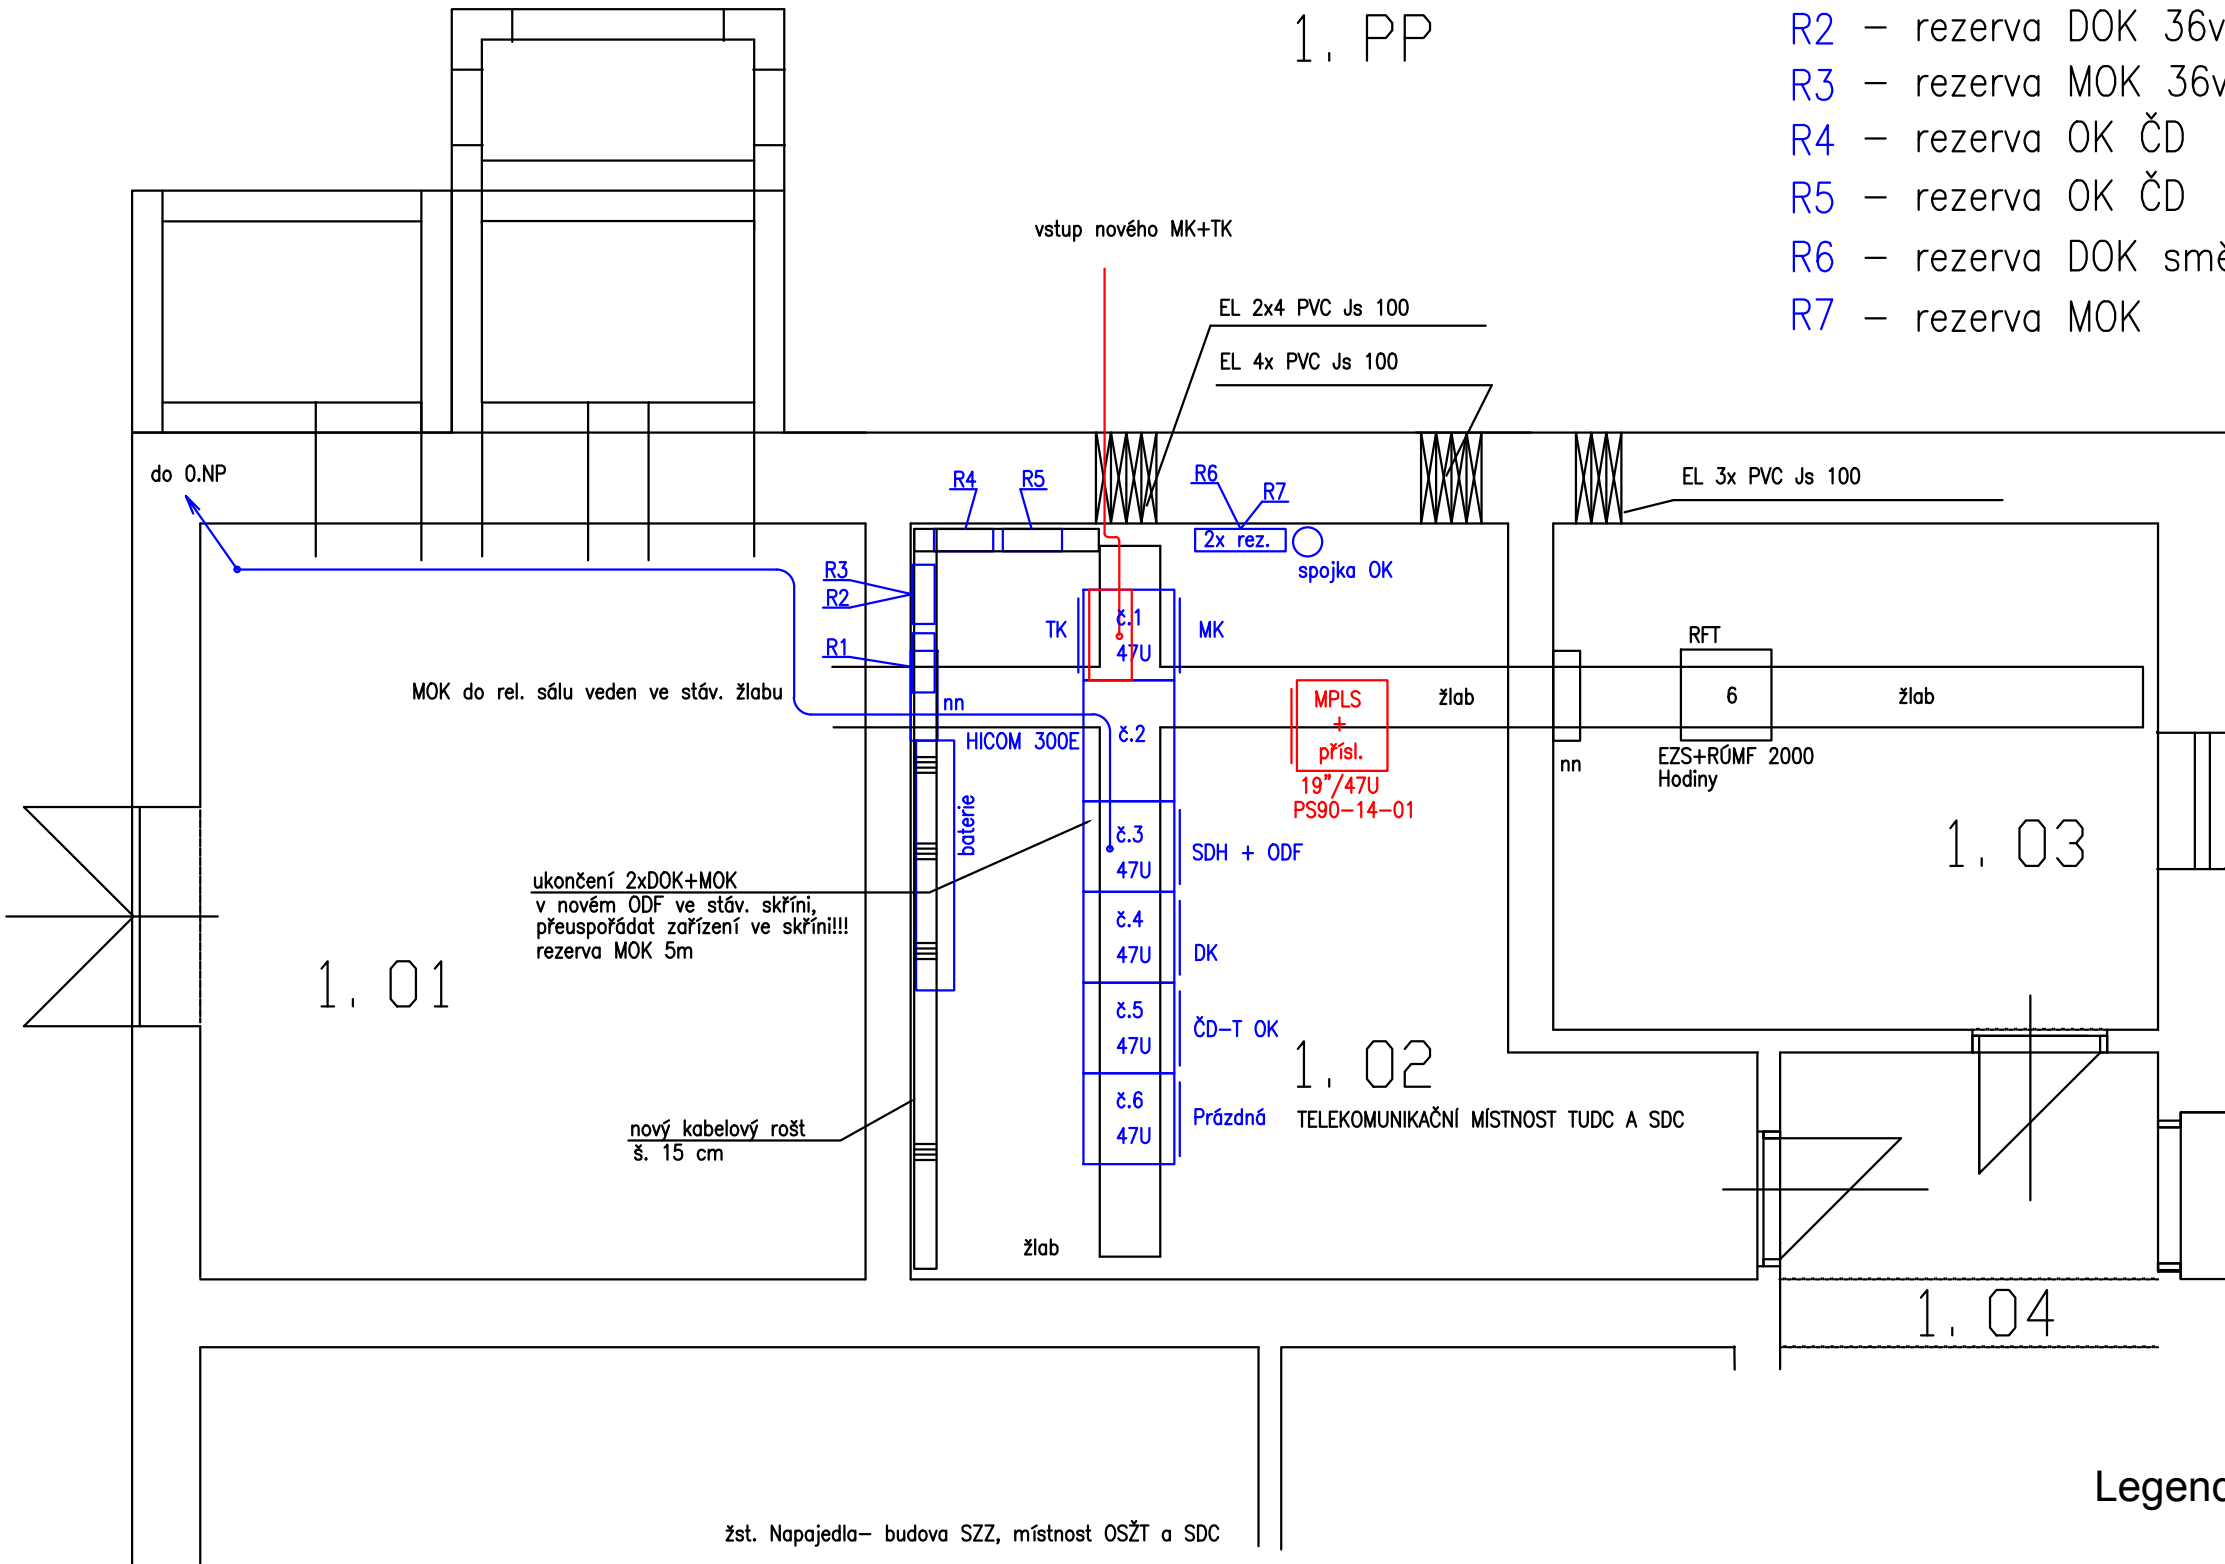

Legenda:

- Nová nebo měněná zařízení
- zařízení bez úprav



EVROPSKÁ UNIE
Evropské strukturální a investiční fondy
Operační program Doprava

Ministerstvo dopravy
Státní fond dopravní
infrastruktury



			ČÍSLO SOUPRAVY:
REVIZE Č.	DATUM	ZMĚNA	



SUDOP BRNO, spol. s r.o.
Kounicova 26
611 36 Brno

OBJEDNAVATEL:	SŽDC, s.o., Dílžďďďď 1003/7, 110 00 Praha 1 Stavební správa východ (organizační jednotka)	tel. : +420 972 625 804 E-mail: sudop@sudop-brno.cz
PROFESNÍ SKUPINA:	21 SDĚLOVACÍ TECHNIKA	VEDOUČÍ PROF. SKUPINY Ing. Josef Naništa
ODPOVĚDNÝ PROJ. ZAKÁZKY Ing. Radoslav Molák v.r.	ODPOVĚDNÝ PROJ. PS, SO Bc. David Tribula	NAVRHL, VYPRACOVAL Bc. David Tribula
Olomoucký, Zlínský		POVĚŘENÝ OÚ: Otrokovice
Změna trakční soustavy na AČ 25 kV, 50 Hz v úseku Nedakonice - Říkovice PS 03-14-01 žst. Staré Město u U.H., úprava a doplnění MK		STUPEŇ: Příprava dokumentace
žst. Napajedla, budova RZZ, 1.PP		ZAK. ČÍSLO 16005-01-0916
		ARCH. ČÍSLO 2016230015
		MĚŘITKO 1:5
		POČET FORMÁTŮ 3x A4
		DATUM: 11/2016
		ČÁST DOKUM. D.2.1
		PŘÍLOHA 2.204