



Žst. Říkovice, technologická budova SZZ

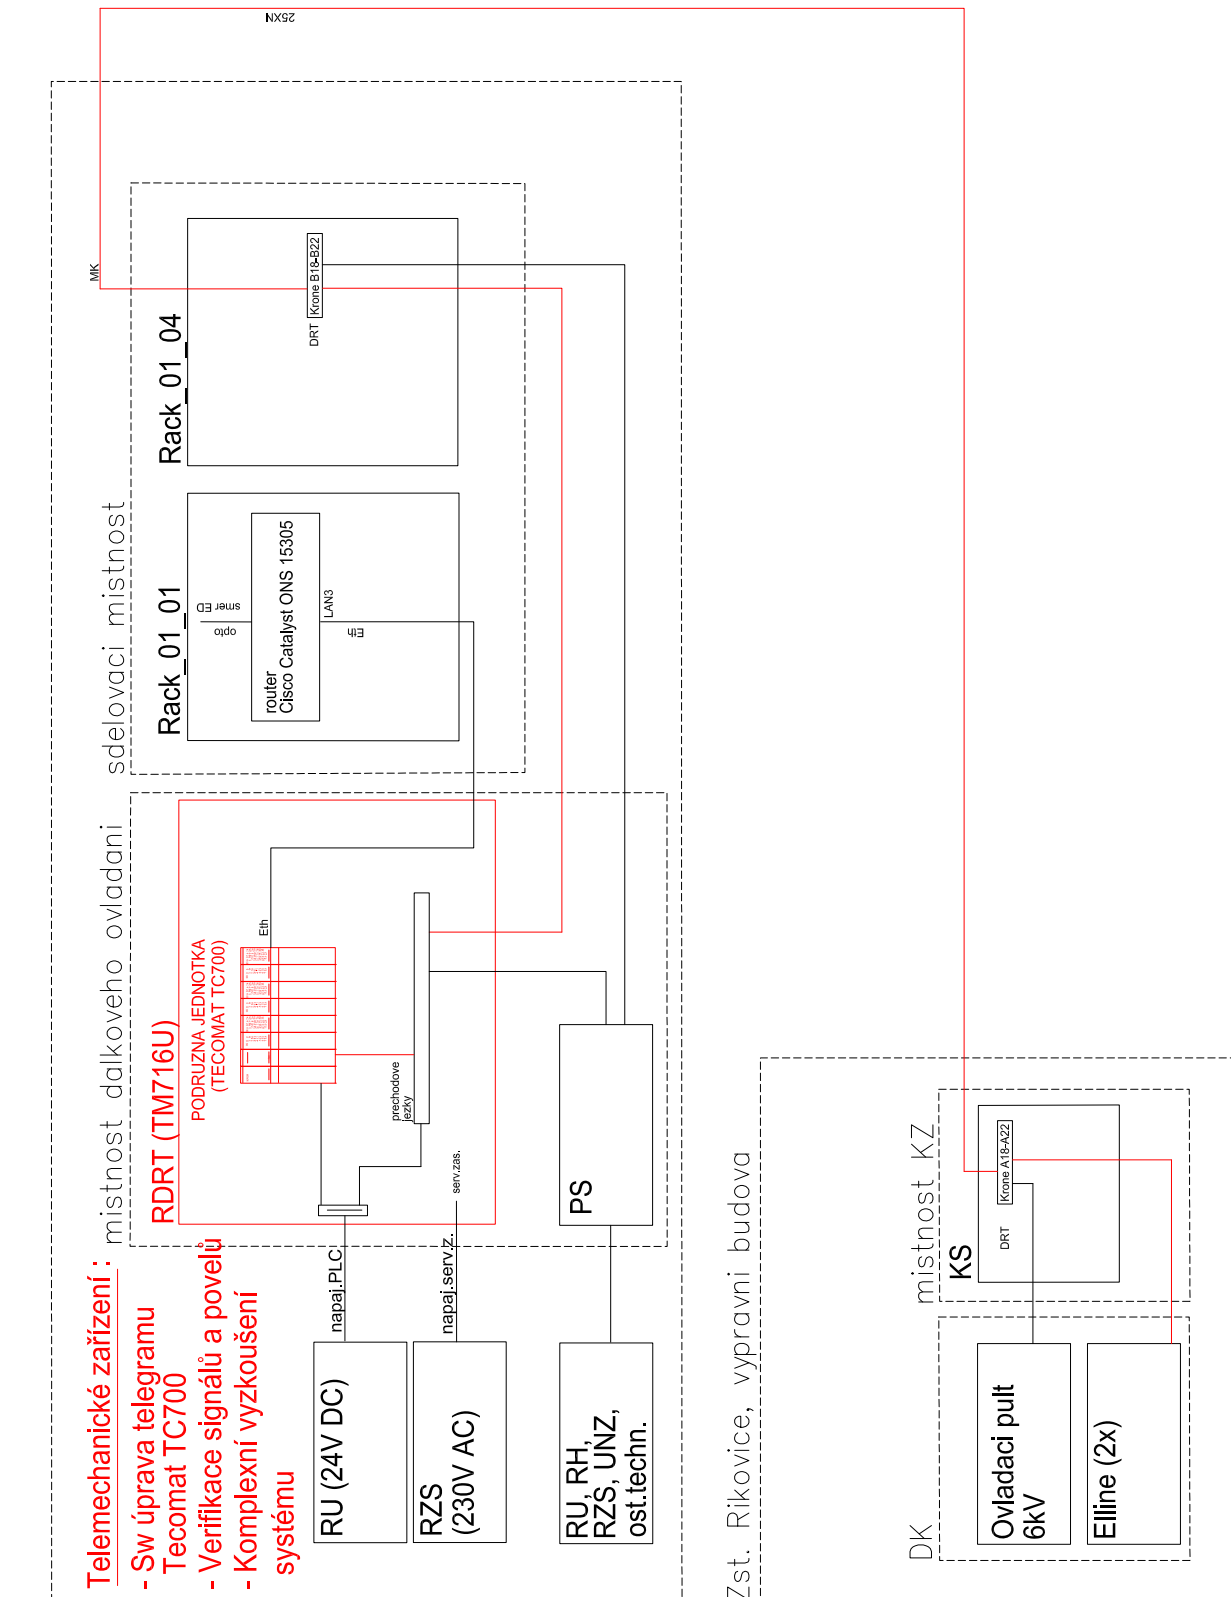


Vysvětlivky:  
— Zariadení budovana nebo upravovana v PS DRT  
— Zariadení stavající (beze zmeny nebo upravovana v jiných PS)

Žst. Otrokovice, technologická budova SZZ

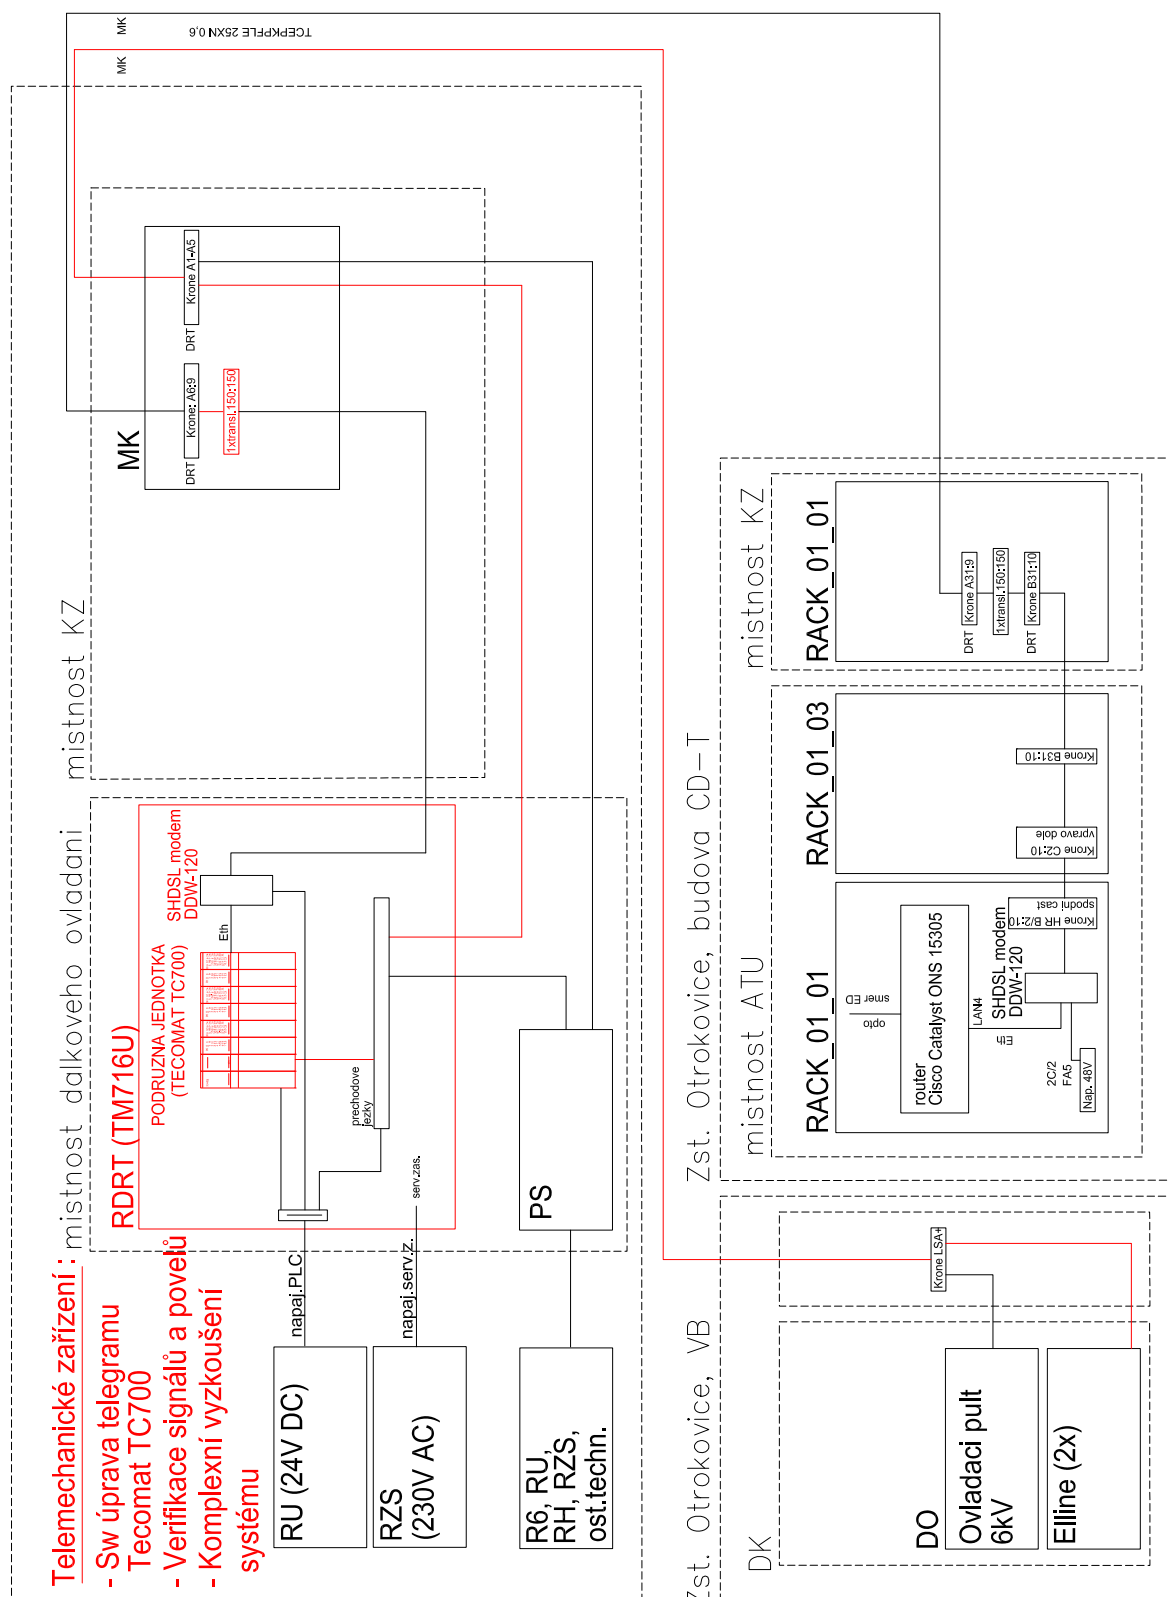


Vysvětlivky:  
— Zariadení budovana nebo upravovana v PS DRT  
— Zariadení stavající (beze zmeny nebo upravovana v jiných PS)

Žst.Nedakonice, technologická budova RZZ  
ss část – ED Přerov

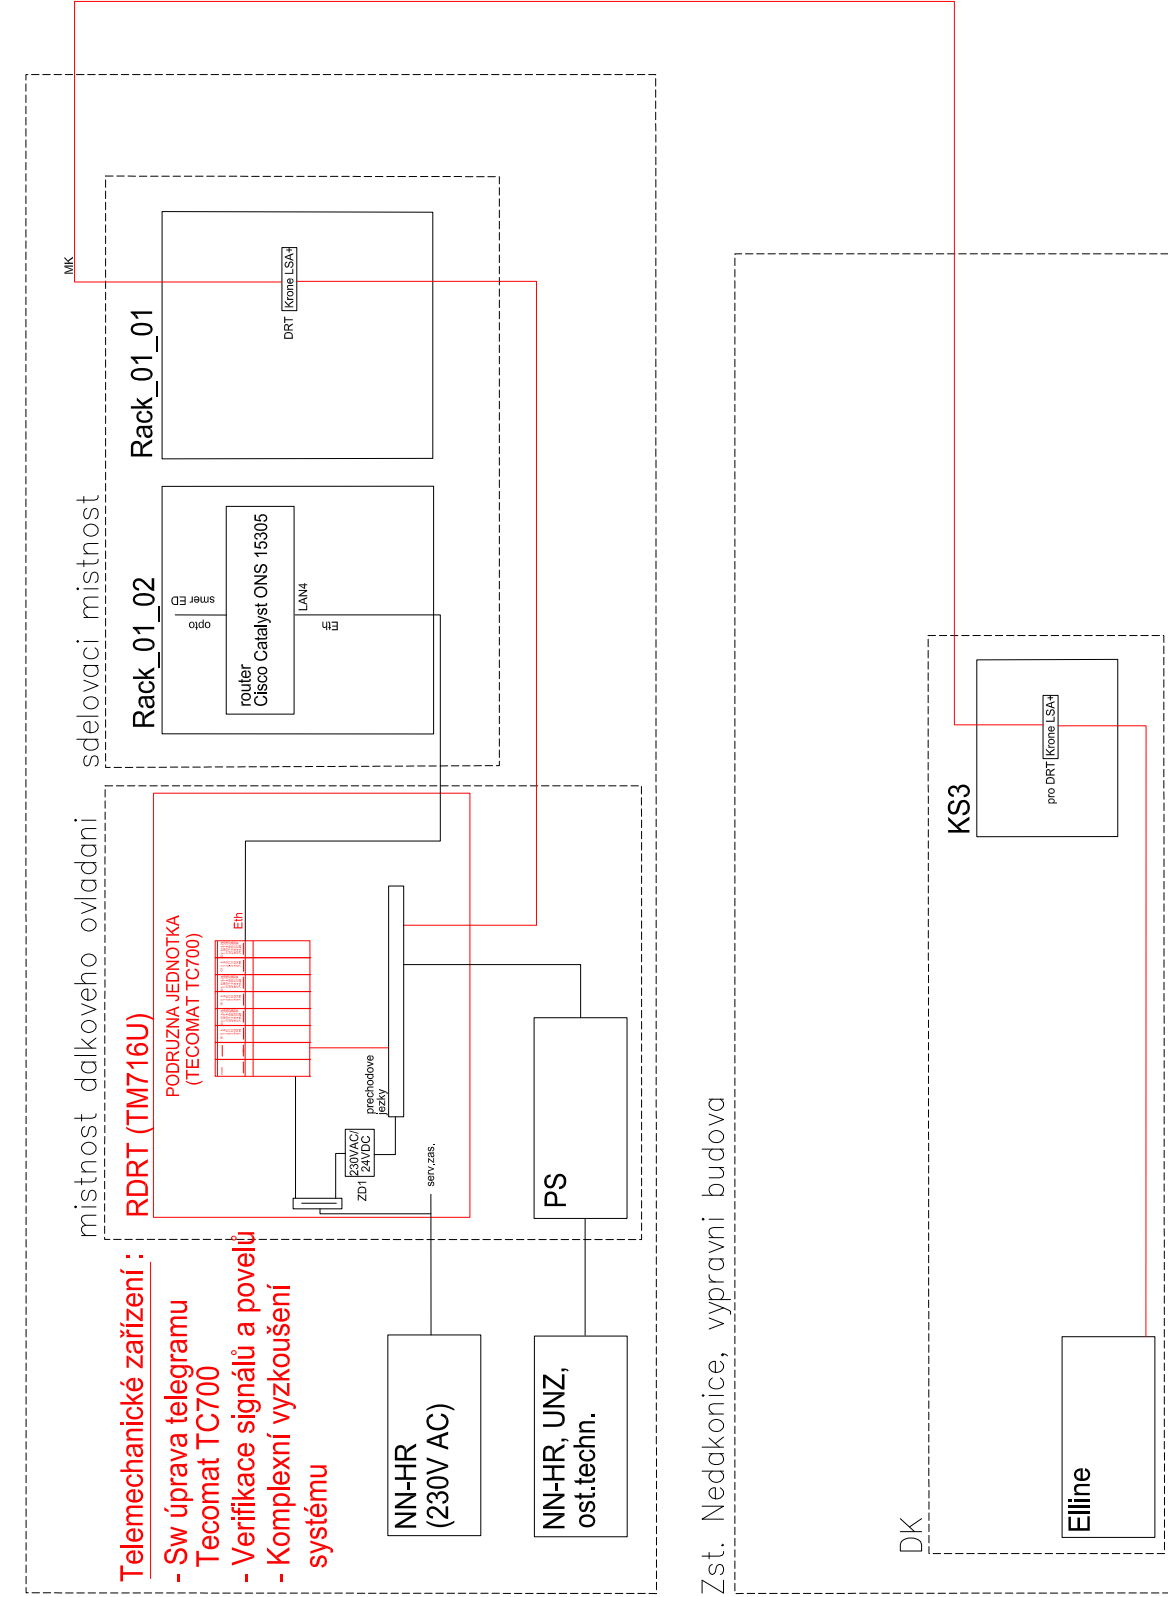

Vysvětlivky:  
— Zariadení budovana nebo upravovana v PS DRT  
— Zariadení stavající (beze zmeny nebo upravovana v jiných PS)

Žst.Nedakonice, technologická budova RZZ  
stř.část – ED Brno

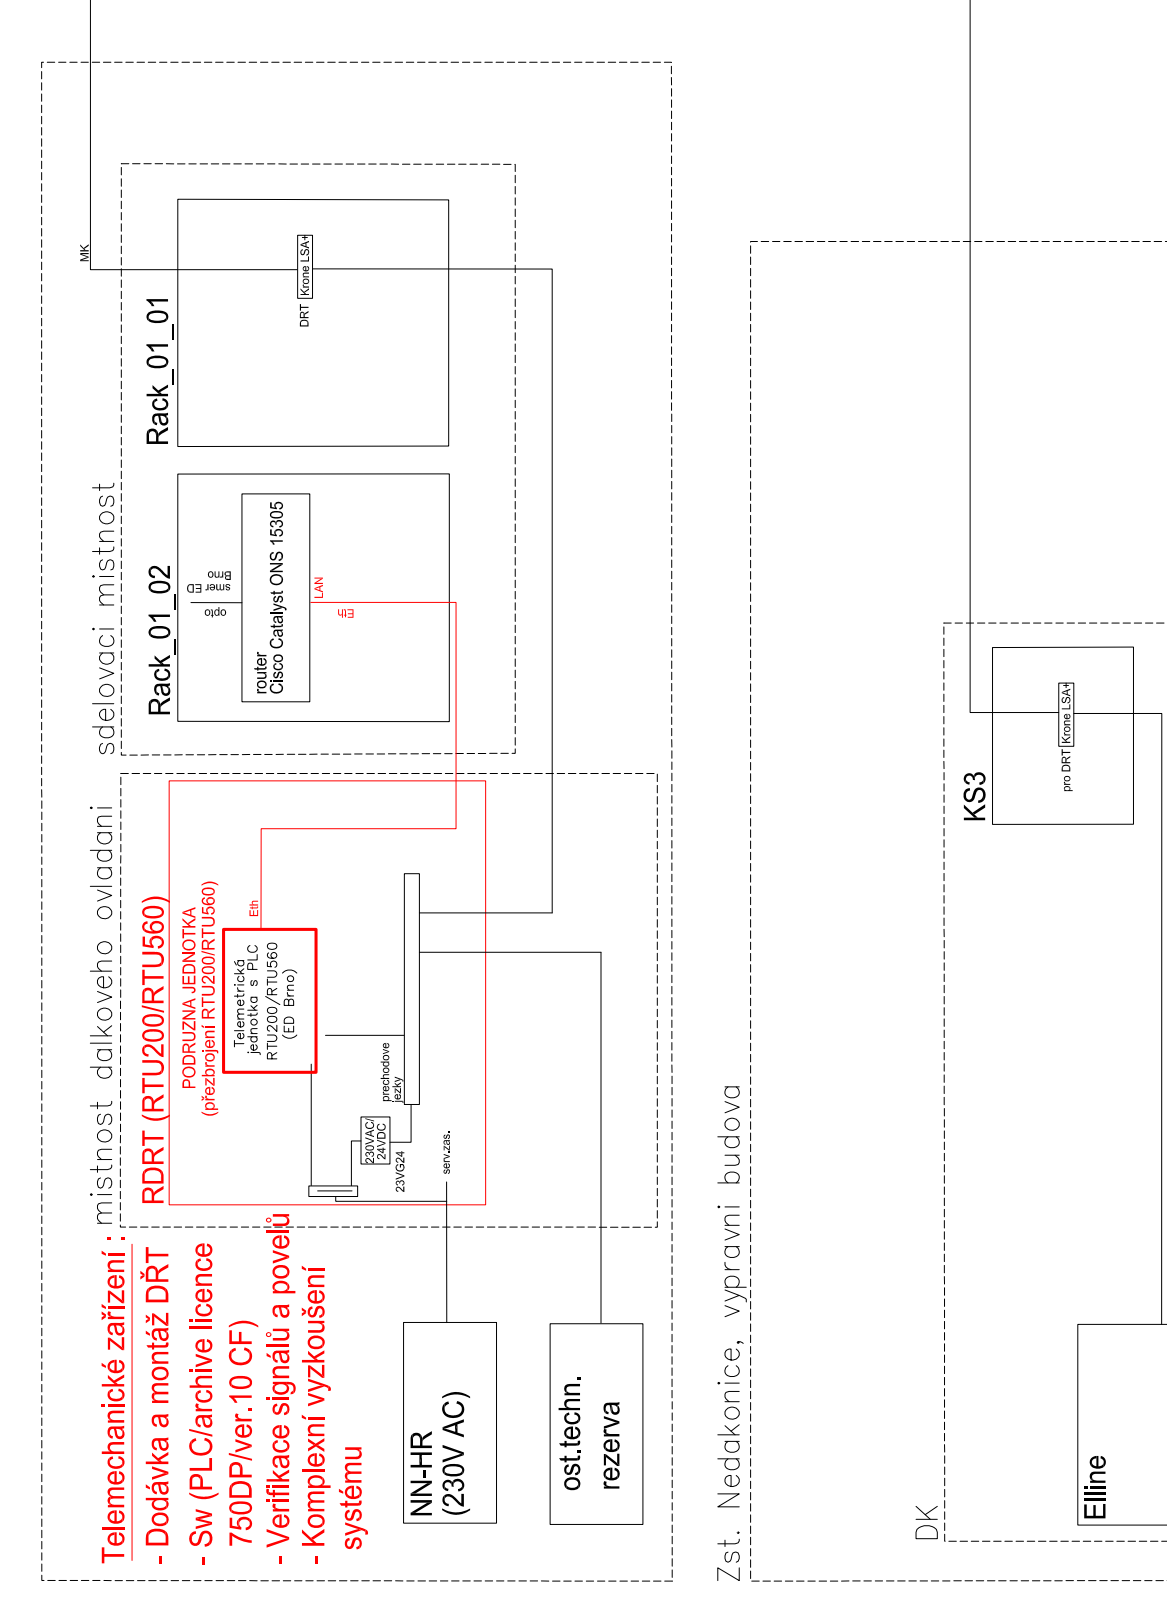

Vysvětlivky:  
— Zariadení budovana nebo upravovana v PS DRT  
— Zariadení stavající (beze zmeny nebo upravovana v jiných PS)



REVIZE Č.	DATUM	ZMĚNA	ČÍSLO SOUPRAVY:

<b>SUDOP BRNO</b>		<b>SUDOP BRNO, spol. s r.o.</b> Kounicova 26 611 36 Brno	
OBJEDNAVATEL: SŽDC, s.o., Dlážděná 1003/7, 110 00 Praha 1 Stavební správa východ (organizační jednotka)	tel.: +420 972 625 804 E-mail: sudop@sudop-brno.cz		
PROFESNÍ SKUPINA: 24 SILNOPROUD	VEDOUcí PROF. SKUPINY Ing. Jan Zárcecký	ŘEDITEL Ing. Jiří Molák	
ODPOVĚDNÝ PROJ. ZAKÁZKY Ing. Radoslav Molák v.r.	ODPOVĚDNÝ PROJ. PS, SO Jindřich Lukašik	NAVRHL, VYPRACOVAL Jindřich Lukašik	KONTROLOVAL Martin Špaček
KRAJ: Olomoucký, Zlínský	POVĚŘENÝ OÚ: Otrokovice	STUPĚN: Přípravná dokumentace	
Změna trakční soustavy na AC 25 kV, 50 Hz v úseku Nedakonice - Říkovice Dispečerská řídicí technika		ZAK. ČÍSLO 16005-01-0916	ARCH. ČÍSLO 2016230015
Přehledové schéma DRT- žst.Nedakonice, žst.Otrokovice žst.Říkovice		MĚŘITKO 5x A4	POČET FORMÁTŮ 5x A4
		DATUM: 11/2016	ČÁST DOKUM. D.3.1
		PŘÍLOHA 5	