


TNS NEDAKONICE - dispozice současného stavu

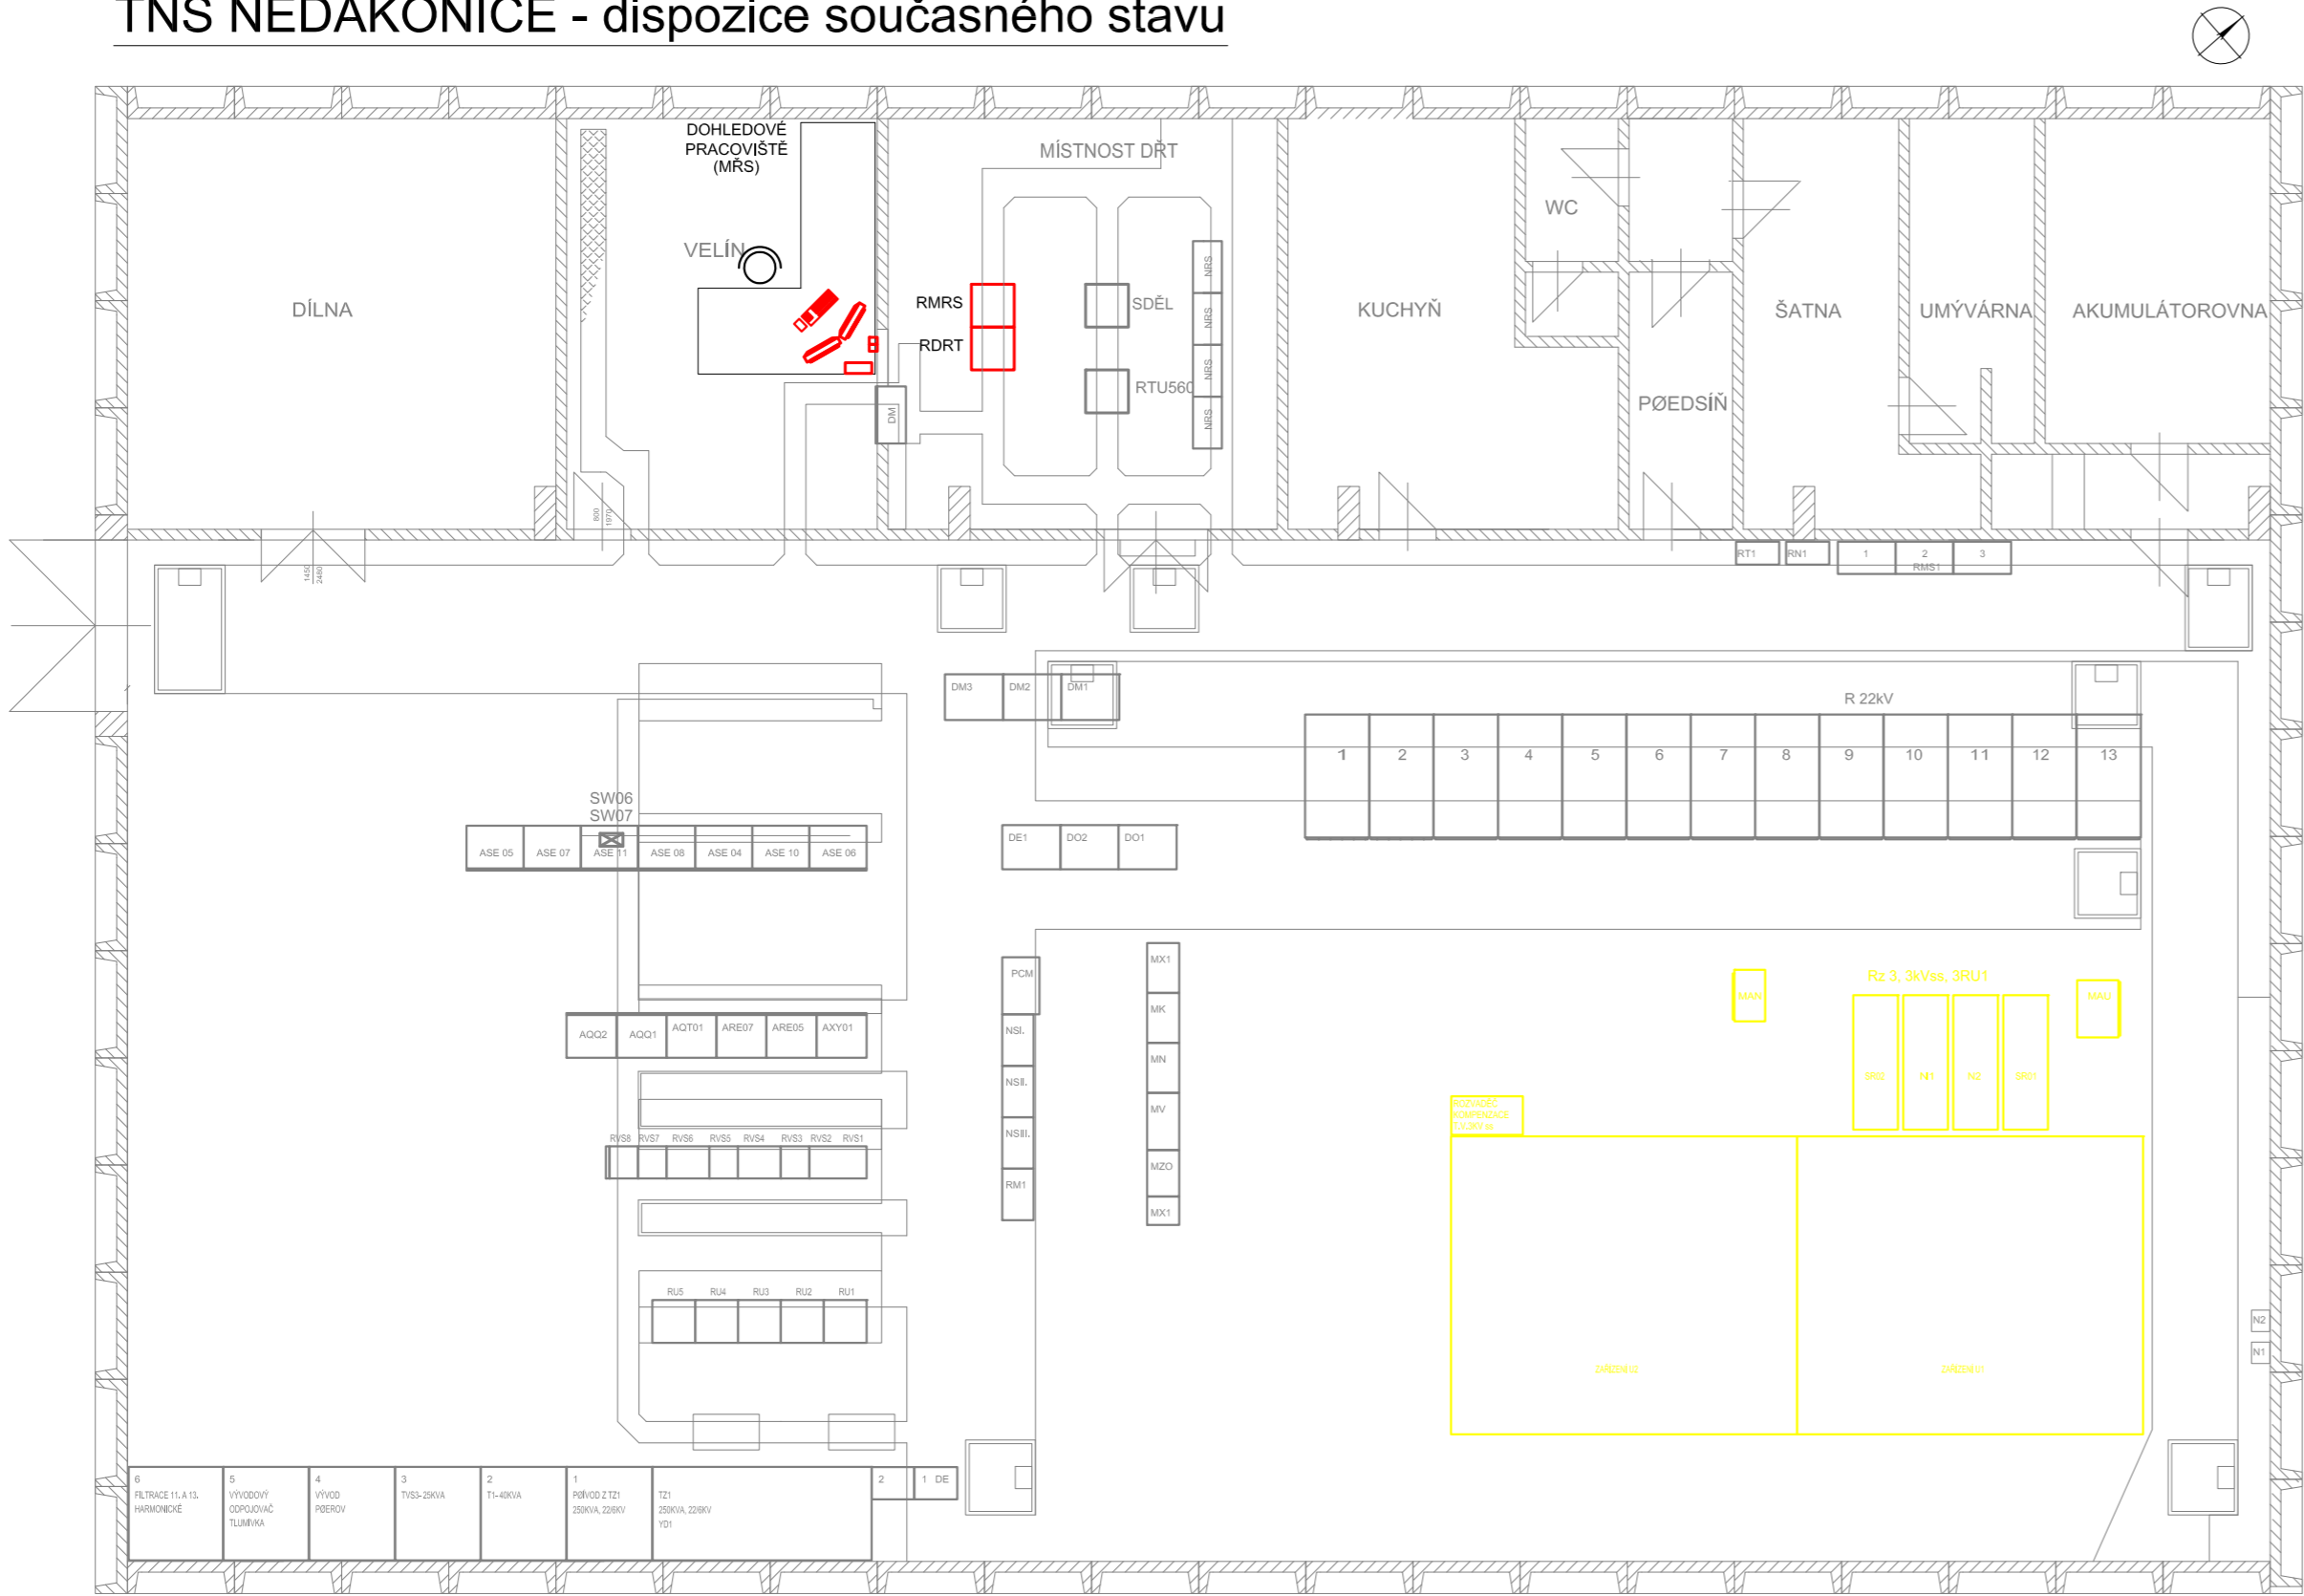

← BŘECLAV ————— KOLEJIŠTĚ ————— PŘEROV →

VYSVĚTLIVKY:

- - Zařízení DŘT dotčené touto stavbou (PS 01-05-01)
- - Demontované zařízení v rámci souvisejících PS, SO




EVROPSKÁ UNIE
Evropské strukturální a investiční fondy
Operační program Doprava

Ministerstvo dopravy
Státní fond dopravní
infrastruktury



			ČÍSLO SOUPRAVY:
REVIZE Č.	DATUM	ZMĚNA	

			SUDOP BRNO, spol. s r.o. Kounicova 26 611 36 Brno	
OBJEDNAVATEL:	SŽDC, s.o., Dílžďěň 1003/7, 110 00 Praha 1 Stavební správa východ (organizační jednotka)		tel. : +420 972 625 804 E-mail: sudop@sudop-brno.cz	
PROFESNÍ SKUPINA:	24 SILNOPROUD	VEDOUcí PROF. SKUPINY Ing. Jan Zářecký <i>Jaluch</i>	ŘEDITEL Ing. Jiří Molák	
ODPOVĚDNÝ PROJ. ZAKÁZKY Ing. Radoslav Molák v.r.	ODPOVĚDNÝ PROJ. PS, SO Jindřich Lukašík <i>Lukašík</i>	NAVRHL, VYPRACOVAL Jindřich Lukašík <i>Lukašík</i>	KONTROLOVAL Martin Špaček <i>Spaček</i>	
KRAJ: Olomoucký, Zlínský		POVĚŘENÝ OÚ: Otrokovice		STUPEŇ: Přípravná dokumentace
Změna trakční soustavy na AČ 25 kV, 50 Hz v úseku Nedakonice - Říkovice Dispečerská řídicí technika			ZAK. ČÍSLO 16005-01-0916	ARCH. ČÍSLO 2016230015
			MĚŘÍTKO 1:100	POČET FORMÁTŮ 3x A4
Dispozice TNS Nedakonice			DATUM: 11/2016	
			ČÁST DOKUM. D.3.1	PŘÍLOHA 8