Přívodní venkovní vedení 110 kV
majetek E.ON Distribuce, a.s.

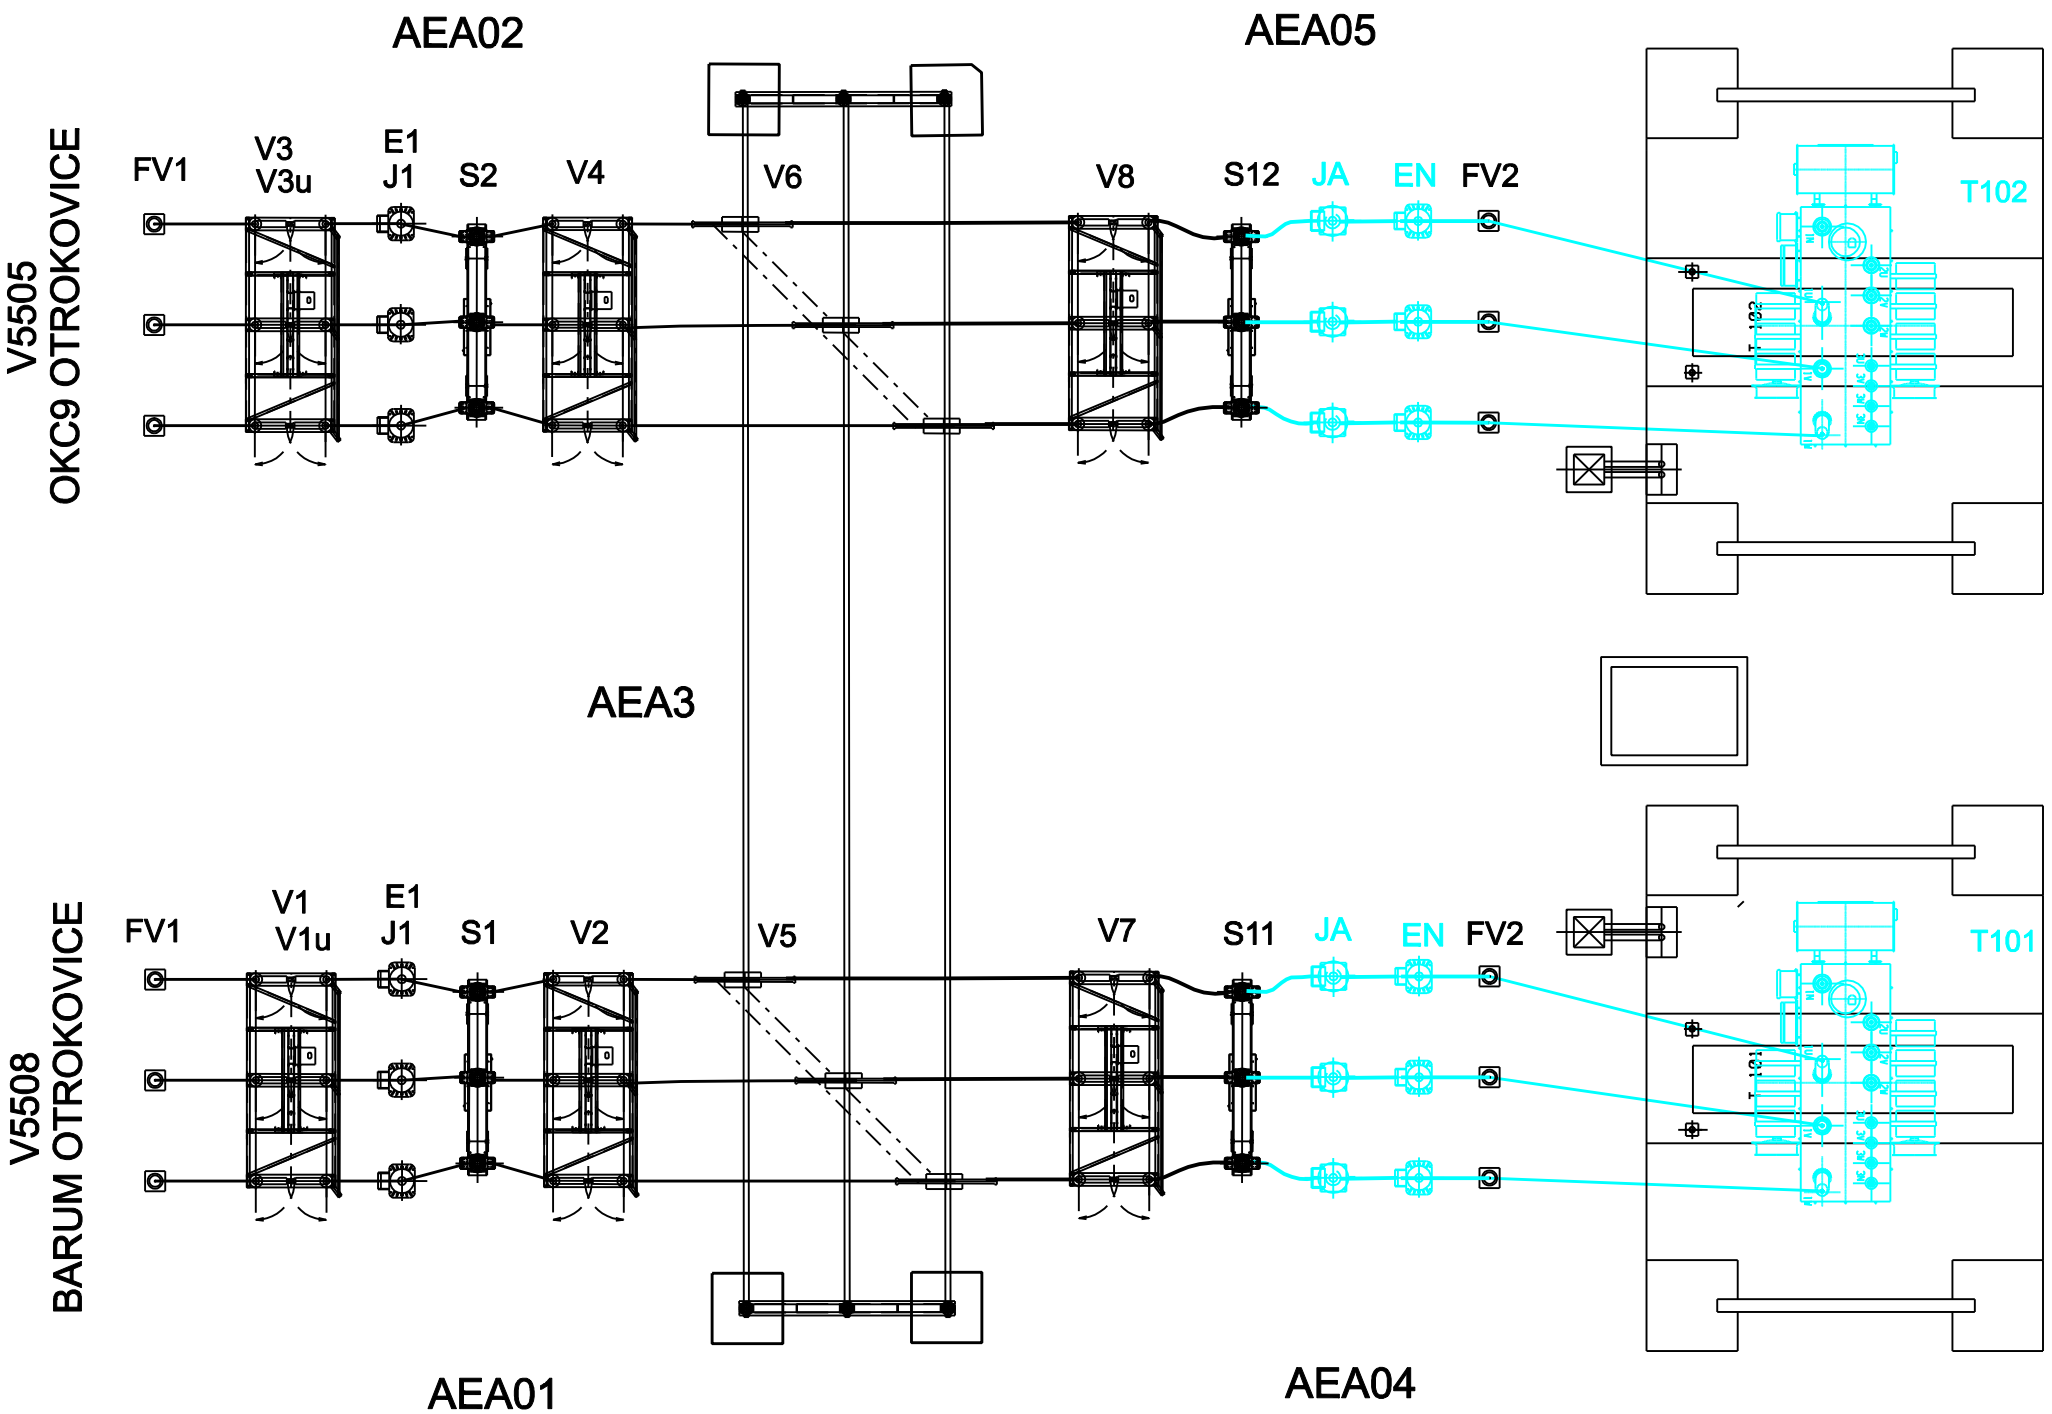

OMZ - IS, s.r.o. Lidická 1261, 765 02 Otrokovice e-mail : omz@omz.cz Tel./fax : +420 577 923 088	Název: Dispozice technologie	ODP. PROJEKTANT: Ing. Martin Marek	KRESLIL : Ing. Daniel Marek
	Stavba: Změna trakční soustavy na AC 25 kV, 50 Hz v úseku Nedakonice - Říkovice	KONTROLOVAL: Ing. Stanislav Marek	ZAKÁZKA Č.: 18_09_33 / MĚŘÍTKO: 1 : 100 / LIST Č.:
	PS/SO: PS 09-09-02 TNS Otrokovice, rozvodna 110kV, trakční transformátory PS 09-09-03 TNS Otrokovice, rozvodna 110kV, SKŘ - SŽDC PS 09-09-04 TNS Otrokovice, rozvodna 110kV, SKŘ - E.ON	ÚČEL: DÚR / FORMÁT: A3	DATUM: 11/2018 / ŘAZENÍ: 02_03 / ČÁST: D.3.2