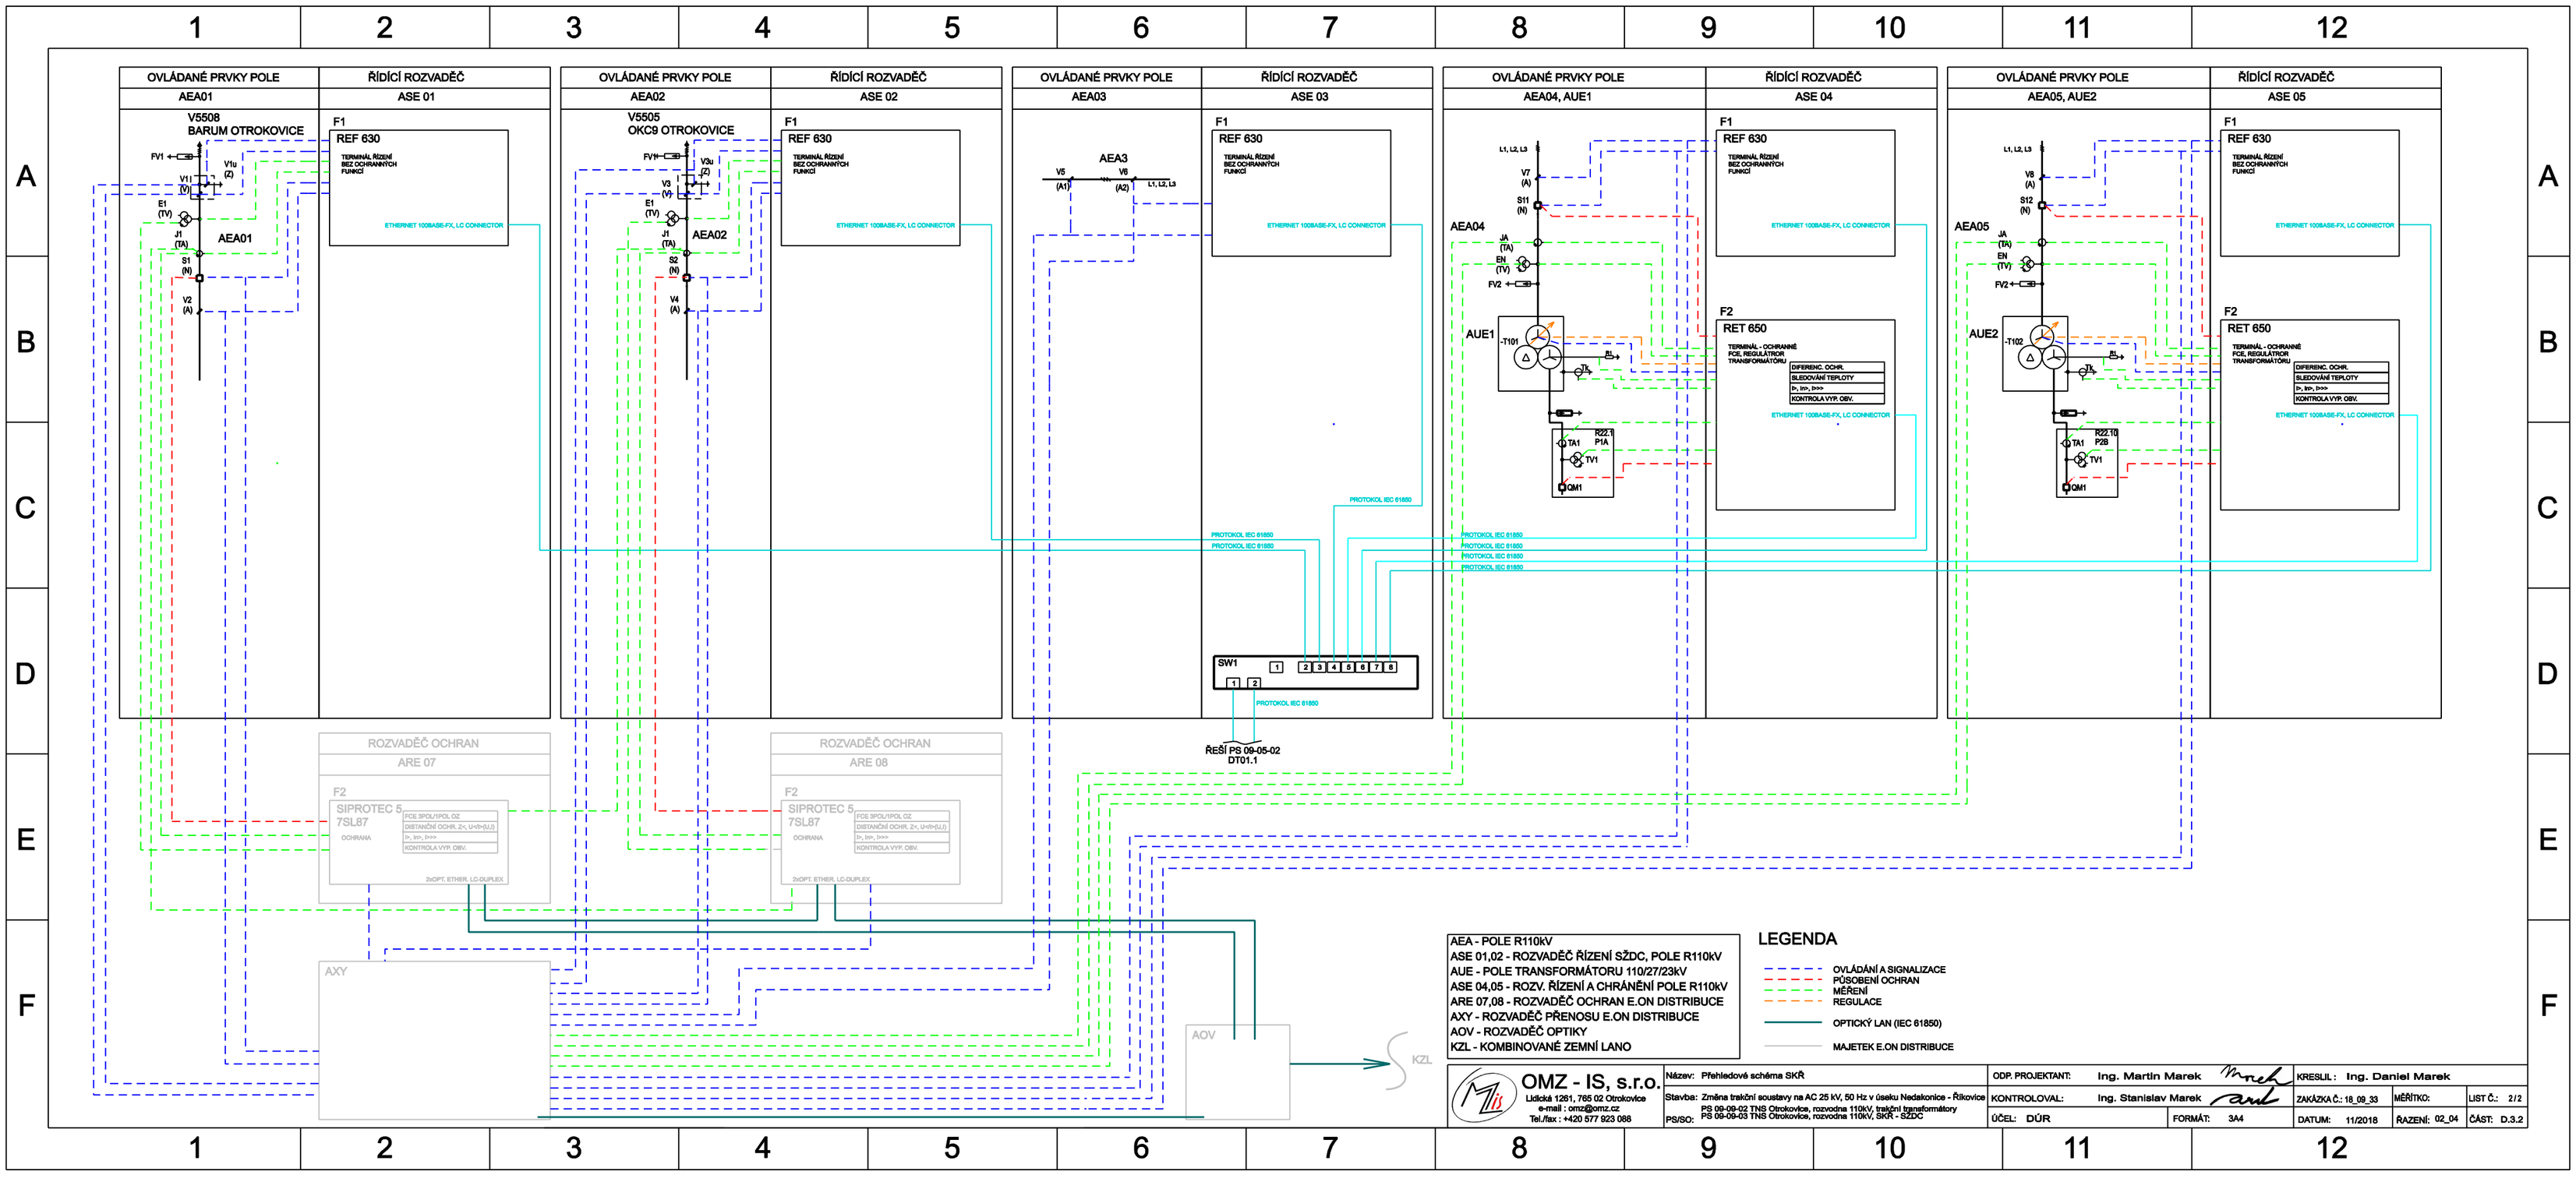
OVLÁDANÉ PRVKY POLE
AEA01
ŘÍDÍCÍ ROZVADĚČ
ASE 01
V5508
BARUM OTROKOVICE
F1
REF 630
TERMINÁL ŘÍZENÍ BEZ OCHRANNÝCH FUNKCÍ
ETHERNET 100BASE-FX, LC CONNECTOR
AEA01
OVLÁDANÉ PRVKY POLE
AEA02
ŘÍDÍCÍ ROZVADĚČ
ASE 02
V5505
OKC9 OTROKOVICE
AEA02
OVLÁDANÉ PRVKY POLE
AEA03
ŘÍDÍCÍ ROZVADĚČ
ASE 03
AEA3
OVLÁDANÉ PRVKY POLE
AEA04, AUE1
ŘÍDÍCÍ ROZVADĚČ
ASE 04
AEA04
AUE1
-T101
F2
RET 650
TERMINÁL - OCHRANNÉ FCE, REGULATION TRANSFORMATORU
DIFERENC. OCHR.
SLEDOVÁNÍ TEPLOTY
I>, Io>, I>>>
KONTROLA VYP. OBV.
OVLÁDANÉ PRVKY POLE
AEA05, AUE2
ŘÍDÍCÍ ROZVADĚČ
ASE 05
AEA05
AUE2
-T102
ROZVADĚČ OCHRAN
ARE 07
SIPROTEC 5
7SL87
OCHRANA
ROZVADĚČ OCHRAN
ARE 08
AXY
AOV
KZL
SW1
ŘEŠÍ PS 09-05-02
DT01.1
PROTOKOL IEC 61850
ETHERNET 100BASE-FX, LC CONNECTOR
AEA - POLE R110kV
ASE 01,02 - ROZVADĚČ ŘÍZENÍ SŽDC, POLE R110kV
AUE - POLE TRANSFORMÁTORU 110/27/23kV
ASE 04,05 - ROZV. ŘÍZENÍ A CHRÁNĚNÍ POLE R110kV
ARE 07,08 - ROZVADĚČ OCHRAN E.ON DISTRIBUCE
AXY - ROZVADĚČ PŘENOSU E.ON DISTRIBUCE
AOV - ROZVADĚČ OPTIKY
KZL - KOMBINOVANÉ ZEMNÍ LANO
LEGENDA
OVLÁDÁNÍ A SIGNALIZACE
PŮSOBENÍ OCHRAN
MĚŘENÍ
REGULACE
OPTICKÝ LAN (IEC 61850)
MAJETEK E.ON DISTRIBUCE
OMZ - IS, s.r.o.
Lidická 1261, 765 02 Otrokovice
e-mail : omz@omz.cz
Tel./fax : +420 577 923 088
Název: Přehledové schéma SKŘ
Stavba: Změna trakční soustavy na AC 25 kV, 50 Hz v úseku Nedakonice - Říkovice
PS/SO: PS 09-09-02 TNS Otrokovice, rozvodna 110kV, trakční transformátory
PS 09-09-03 TNS Otrokovice, rozvodna 110kV, SKŘ - SŽDC
ODP. PROJEKTANT: Ing. Martin Marek
KONTROLOVAL: Ing. Stanislav Marek
ÚČEL: DÚR
FORMÁT: 3A4
KRESLIL: Ing. Daniel Marek
ZAKÁZKA Č.: 18_09_33
MĚŘÍTKO:
LIST Č.: 2/2
DATUM: 11/2018
RAZENÍ: 02_04
ČÁST: D.3.2