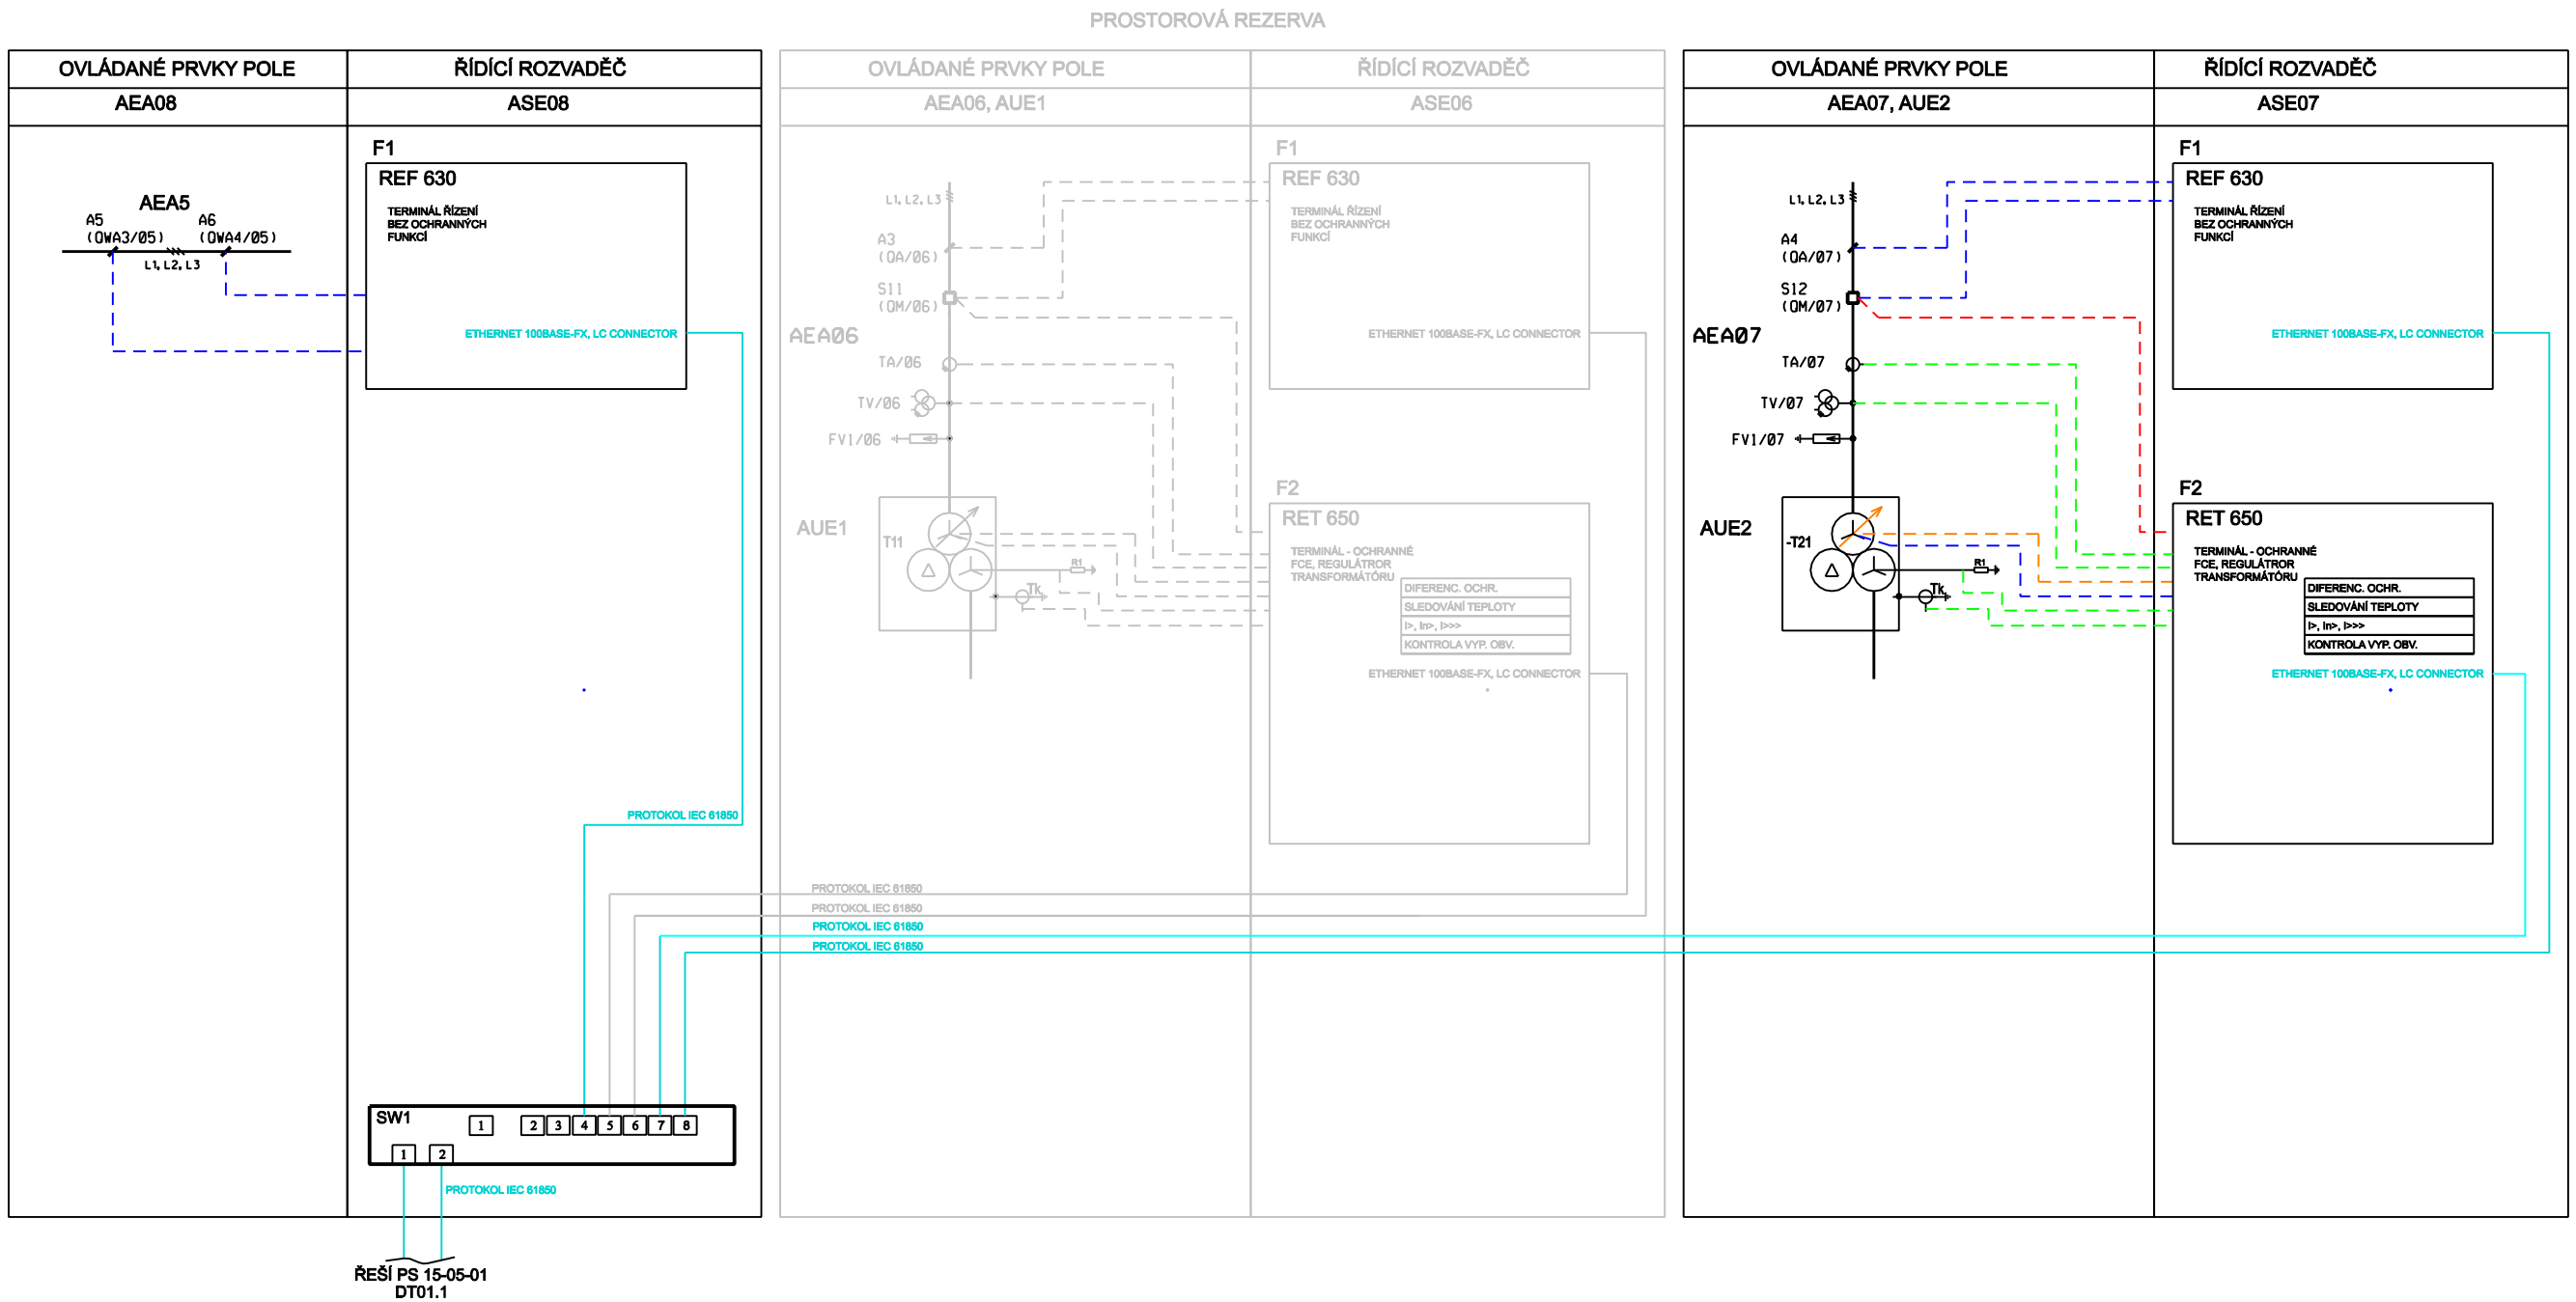

AEA - POLE R110kV
ASE 08 - ROZVADĚČ ŘÍZENÍ SŽDC, POLE R110kV
AUE - POLE TRANSFORMÁTORU 110/27/23kV
ASE 06,07 - ROZV. ŘÍZENÍ A CHRÁNĚNÍ POLE R110kV

LEGENDA

- OVLÁDÁNÍ A SIGNALIZACE
- PŮSOBENÍ OCHRAN
- MĚŘENÍ
- REGULACE
- OPTICKÝ LAN (IEC 61850)
- MAJETEK E.ON DISTRIBUCE

OMZ - IS, s.r.o.
Lidická 1261, 765 02 Otrokovice
e-mail : omz@omz.cz
Tel./fax : +420 577 923 088

Název:	Přehledové schéma SKŘ	ODP. PROJEKTANT:	Ing. Martin Marek	KRESLIL :	Ing. Daniel Marek
Stavba:	Změna trakční soustavy na AC 25 kV, 50 Hz v úseku Nedakonice - Říkovice PS 15-09-01 TNS Říkovice, rozvodna 110kV, technologie PS 15-09-02 TNS Říkovice, rozvodna 110kV, trakční transformátory	KONTROLOVAL:	Ing. Stanislav Marek	ZAKÁZKA Č.: 18_09_33 / MĚŘÍTKO: / LIST Č.:	
PS/SO:	PS 15-09-03 TNS Říkovice, rozvodna 110kV, SKŘ - SŽDC	ÚČEL: DÚR	FORMÁT: A3	DATUM: 11/2018 / ŘAZENÍ: 02_09 / ČÁST: D.3.2	