

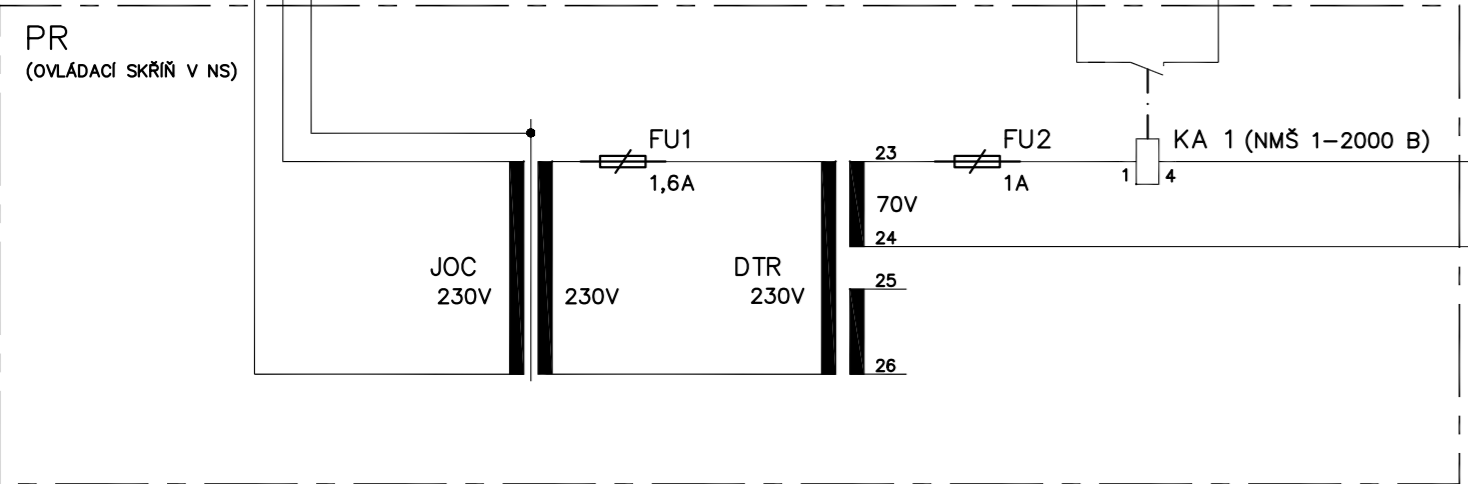
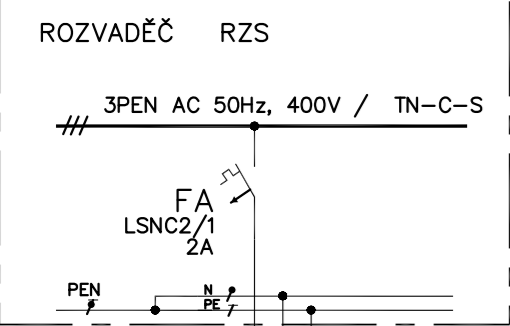


TNS ŘÍKOVICE

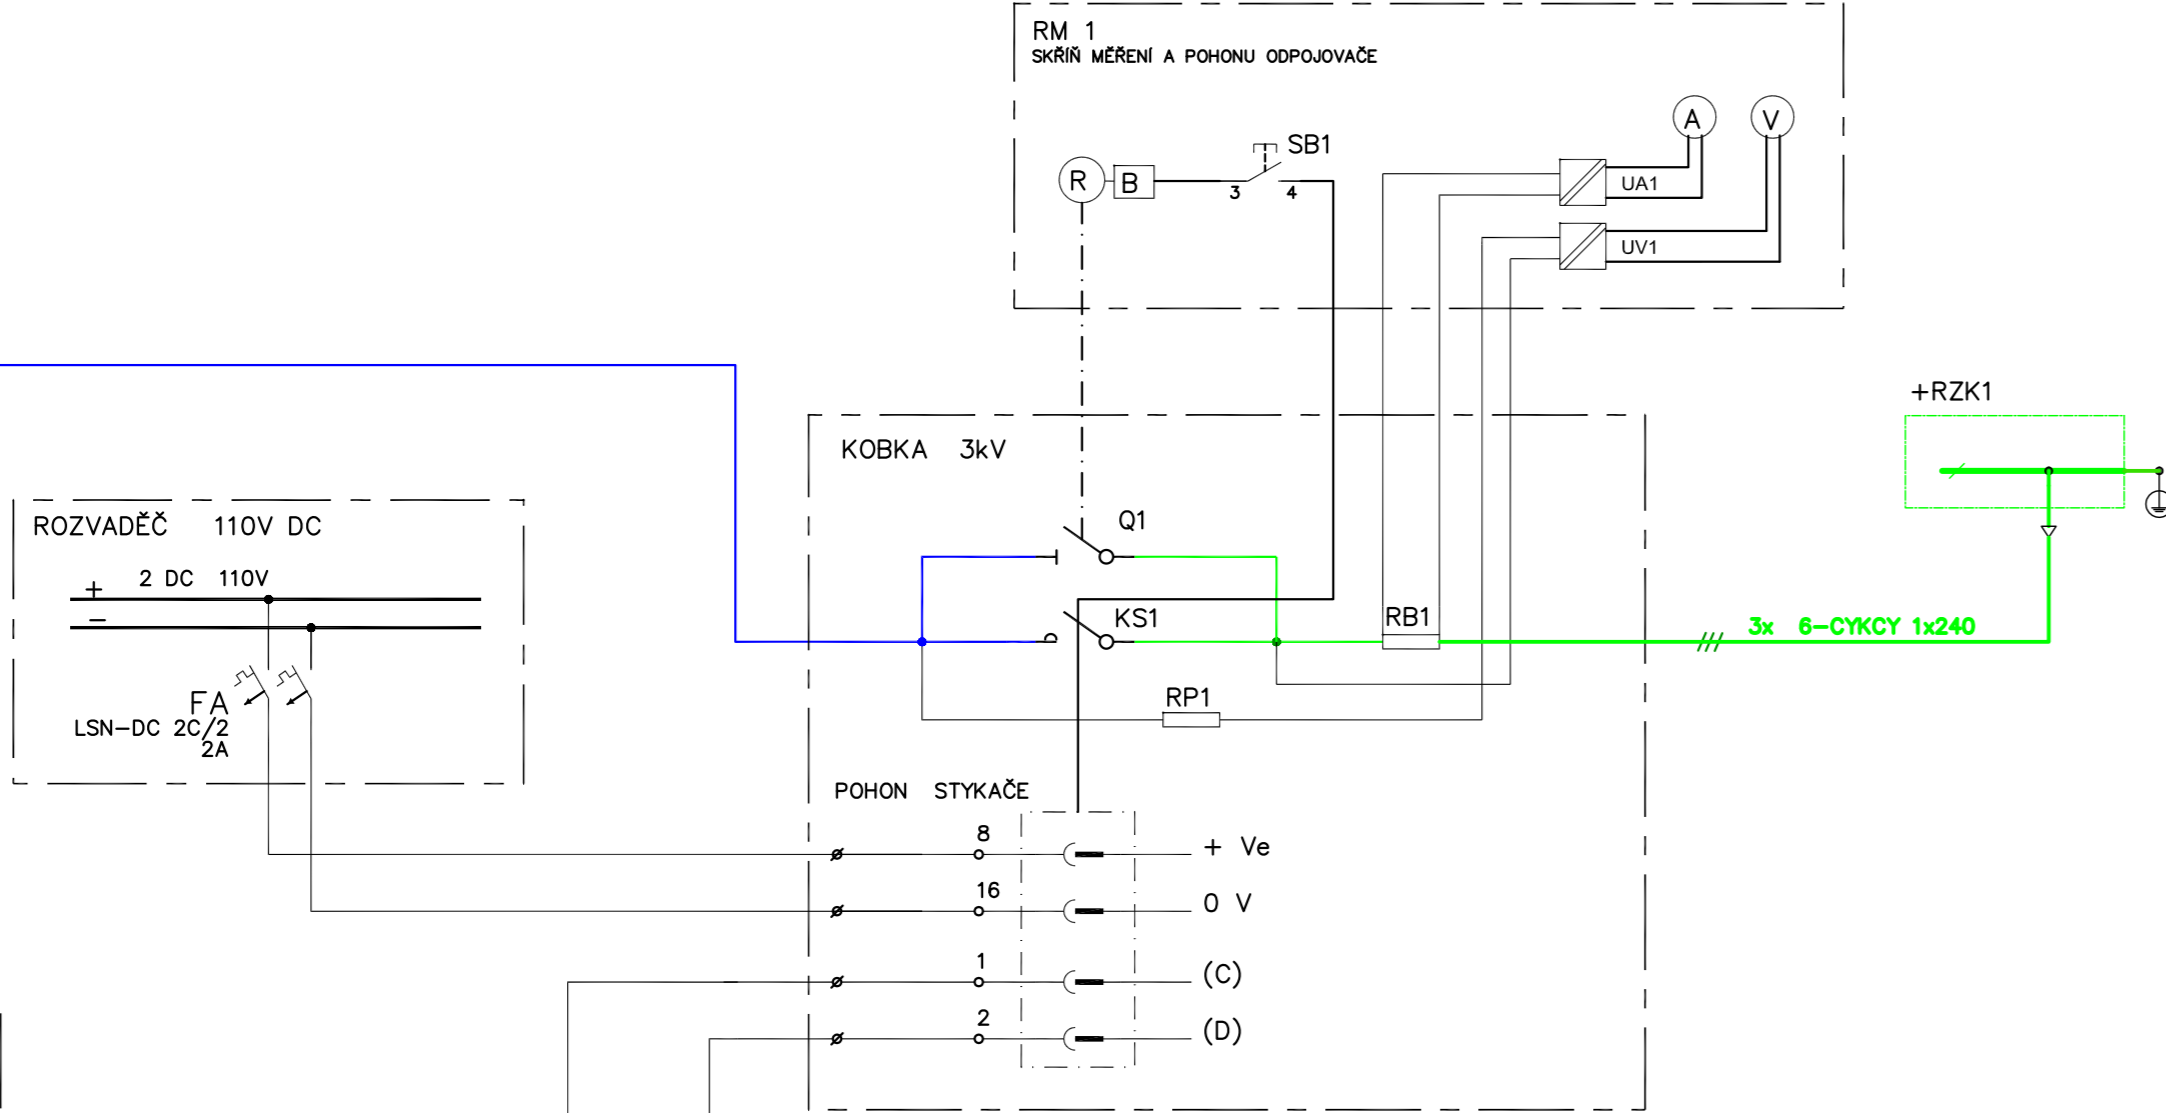

ŽST. ŘÍKOVICE – BUDOVA SZZ

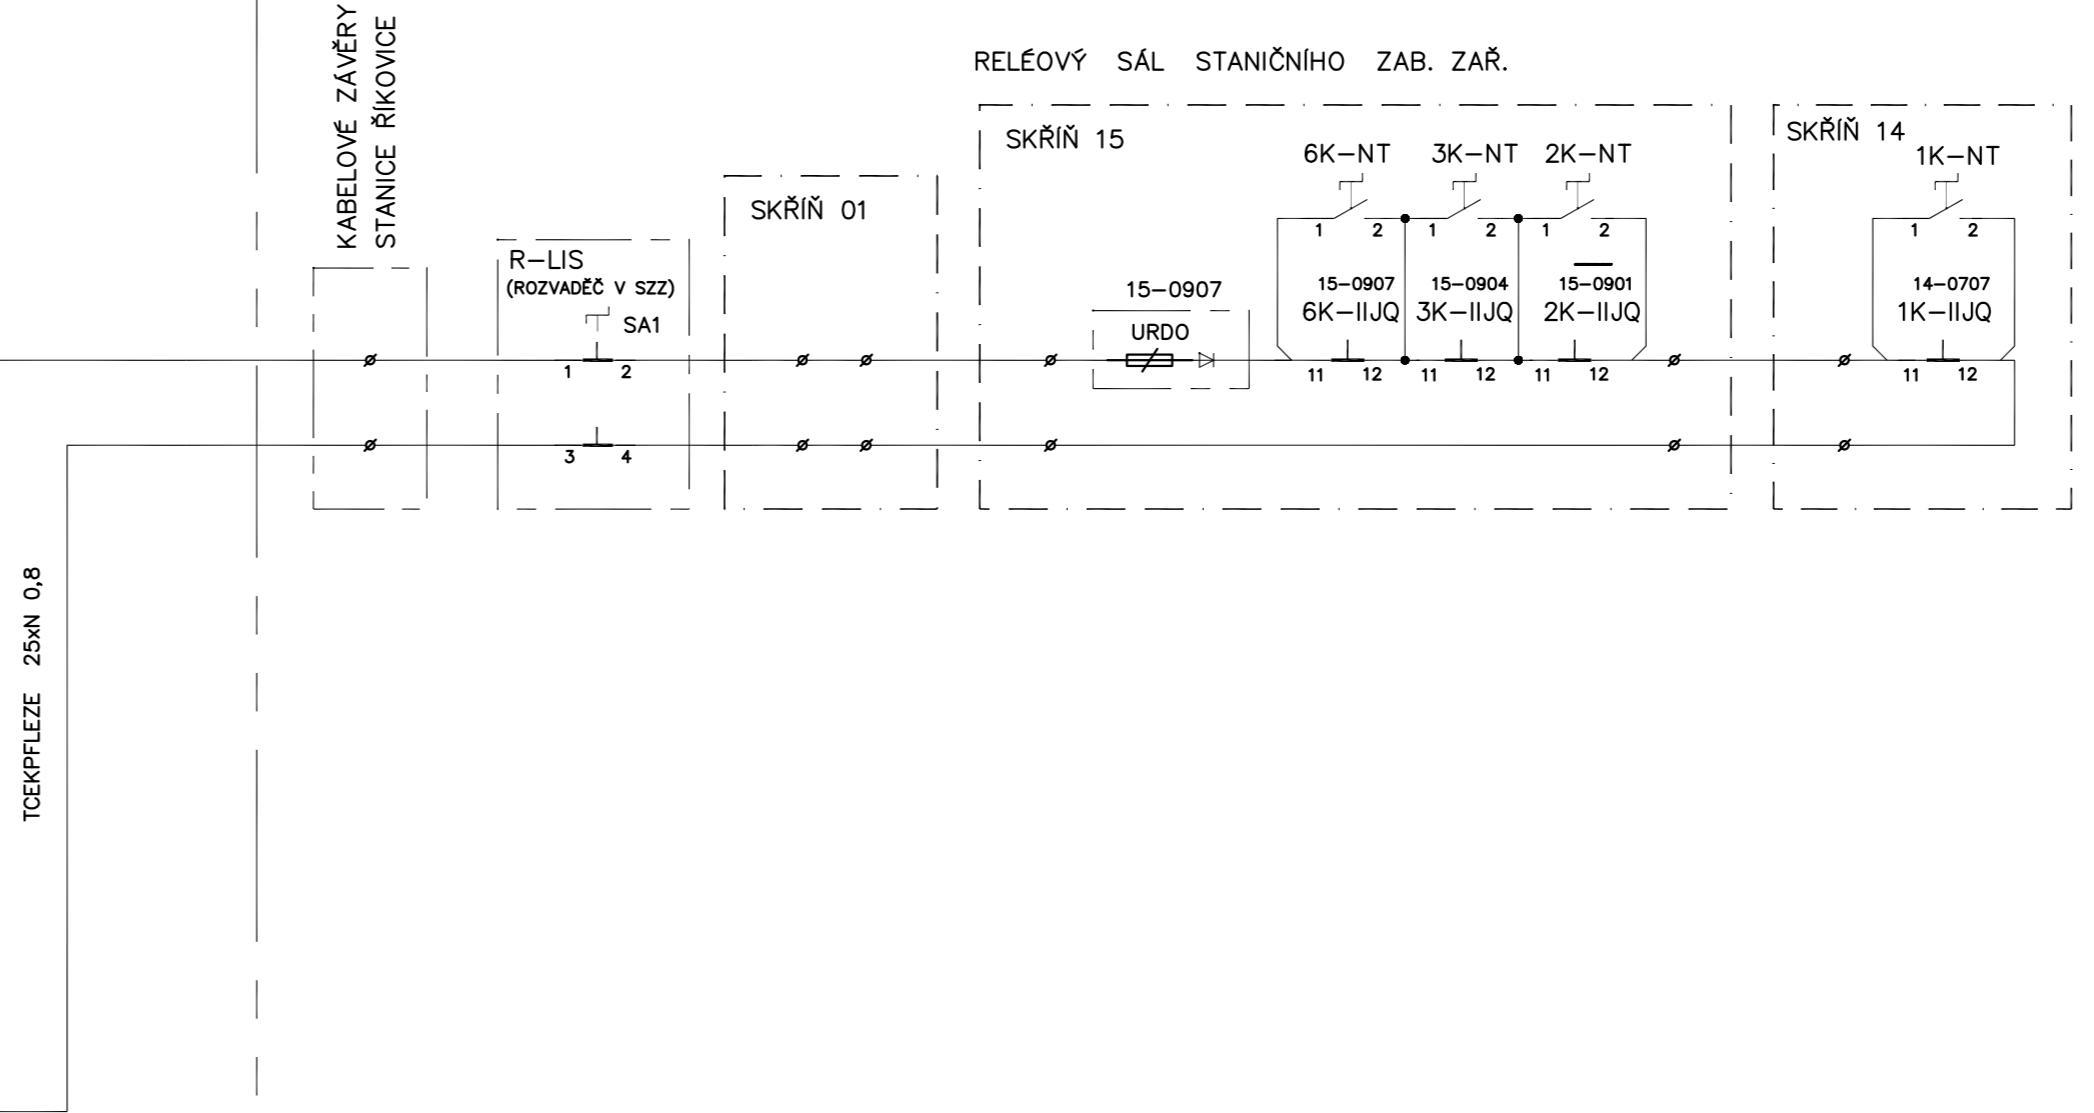

EVROPSKÁ UNIE
Evropské strukturální a investiční fondy
Operační program Doprava

Ministerstvo dopravy
Státní fond dopravní infrastruktury



			ČÍSLO SOUPRAVY:
1	11/2018	Náhrada balancérů statickými měniči	
REVIZE Č.	DATUM	ZMĚNA	



SUDOP BRNO, spol. s r.o.
Kounicova 26
611 36 Brno

OBJEDNAVATEL:	SŽDC, s.o., Dílžďně 1003/7, 110 00 Praha 1 Stavební správa východ (organizační jednotka)	tel. : +420 972 625 804 E-mail: sudop@sudop-brno.cz
PROFESNÍ SKUPINA:	24 SILNOPROUD	VEDOUcí PROF. SKUPINY ING. JAN ZÁRECKÝ
ODPOVĚDNÝ PROJ. ZAKÁZKY	Ing. Radoslav Molák v.r.	ING. VITĚZSLAV ŠIMÁČEK
ODPOVĚDNÝ PROJ. PS, SO	ING. VITĚZSLAV ŠIMÁČEK	ING. PETR KORTYŠ
NAVRL, VYPRACOVAL	ING. PETR KORTYŠ	KONTROLOVAL ING. JAN ZÁRECKÝ
KRAJ: Olomoucký, Zlínský	POVĚŘENÝ OÚ: Otrokovice	STUPEŇ: Projektová dokumentace
Změna trakční soustavy na AC 25 kV, 50 Hz v úseku Nedakonice - Říkovice D.3.3,5,6 Silnoprůdř technologie TNS, stanic VN/NN a stanic 6kV		
TNS Říkovice - propojení uzemnění a zpětných vodičů		