Řez A-A

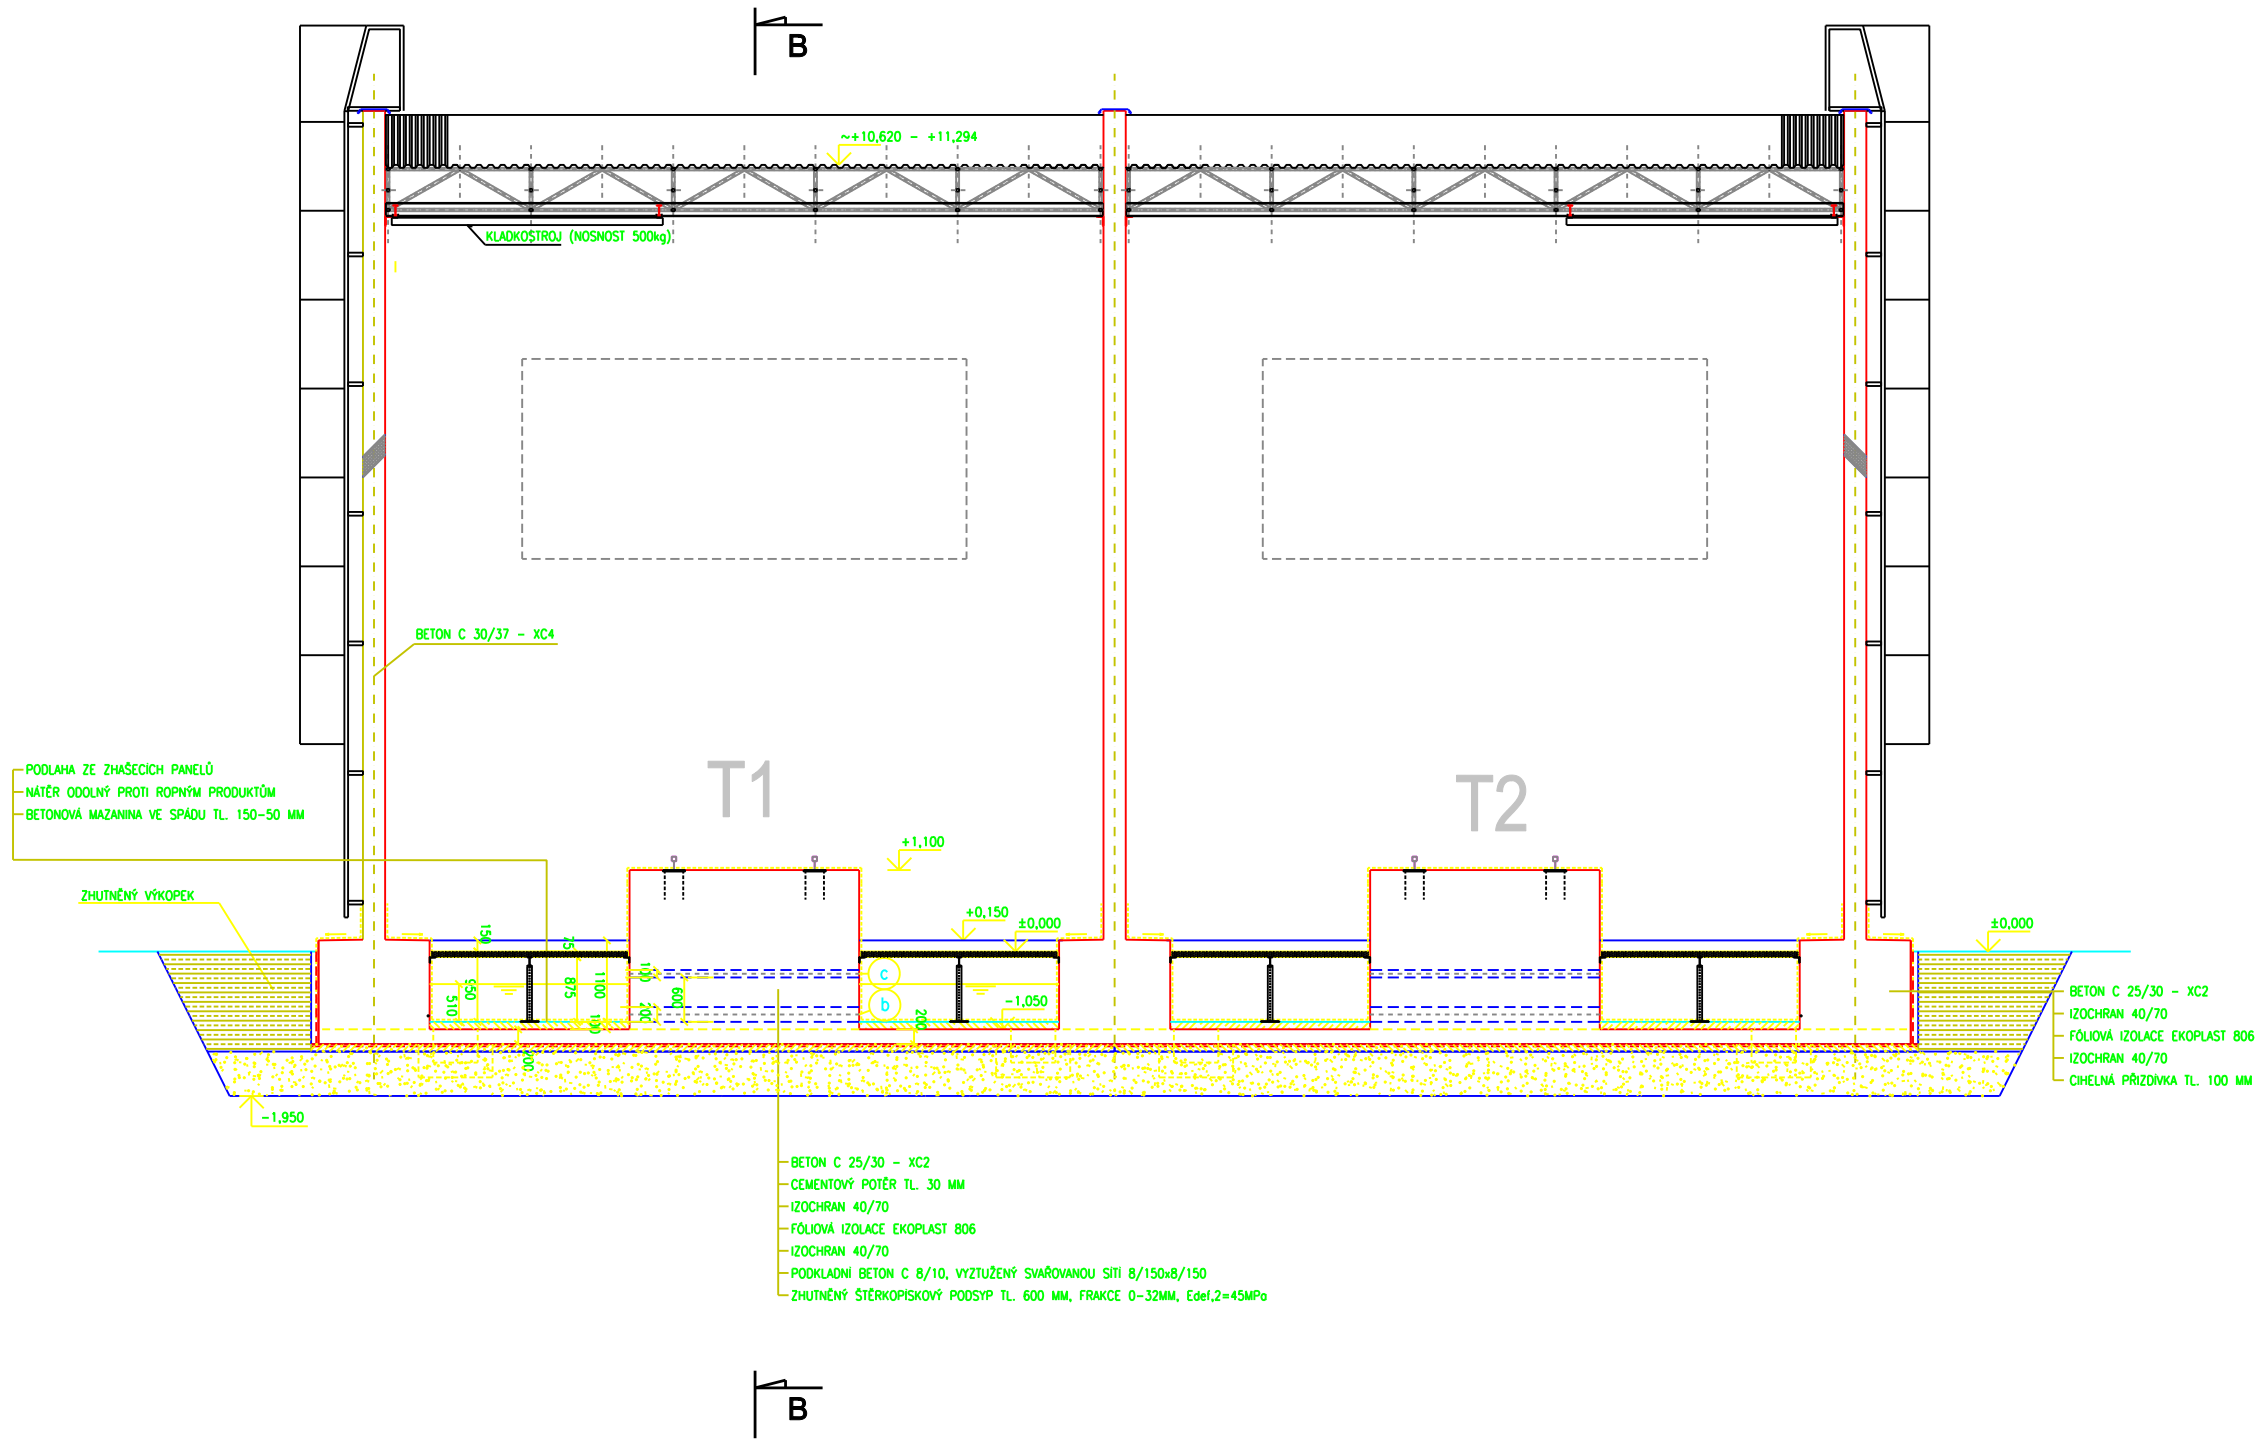

Řez B-B

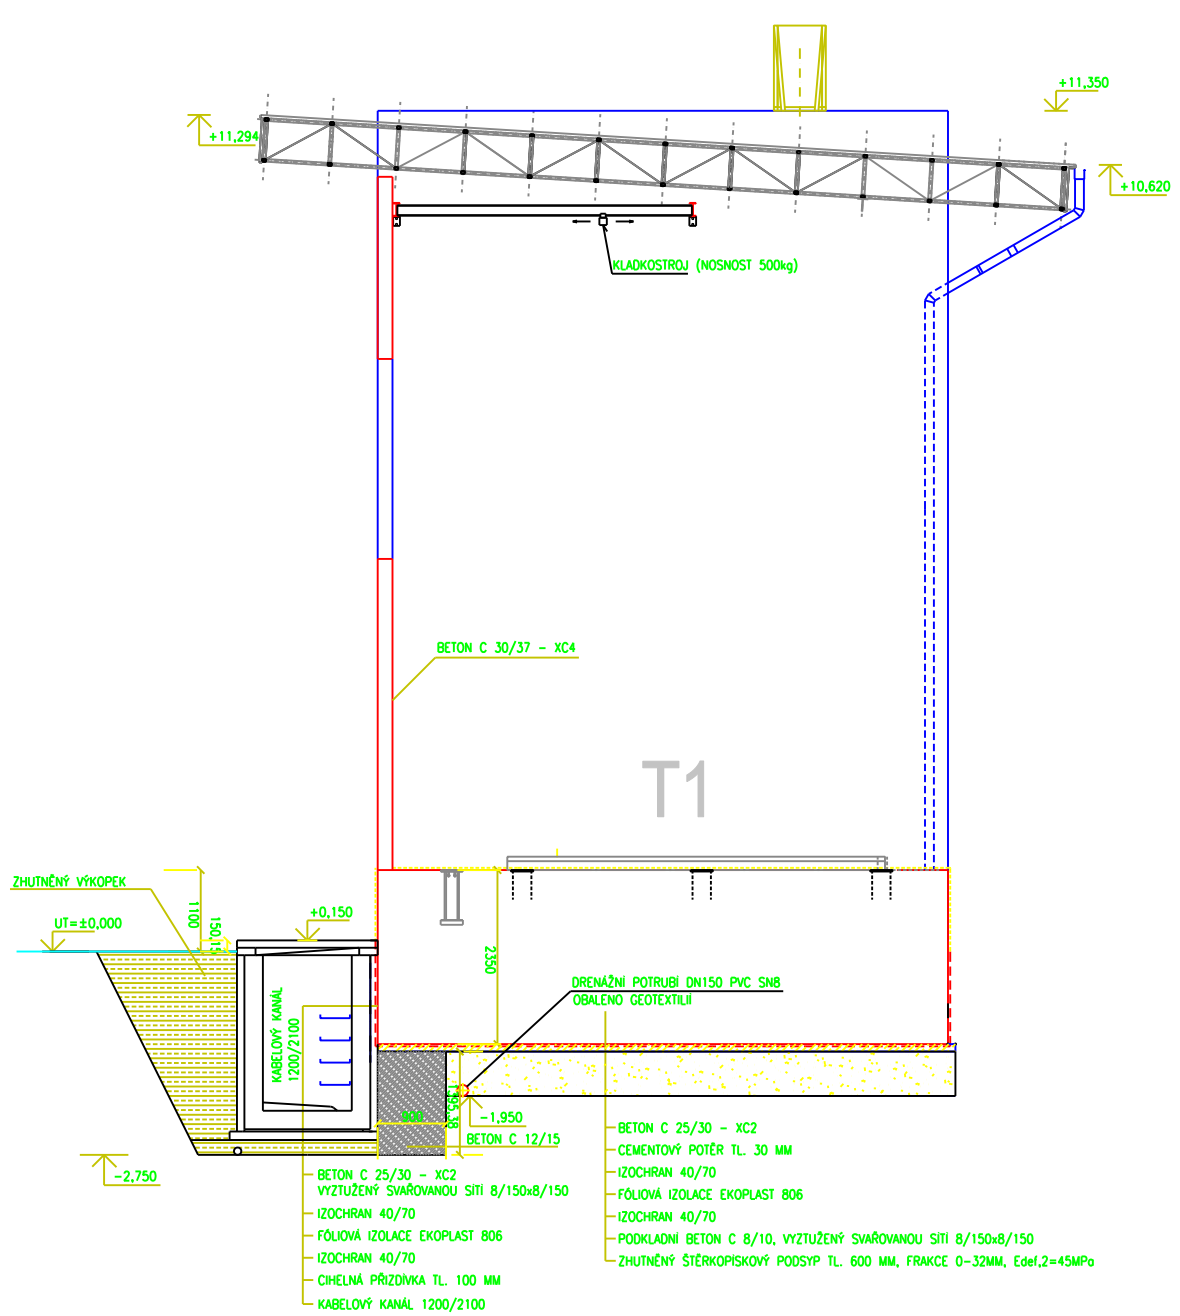

OMZ - IS, s.r.o. Lidická 1261, 765 02 Otrokovice e-mail : omz@omz.cz Tel./fax : +420 577 923 088	Název: Stanoviště transformátorů T1 a T2 - řezy	ODP. PROJEKTANT: Ing. Jaroslav Štikar	KRESLIL : Ing. Daniel Marek		
	Stavba: Změna trakční soustavy na AC 25 kV, 50 Hz v úseku Nedakonice - Říkovice	KONTROLOVAL: Ing. Stanislav Marek	ZAKÁZKA Č.: 16_08_06	MĚŘÍTKO: 1 : 100	LIST Č.:
	PS/SO: SO 15-15-04 TNS Říkovice, TR 110/27kV - stavební část	ÚČEL: PŘÍPRAVNÁ DOKUMENTACE	FORMÁT: 3A4	DATUM: 11/2016	ŘAZENÍ: 02_04 ČÁST: D.7.2