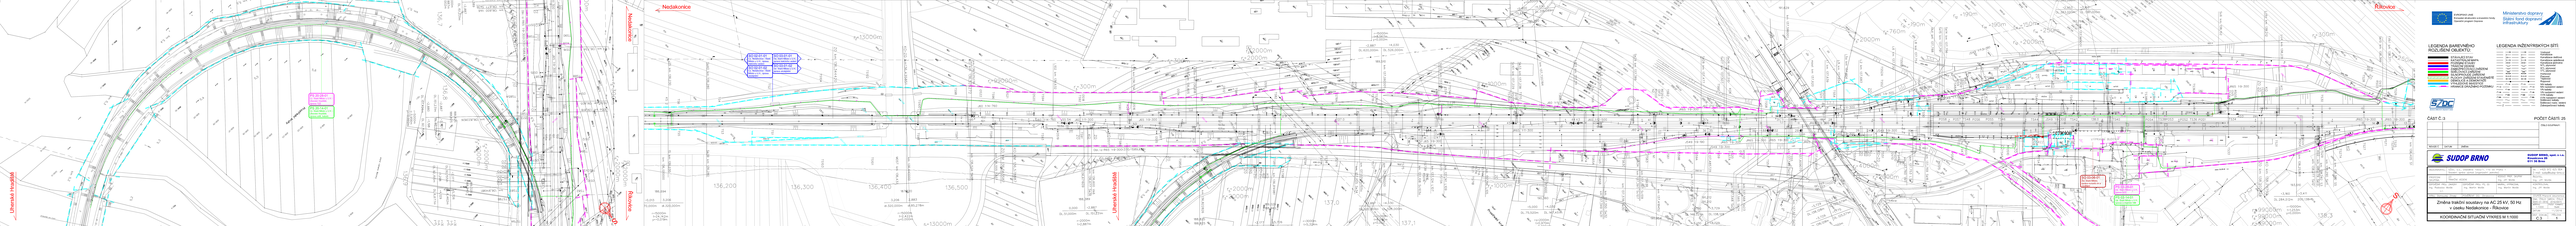

Nedakonice
Nedakonice
Říkovice
Říkovice
Uherské Hradiště
Uherské Hradiště
PS 20-28-01
t.ú. Staré Město u U.H. - Uherské Hradiště, úprava TZZ
PS 20-14-01
t.ú. Staré Město u U.H. - Uherské Hradiště, úprava sděl. kabelů
SO 02-01-01
t.ú. Nedakonice - Staré Město u U.H., úprava trakčního vedení
SO 03-01-01
žst. Staré Město u U.H., úprava trakčního vedení
SO 02-01-02
t.ú. Nedakonice - Staré Město u U.H., úprava ukolejnění
SO 03-01-02
žst. Staré Město u U.H., úprava ukolejnění
SO 03-06-01
Žst. Staré Město, úprava rozvodů nn a osvětlení
PS 03-28-01
žst. Staré Město u U.H., úprava SZZ
PS 03-14-01
žst. Staré Město u U.H., úprava a doplnění MK
VÝPRAVNÍ BUDOVA
Prostřední kruhy
polní cesta
136,200
136,300
136,400
136,500
136,7
136,8
136,9
137,0
137,1
138,0
138,3
r₂=13000m
r=2000m
r₅=300m
r=99000m
r=1000m
r=4000m
r₅=300m
r=250m
S

EVROPSKÁ UNIE
Evropské strukturální a investiční fondy
Operační program Doprava

Ministerstvo dopravy
Státní fond dopravní infrastruktury

LEGENDA BAREVNÉHO ROZLIŠENÍ OBJEKTŮ:

▬	STÁVAJÍCÍ STAV
▬	KATASTRÁLNÍ MAPA
▬	POZEMNÍ STAVBY
▬	TRAKČNÍ VEDENÍ
▬	ZABEZPEČOVACÍ ZAŘÍZENÍ
▬	SDĚLOVACÍ ZAŘÍZENÍ
▬	SILNOPROUDÉ ZAŘÍZENÍ
▨	PLOCHY ZAŘÍZENÍ STAVENIŠTĚ
▬	DEMOLICE A DEMONTÁŽE
▬	VÝHLEDOVÉ INVESTICE
▬ ▬	HRANICE DRÁŽNÍHO POZEMKU

LEGENDA INŽENÝRSKÝCH SÍTÍ:

Vodovod
Kanalizace
Kanalizace dešťová
Kanalizace splašková
Kanalizace jednotná
NTL plynovod
STL plynovod
VTL plynovod
Horkovod
Parovod
Teplovod
Ropovod
NN kabely
NN nadzemní vedení
VN kabely
VN nadzemní vedení
VVN kabely
VVN nadzemní vedení
Sdělovací kabely
Sdělovací nadz. vedení
Zabezpečovací kabely

SŽDC
Správa železniční dopravní cesty

ČÁST Č.:3

POČET ČÁSTÍ: 25

REVIZE Č.	DATUM	ZMĚNA

ČÍSLO SOUPRAVY:

SUDOP BRNO

SUDOP BRNO, spol. s r.o.
Kounicova 26
611 36 Brno

tel. : +420 972 625 804
E-mail: sudop@sudop-brno.cz

OBJEDNAVATEL:	SŽDC, s.o., Dlážděná 1003/7, 110 00 Praha 1 Stavební správa východ (organizační jednotka)		
PROFESNÍ SKUPINA:	23 TRAKČNÍ VEDENÍ	VEDOUCÍ PROF. SKUPINY Ing. Jiří Molák	ŘEDITEL Ing. Jiří Molák
ODPOVĚDNÝ PROJ. ZAKÁZKY Ing. Radoslav Molák v.r.	ODPOVĚDNÝ PROJ. PS, SO Ing. Martin Molák	NAVRHL, VYPRACOVAL Ing. Martin Molák	KONTROLOVAL Ing. Jiří Molák
KRAJ: Olomoucký, Zlínský	POVĚŘENÝ OÚ: Otrokovice		STUPEŇ: Přípravná dokumentace

Změna trakční soustavy na AC 25 kV, 50 Hz v úseku Nedakonice - Říkovice

KOORDINAČNÍ SITUAČNÍ VÝKRES M 1:1000

ZAK. ČÍSLO 16005-01-0916	ARCH. ČÍSLO 2016230015
MĚŘÍTKO 1:1000	POČET FORMÁTŮ 16xA4
DATUM:	11/2016
ČÁST DOKUM. C.3	PŘÍLOHA 1