



Žst. Hulín

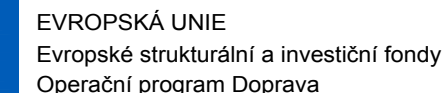

Ministerstvo dopravy
Státní fond dopravní
infrastruktury

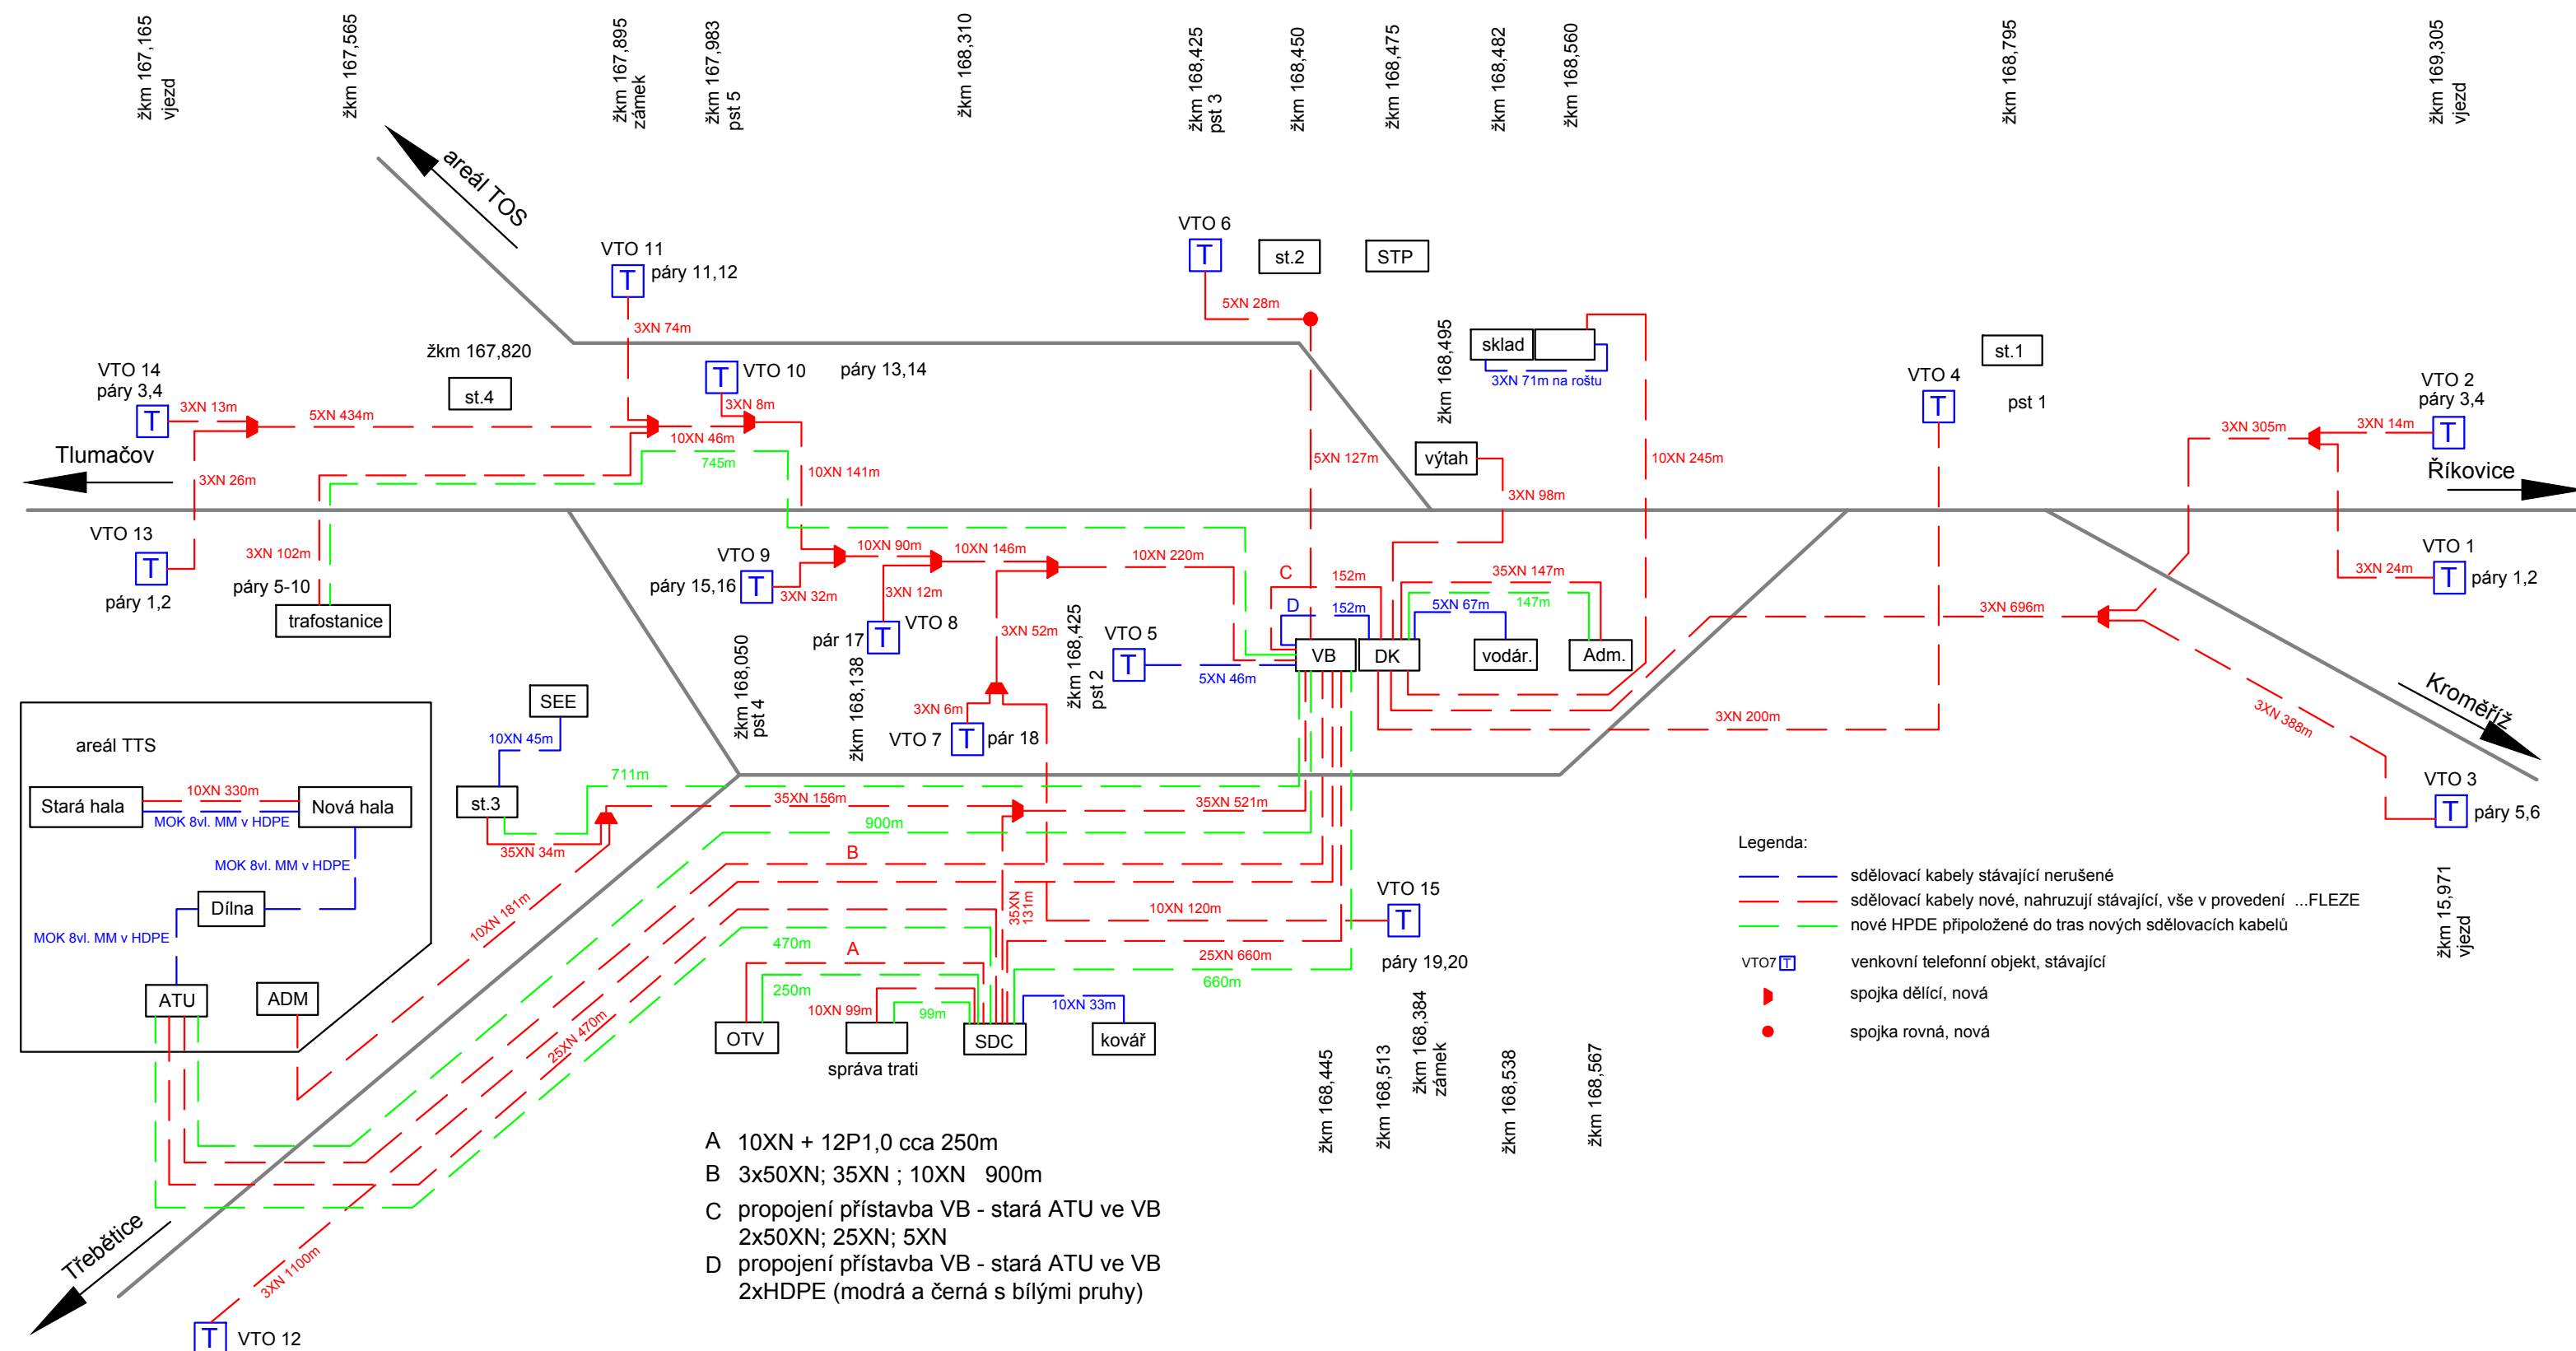

			ČÍSLO SOUPRAVY:
REVIZE Č.	DATUM	ZMĚNA	



SUDOP BRNO, spol. s r.o.
Kounicova 26
611 36 Brno

OBJEDNAVATEL:		SŽDC, s.o., Dílžďěňá 1003/7, 110 00 Praha 1 Stavební správa východ (organizační jednotka)		tel. : +420 972 625 804 E-mail: sudop@sudop-brno.cz					
PROFESNÍ SKUPINA:	21 SDĚLOVACÍ TECHNIKA		VEDOUCÍ PROF. SKUPINY Ing. Josef Naništa		ŘEDITEL Ing. Jiří Molák				
ODPOVĚDNÝ PROJ. ZAKÁZKY Ing. Radoslav Molák		ODPOVĚDNÝ PROJ. PS, SO Ing. Zdeněk Španěl		KONTOLOVAL Ing. Josef Naništa					
KRAJ: Olomoucký, Zlínský		POVĚŘENÝ OÚ: Otrokovice		STUPĚŇ: Přípravná dokumentace					
<div>Změna trakční soustavy na AČ 25 kV, 50 Hz v úseku Nedakonice - Říkovice PS 13-14-01 žst. Hulín, úprava a doplnění MK</div>									
						ZAK. ČÍSLO 16005-01-0916		ARCH. ČÍSLO 2016230015	
						MĚŘITKO 4x A4		POČET FORMÁTŮ 4x A4	
<div>Blokové schéma MK, žst. Hulín</div>				DATUM: 11/2016					
				ČÁST DOKUM. D 2					
				PŘÍLOHA 2.107					