



ŽST NEDAKONICE – TB RZZ

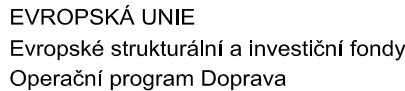

Ministerstvo dopravy  
Státní fond dopravní  
infrastruktury

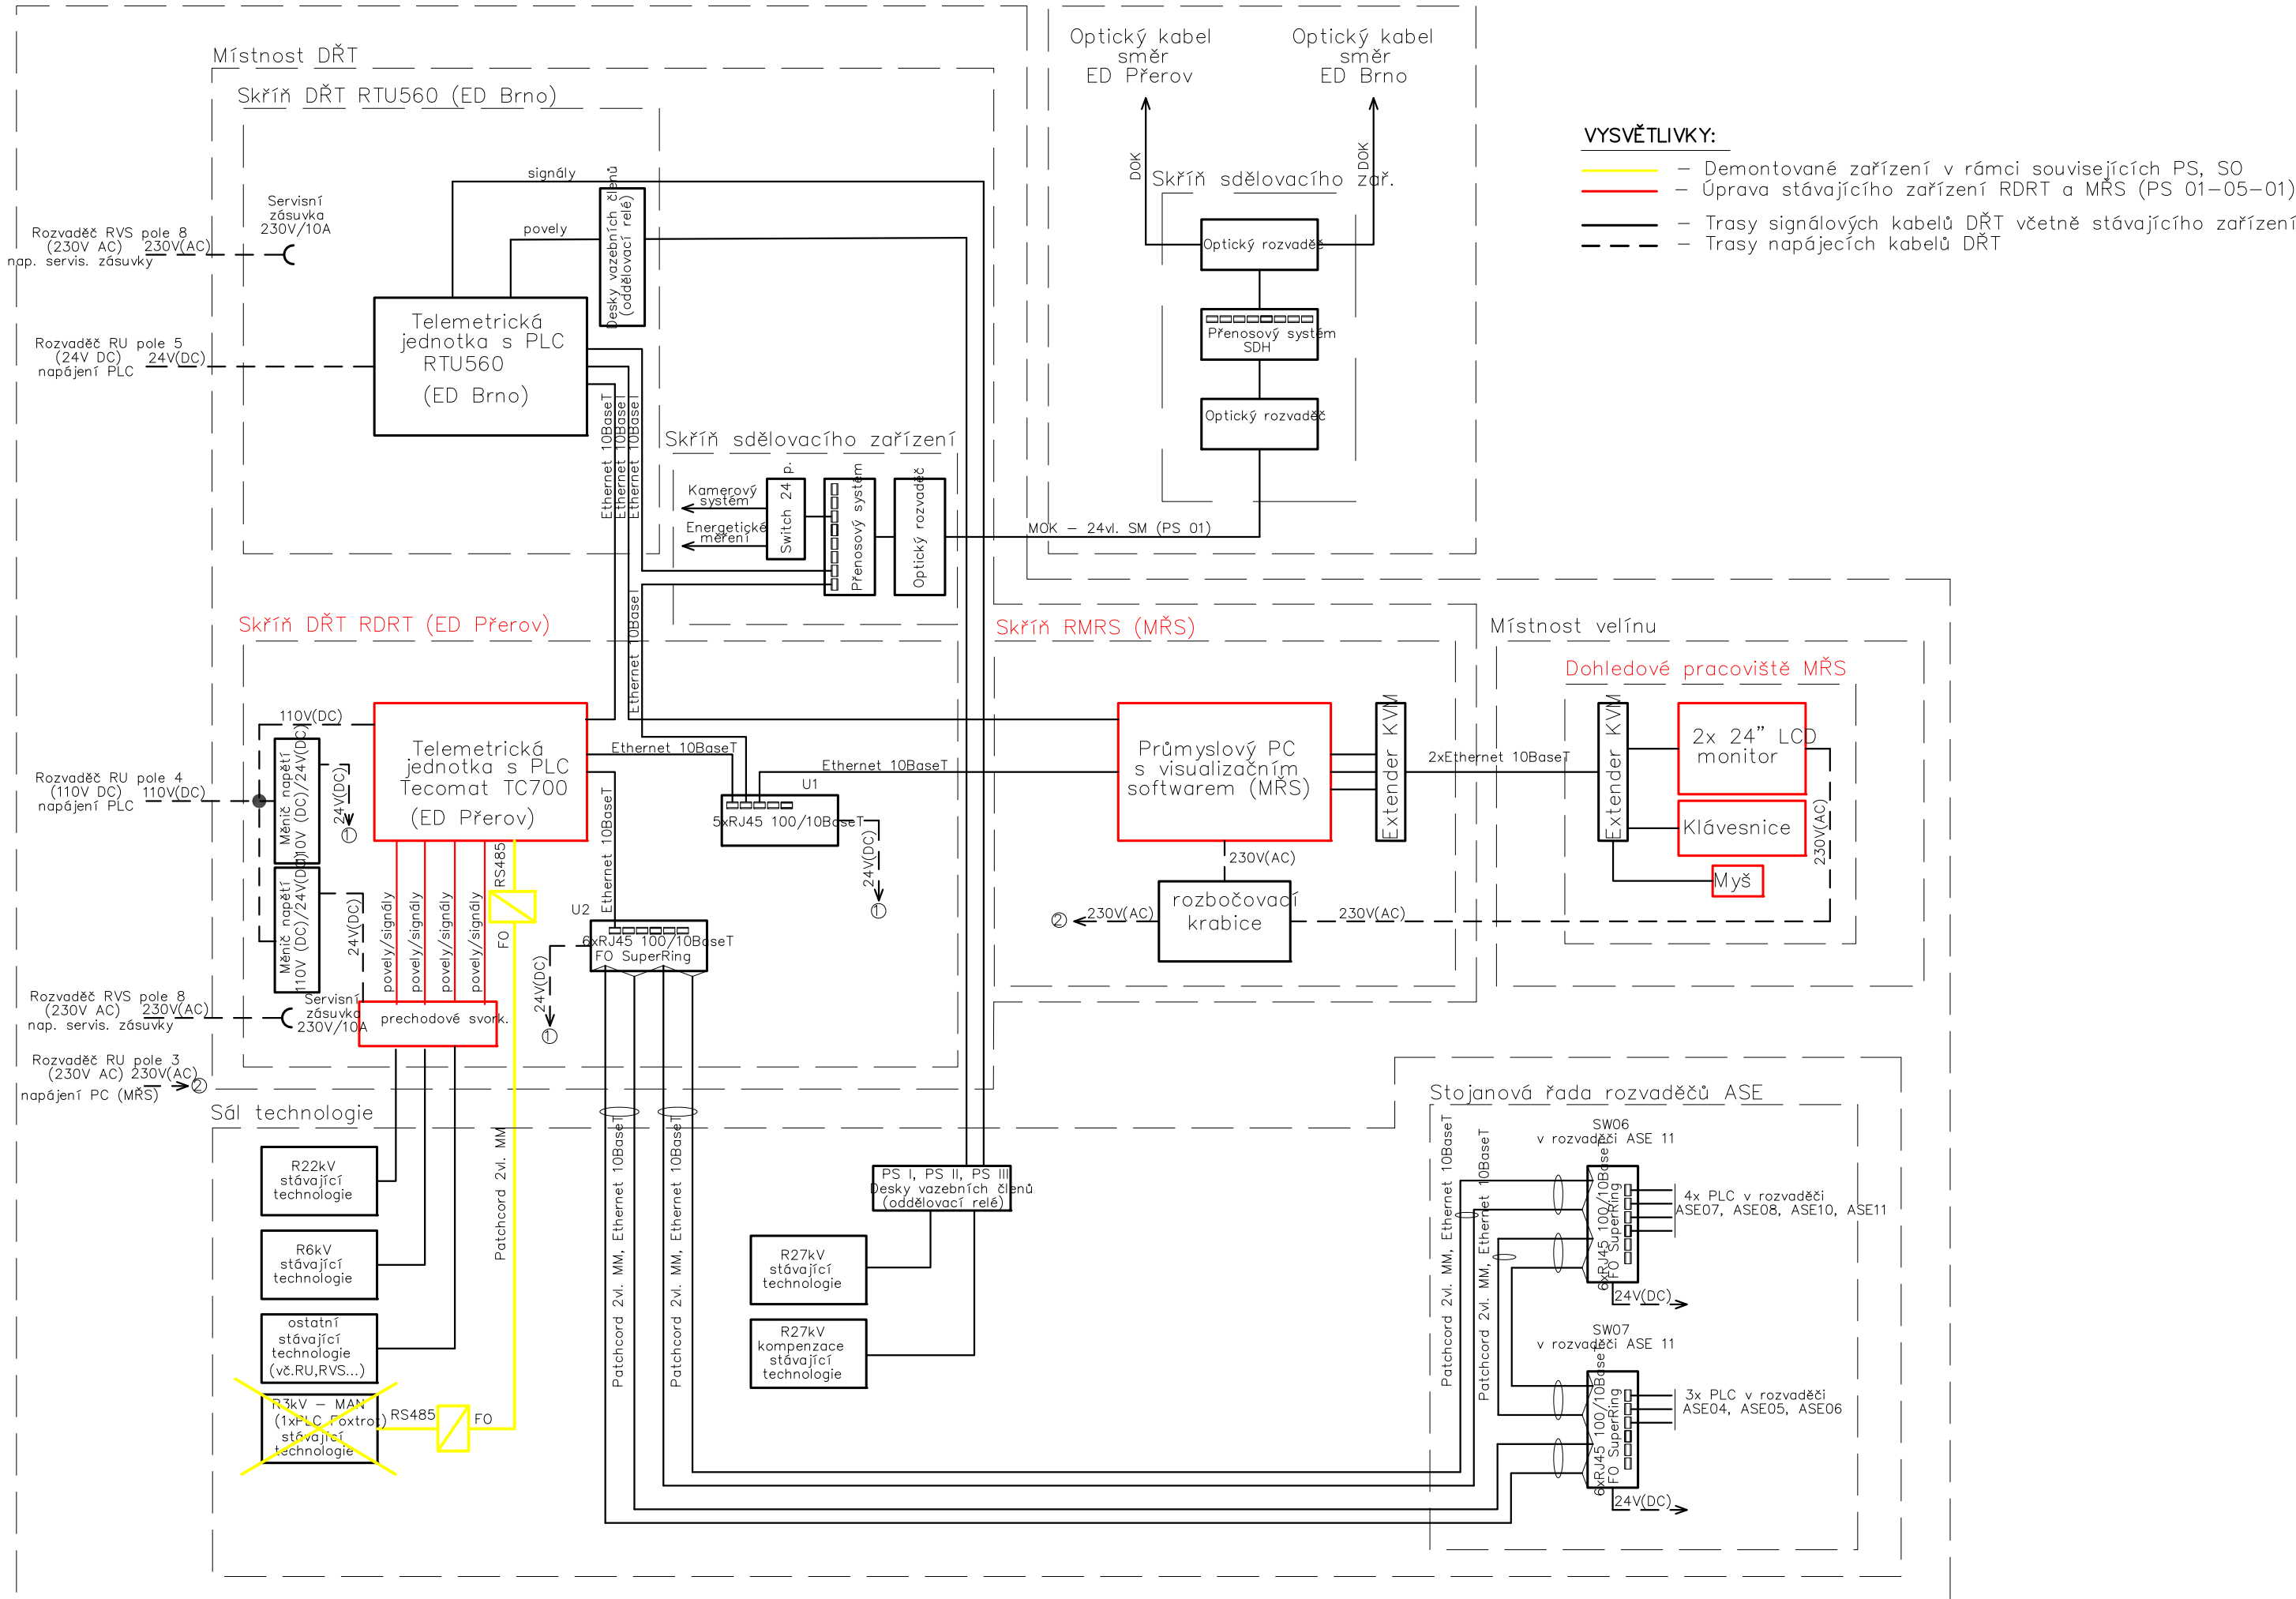

			ČÍSLO SOUPRAVY:
REVIZE Č.	DATUM	ZMĚNA	



**SUDOP BRNO, spol. s r.o.**  
**Kounicova 26**  
**611 36 Brno**

OBJEDNAVATEL:	SŽDC, s.o., Dlážděná 1003/7, 110 00 Praha 1 Stavební správa východ (organizační jednotka)		tel. : +420 972 625 804 E-mail: sudop@sudop-bmo.cz
PROFESNÍ SKUPINA:	24 SILNOPROUD	VEDOUcí PROF. SKUPINY Ing. Jan Zářecký <i>J. Zářecký</i>	ŘEDITEL Ing. Jiří Molák
ODPOVĚDNÝ PROJ. ZAKÁZKY Ing. Radoslav Molák v.r.	ODPOVĚDNÝ PROJ. PS, SO Jindřich Lukašik <i>J. Lukašik</i>	NAVRHL, VYPRACOVAL Jindřich Lukašik <i>J. Lukašik</i>	KONTROLOVAL Martin Špaček <i>M. Špaček</i>
KRAJ: Olomoucký, Zlínský	POVĚŘENÝ OÚ: Otrokovice		STUPEŇ: Přípravná dokumentace

Změna trakční soustavy na AC 25 kV, 50 Hz  
v úseku Nedakonice - Říkovice  
Dispečerská řídicí technika

ZAK. ČÍSLO 16005-01-0916	ARCH. ČÍSLO 2016230015
MĚŘITKO	POČET FORMÁTŮ 3x A4
DATUM: 11/2016	
ČÁST DOKUM. D.3.1	PŘÍLOHA 4

## Přehledové schéma DŘT, SKŘ a MŘS - TNS Nedakonice