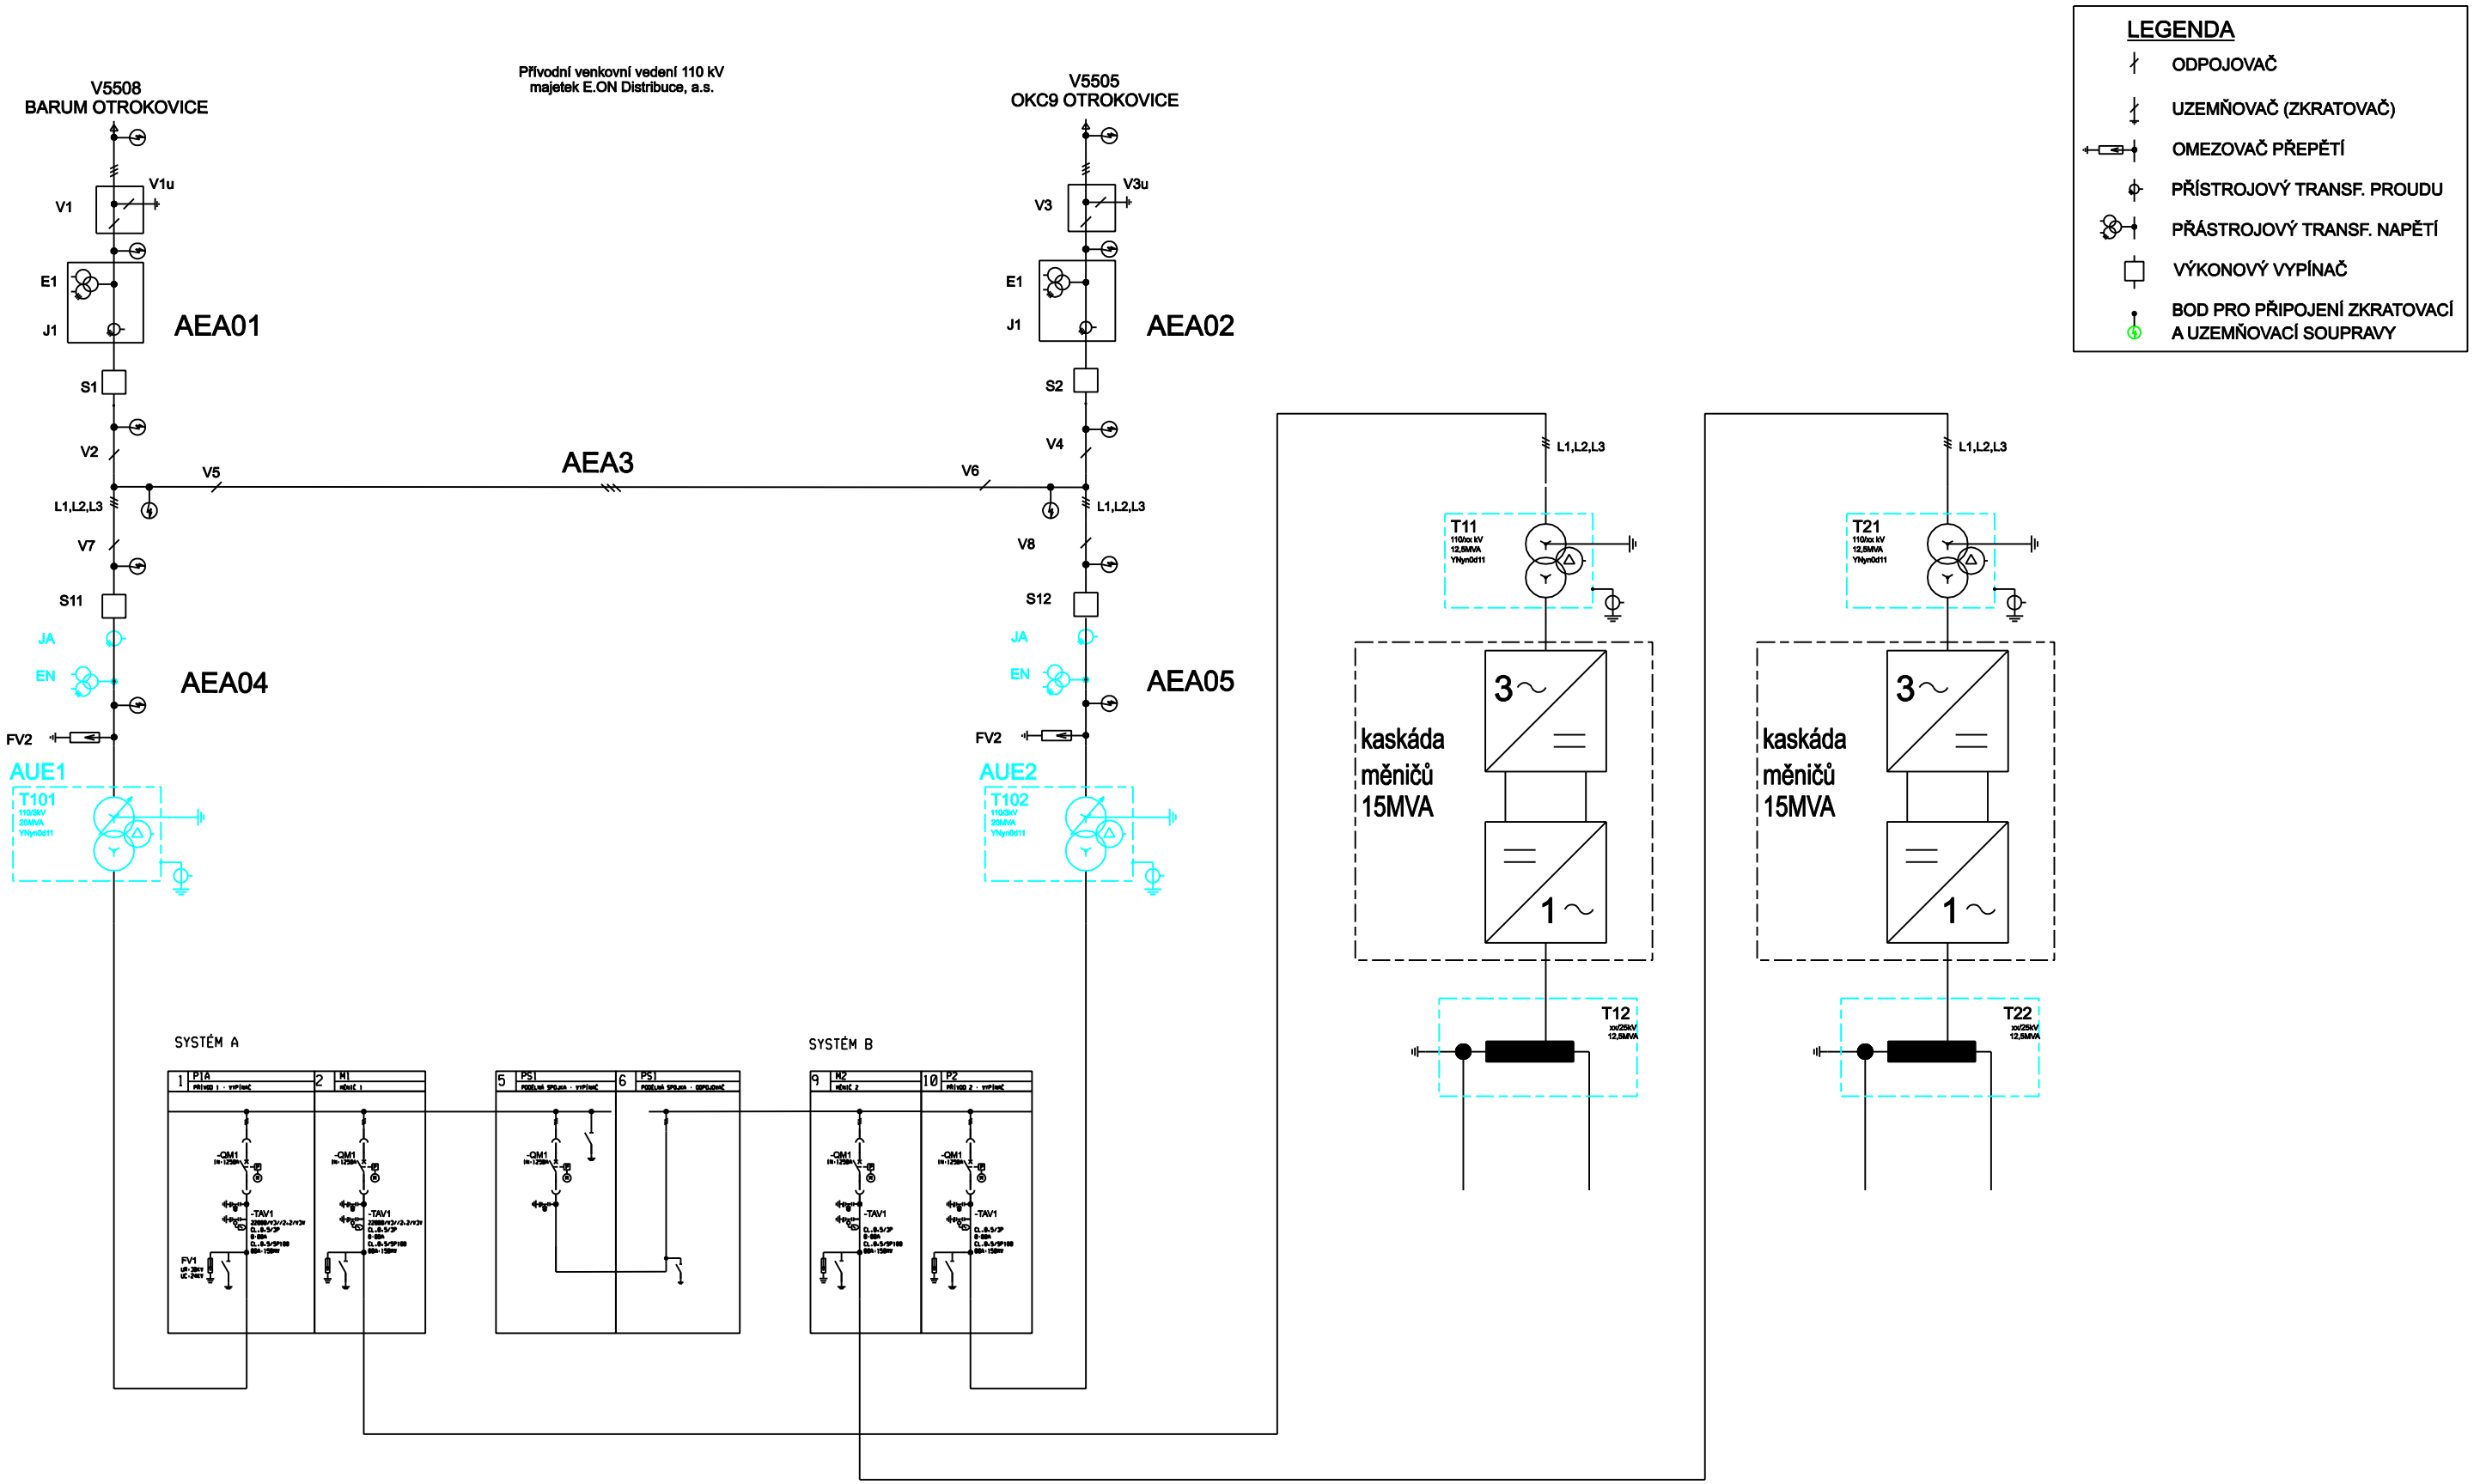

OMZ - IS, s.r.o. Lidická 1261, 765 02 Otrokovice e-mail : omz@omz.cz Tel./fax : +420 577 923 088	Název: Přehledové schéma Stavba: Změna trakční soustavy na AC 25 kV, 50 Hz v úseku Nedakonice - Říkovice PS 09-09-02 TNS Otrokovice, rozvodna 110kV, trakční transformátory PS/SO: PS 09-09-03 TNS Otrokovice, rozvodna 110kV, SKR - SZDC	ODP. PROJEKTANT: Ing. Martin Marek KONTROLOVAL: Ing. Stanislav Marek ÚČEL: DÚR FORMÁT: A3	KRESLIL : Ing. Daniel Marek ZAKÁZKA Č.: 18_09_33 MĚŘÍTKO: LIST Č.: DATUM: 11/2018 ŘAZENÍ: 02_01 ČÁST: D.3.2