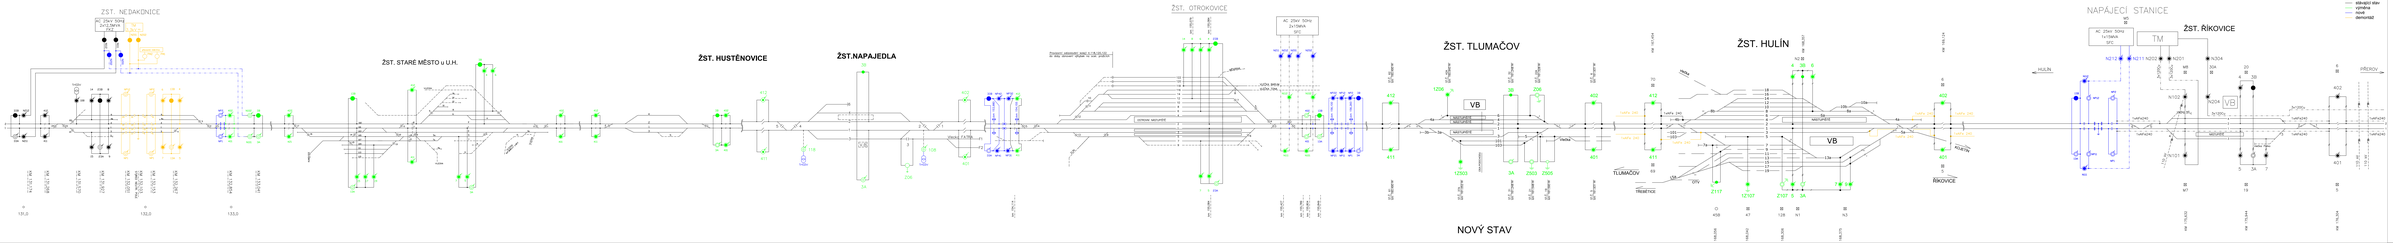

Legenda:
- stávající stav
- výměna
- nové
- demontáž

ŽST. NEDAKONICE
AC 25kV 50Hz 2x12,5MVA FKZ
TM 3,3kV =
N212
N211
N202
N201
přenosné měřeno
PM2
PM1
TrEDV
ŽST. STARÉ MĚSTO u U.H.
VLECKA
KUNOVICE
ŽST. HUSTĚNOVICE
ŽST.NAPAJEDLA
V.B
TrEDV
Z06
Vlecka FATRA
F1
F2
KM 131,174
KM 131,268
KM 131,570
KM 131,927
KM 132,051
KM 132,103 STŘED NEUTR. POLE
KM 132,153
KM 132,267
KM 132,854
KM 133,041
131,0
132,0
133,0
ŽST. OTROKOVICE
km 155,079
km 155,084
Provizorní odizolování kolejí č.118,120,122 do doby obnovení výhybek na ocel. pražcích
MĚNÍRNA
VLEČKA BARUM
VLEČKA TONA
OSTROVNÍ NÁSTUPIŠTĚ
ZLÍN
AC 25kV 50Hz 2x15MVA SFC
km 154,114
km 155,084
km 155,427
km 155,789
km 155,804
km 155,849
ŽST. TLUMAČOV
VB
NÁSTUPIŠTĚ
Vlečka
OSA PODCHODU
1xAlFe 240
KM 167,454
TLUMAČOV
TŘEBĚTICE
OTV
NOVÝ STAV
ŽST. HULÍN
vlečka
KM 168,357
KM 169,124
N2
KOJETÍN
ŘÍKOVICE
NAPÁJECÍ STANICE
M5
AC 25kV 50Hz 1x15MVA SFC
TM
ŽST. ŘÍKOVICE
N212
N211
N202
N201
N304
N102
N204
VB
HULÍN
PŘEROV
3x120Cu
1xAlFe240
vlečka NS
vlečka Palko
110 kV
M7
19
5
KM 175,632
KM 175,944
KM 176,304

EVROPSKÁ UNIE
Evropské strukturální a investiční fondy
Operační program Doprava

Ministerstvo dopravy
Státní fond dopravní infrastruktury

SŽDC
Správa železniční dopravní cesty

ČÍSLO SOUPRAVY:

REVIZE Č.	DATUM	ZMĚNA
1	11/2018	Náhrada balancérů statickými měniči

SUDOP BRNO
SUDOP BRNO, spol. s r.o.
Kounicova 26
611 36 Brno

OBJEDNAVATEL:	SŽDC, s.o., Dlážděná 1003/7, 110 00 Praha 1 Stavební správa východ (organizační jednotka)		tel. : +420 972 625 804 E-mail: sudop@sudop-brno.cz
PROFESNÍ SKUPINA:	23 TRAKČNÍ VEDENÍ	VEDOUCÍ PROF. SKUPINY Ing. Jiří Pelc	GENERÁLNÍ ŘEDITEL Ing. Kamil Chmela
ODPOVĚDNÝ PROJ. ZAKÁZKY Ing. Radoslav Molák v.r.	ODPOVĚDNÝ PROJ. PS, SO Ing. Jiří Pelc	NAVRHL, VYPRACOVAL Ing. Jiří Pelc	KONTROLOVAL Ing. Jiří Molák
KRAJ: Olomoucký, Zlínský	POVĚŘENÝ OÚ: Otrokovice		STUPEŇ: Přípravná dokumentace

Změna trakční soustavy na AC 25 kV, 50 Hz
v úseku Nedakonice - Říkovice
Trakční vedení

Schéma napájení a dělení

ZAK. ČÍSLO 18059-01-1218	ARCH. ČÍSLO 2018340002
MĚŘÍTKO	POČET FORMÁTŮ
DATUM:	11/2018
ČÁST DOKUM. D.7.1	PŘÍLOHA 2