




PUDORYS

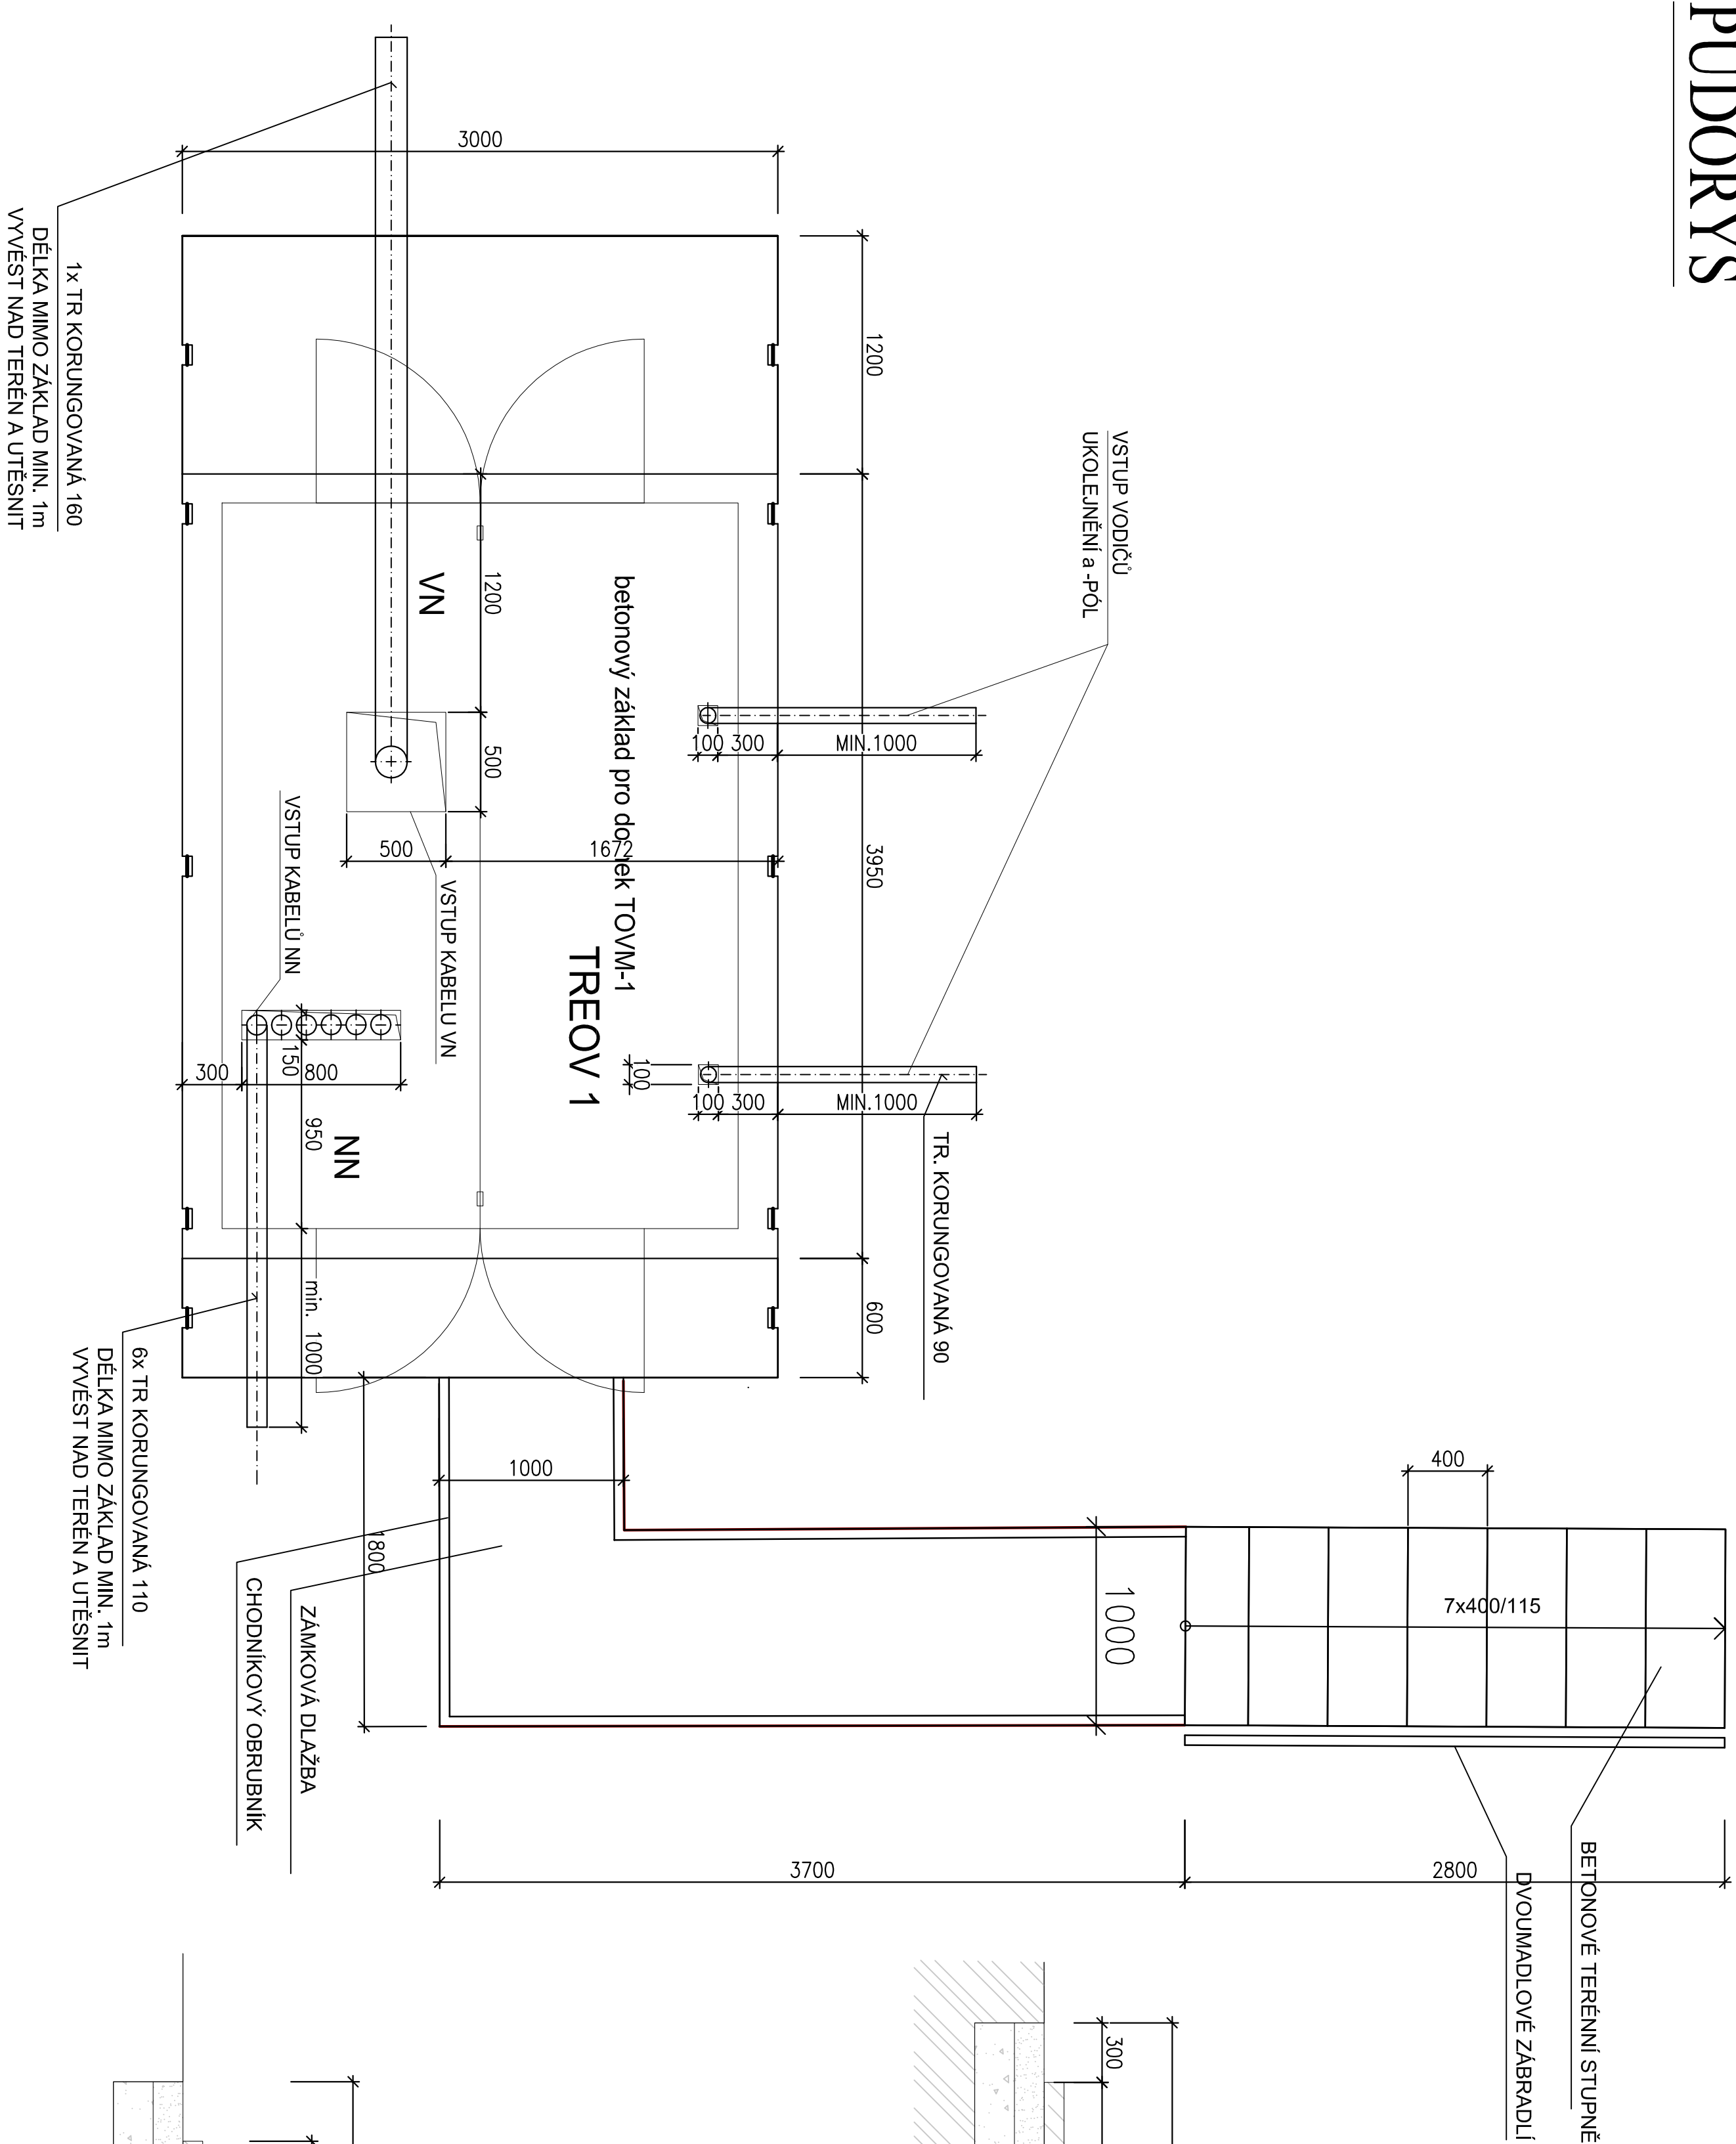


# POHLED NA DOMEK - z boku

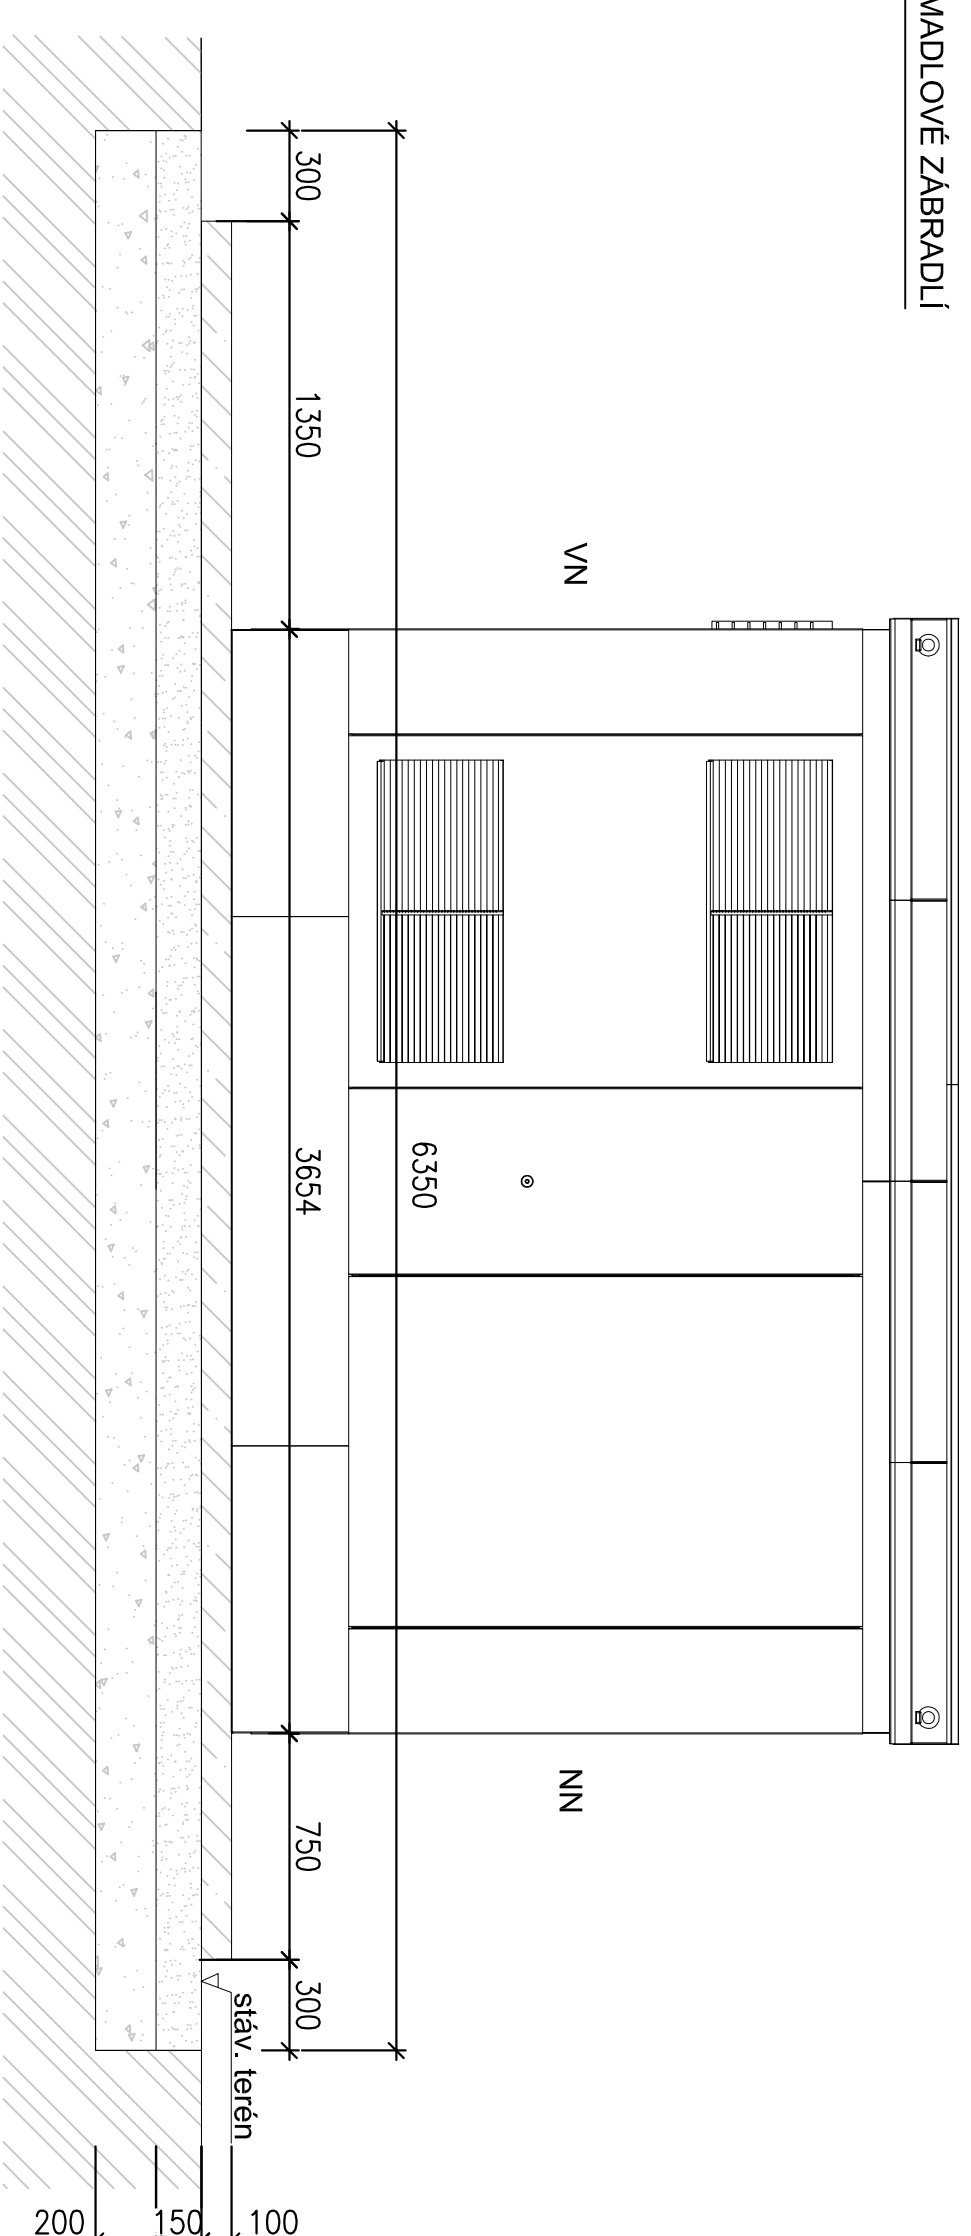

# POHLED NA DOMEK - strana VN

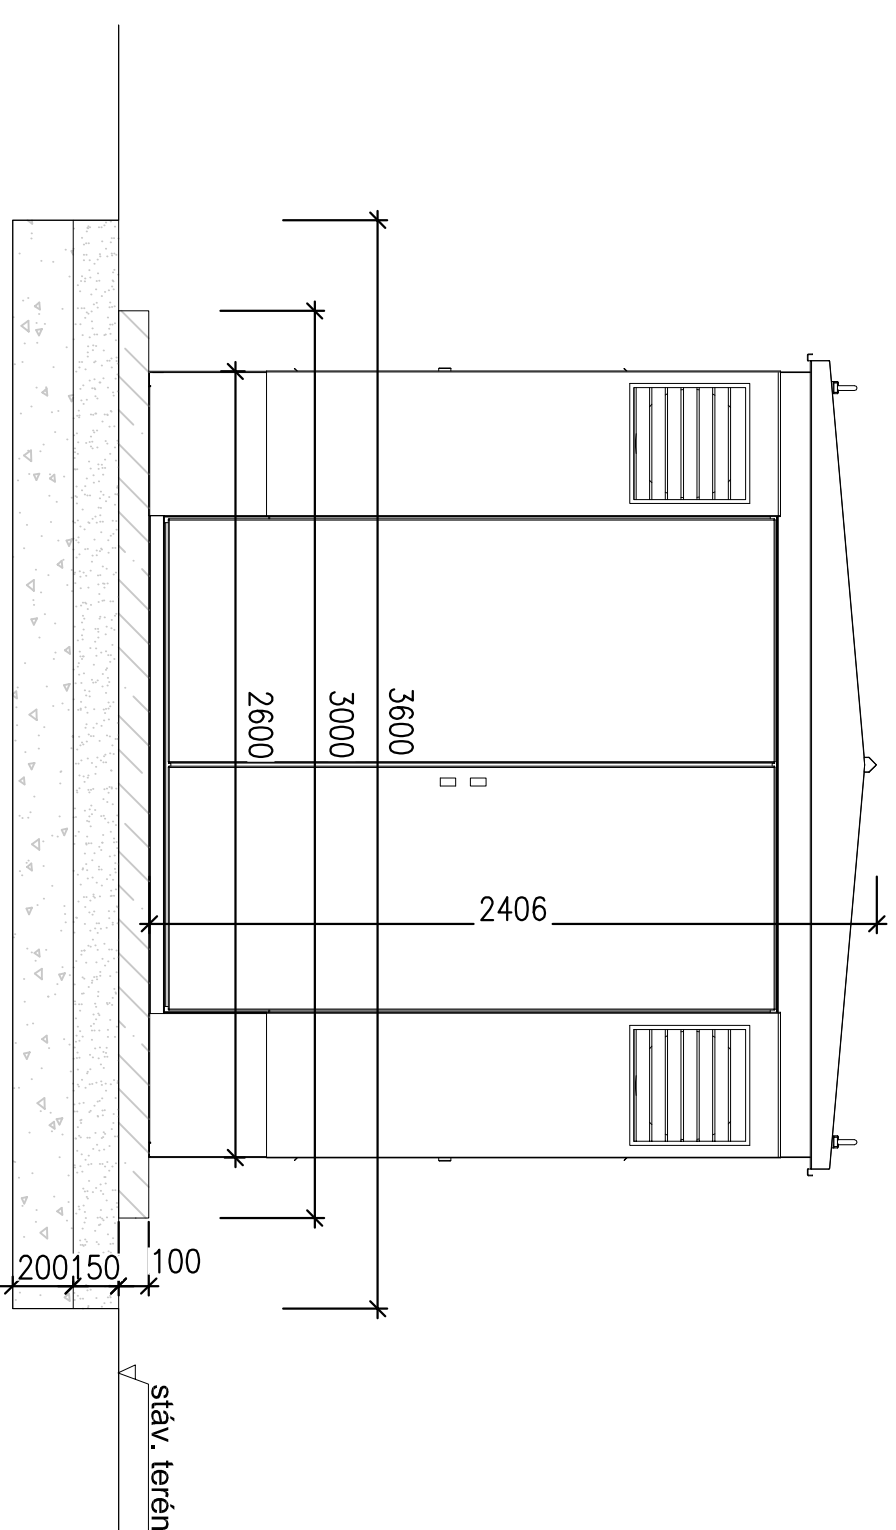

## LEGENDA :

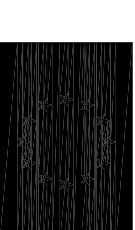


EVROPSKÁ UNIE  
Evropské strukturální a investiční fondy  
Operační program Doprava



**Ministerstvo dopravy**  
**Státní fond dopravní**  
**infrastruktury**

			OŠLO SOUPRAVY:
REVIZE Č.	DATUM	ZMENA	

 **SUDOP BRNO**

SUDOP BRNO, spol. s r.o.  
Kounicova 26  
611 36 Brno

ORGANIZACE	SDZC, s.r.o. Dřevná 446 10037/7, 110 00 Praha 1 Stavění správo vřídlo (organizaci jednotu)	tel.: +420 922 625 804 E-mail: staveni@staveni-thru.
PROCES	23	REČITEL
SKUPINA	TRACHI VEENI	ing. Jřř Madř
OPŘEDĚNÍ PROU. ZÁKAZNÍ	OPŘEDĚNÍ PROU. PS. 50	KONTROLNÍ
ing. Radoslav Madř	ing. DUŠAN VAVRZEK	ing. MICHAL KROČKA
v.r.		
KRAJ: Olomoucký, Zlínský	POČETNOST: 001: Olomoucký	SVĚDĚNÍ: Připraveno dokumenty

Změna trakční soustavy na AC 25 kV, 50 Hz  
v úseku Nedakonice - Říkovice

konstrukce pro vnější technologická zařízení

## Technické řešení

CAST DOKUM.	PRILL
D.7.2	2