
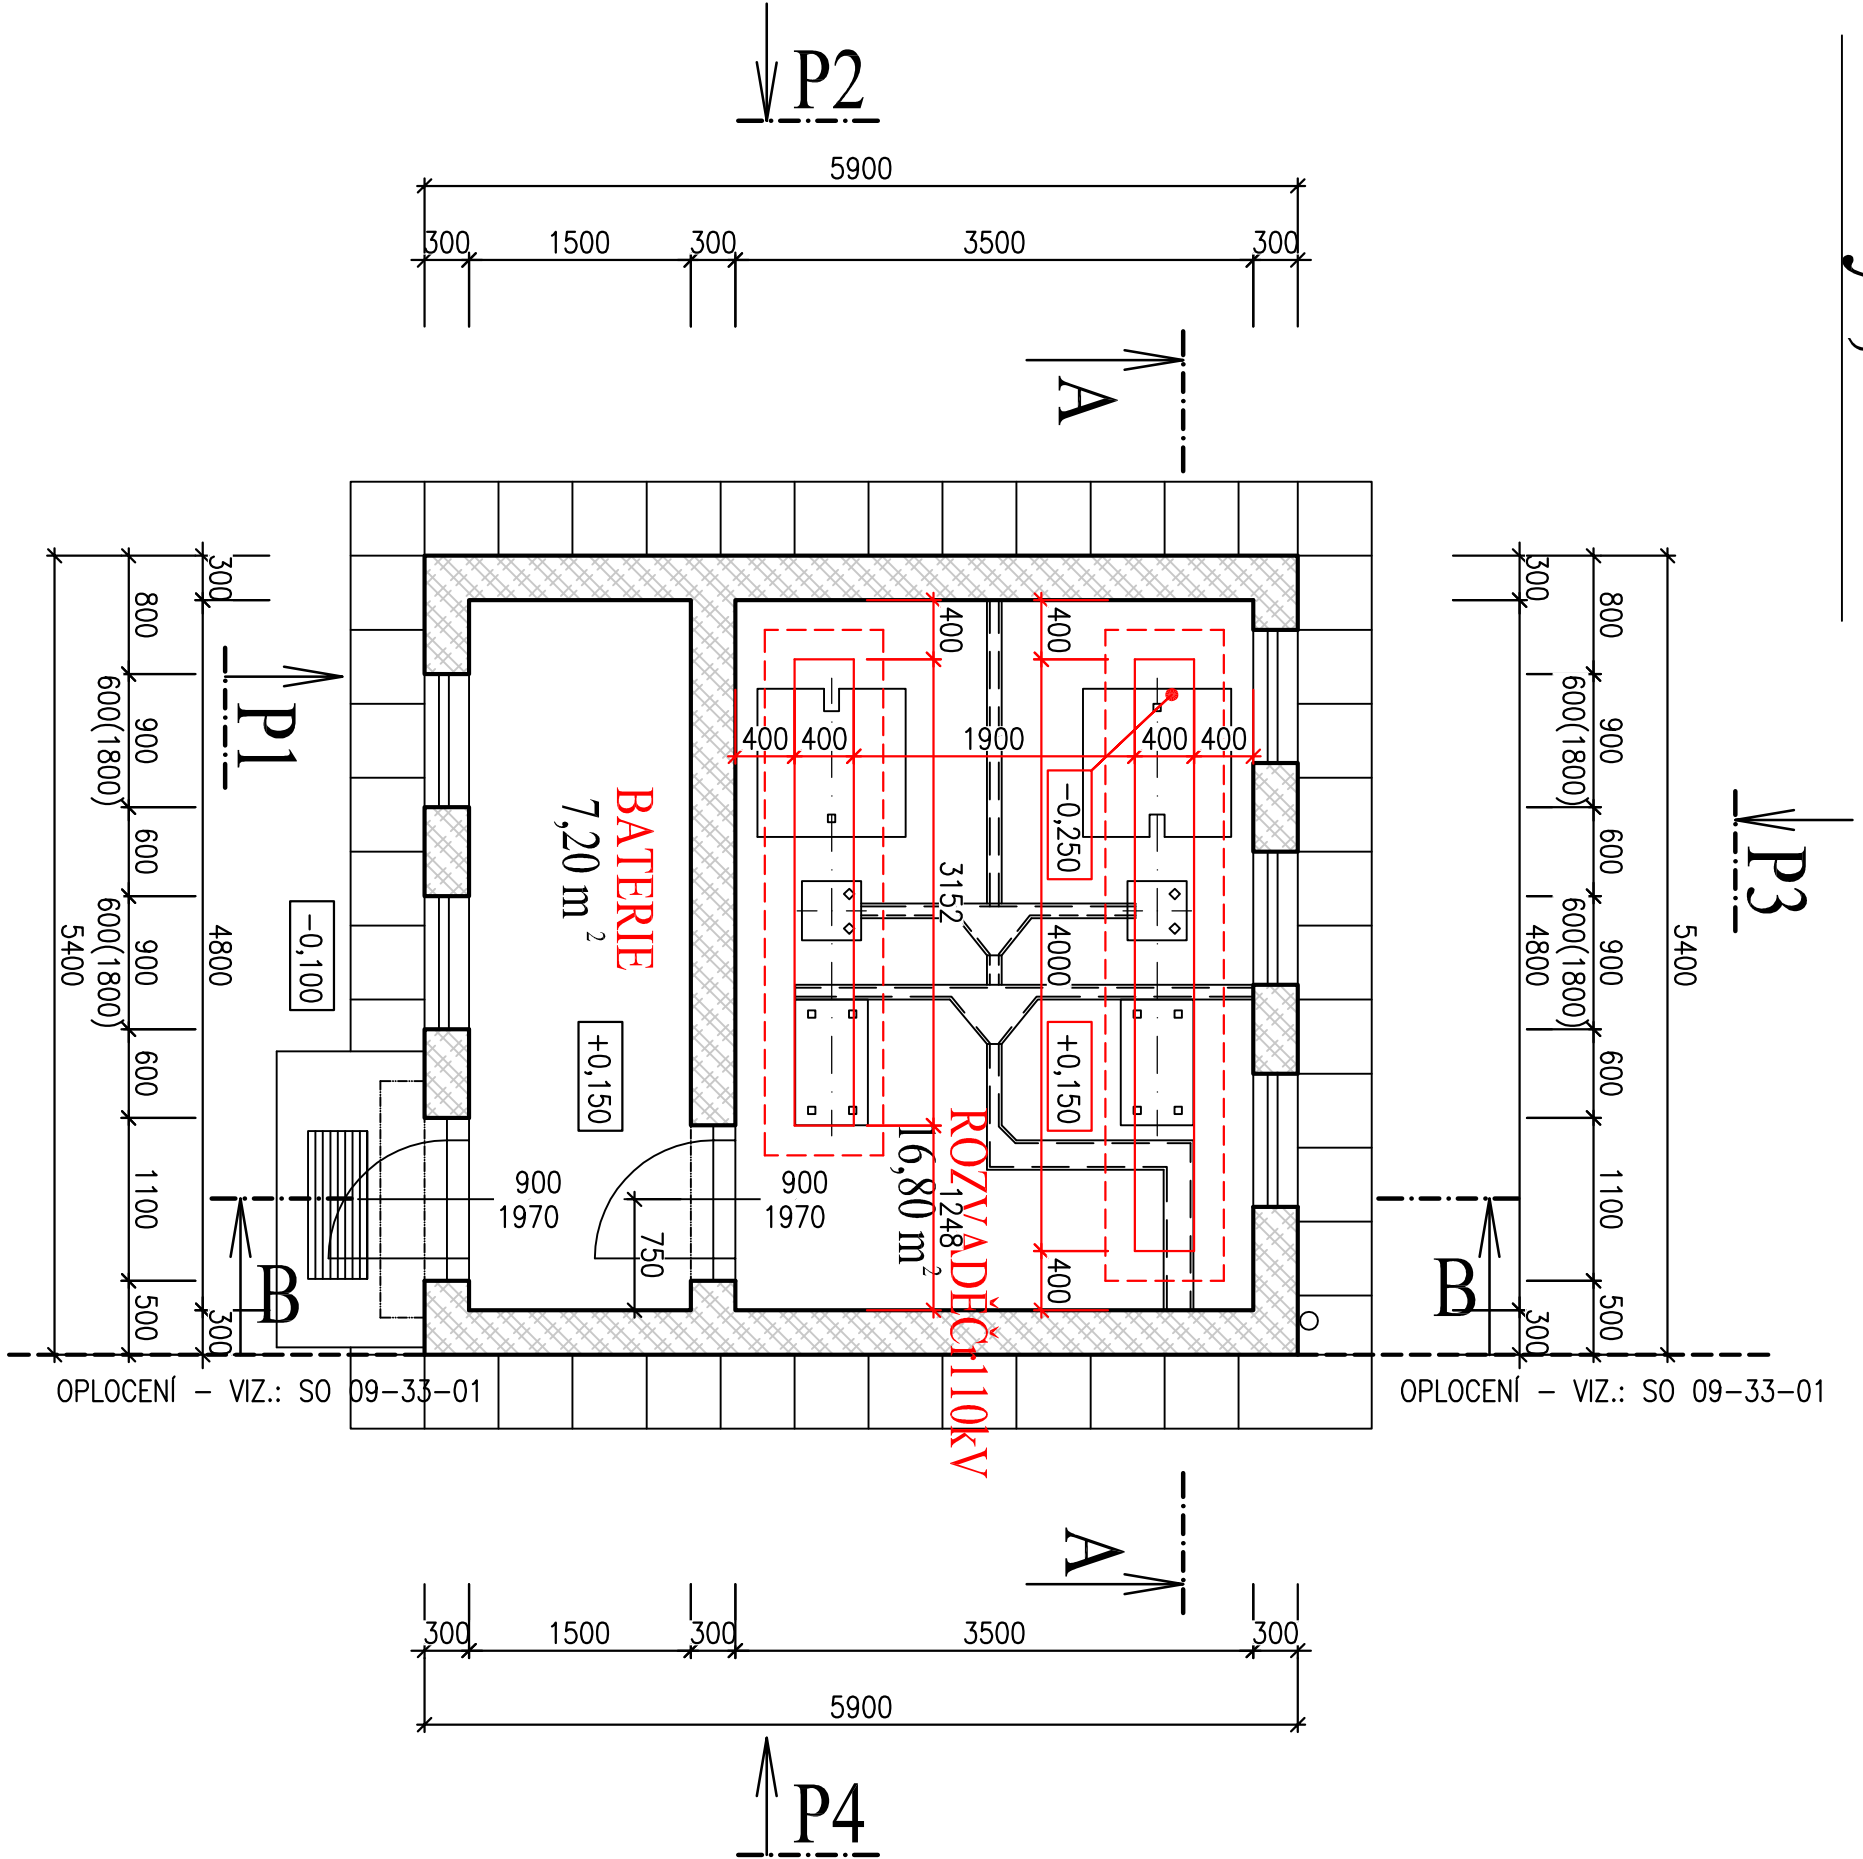



---

Pudorys, M1:50

# Rez A-A, M1:50

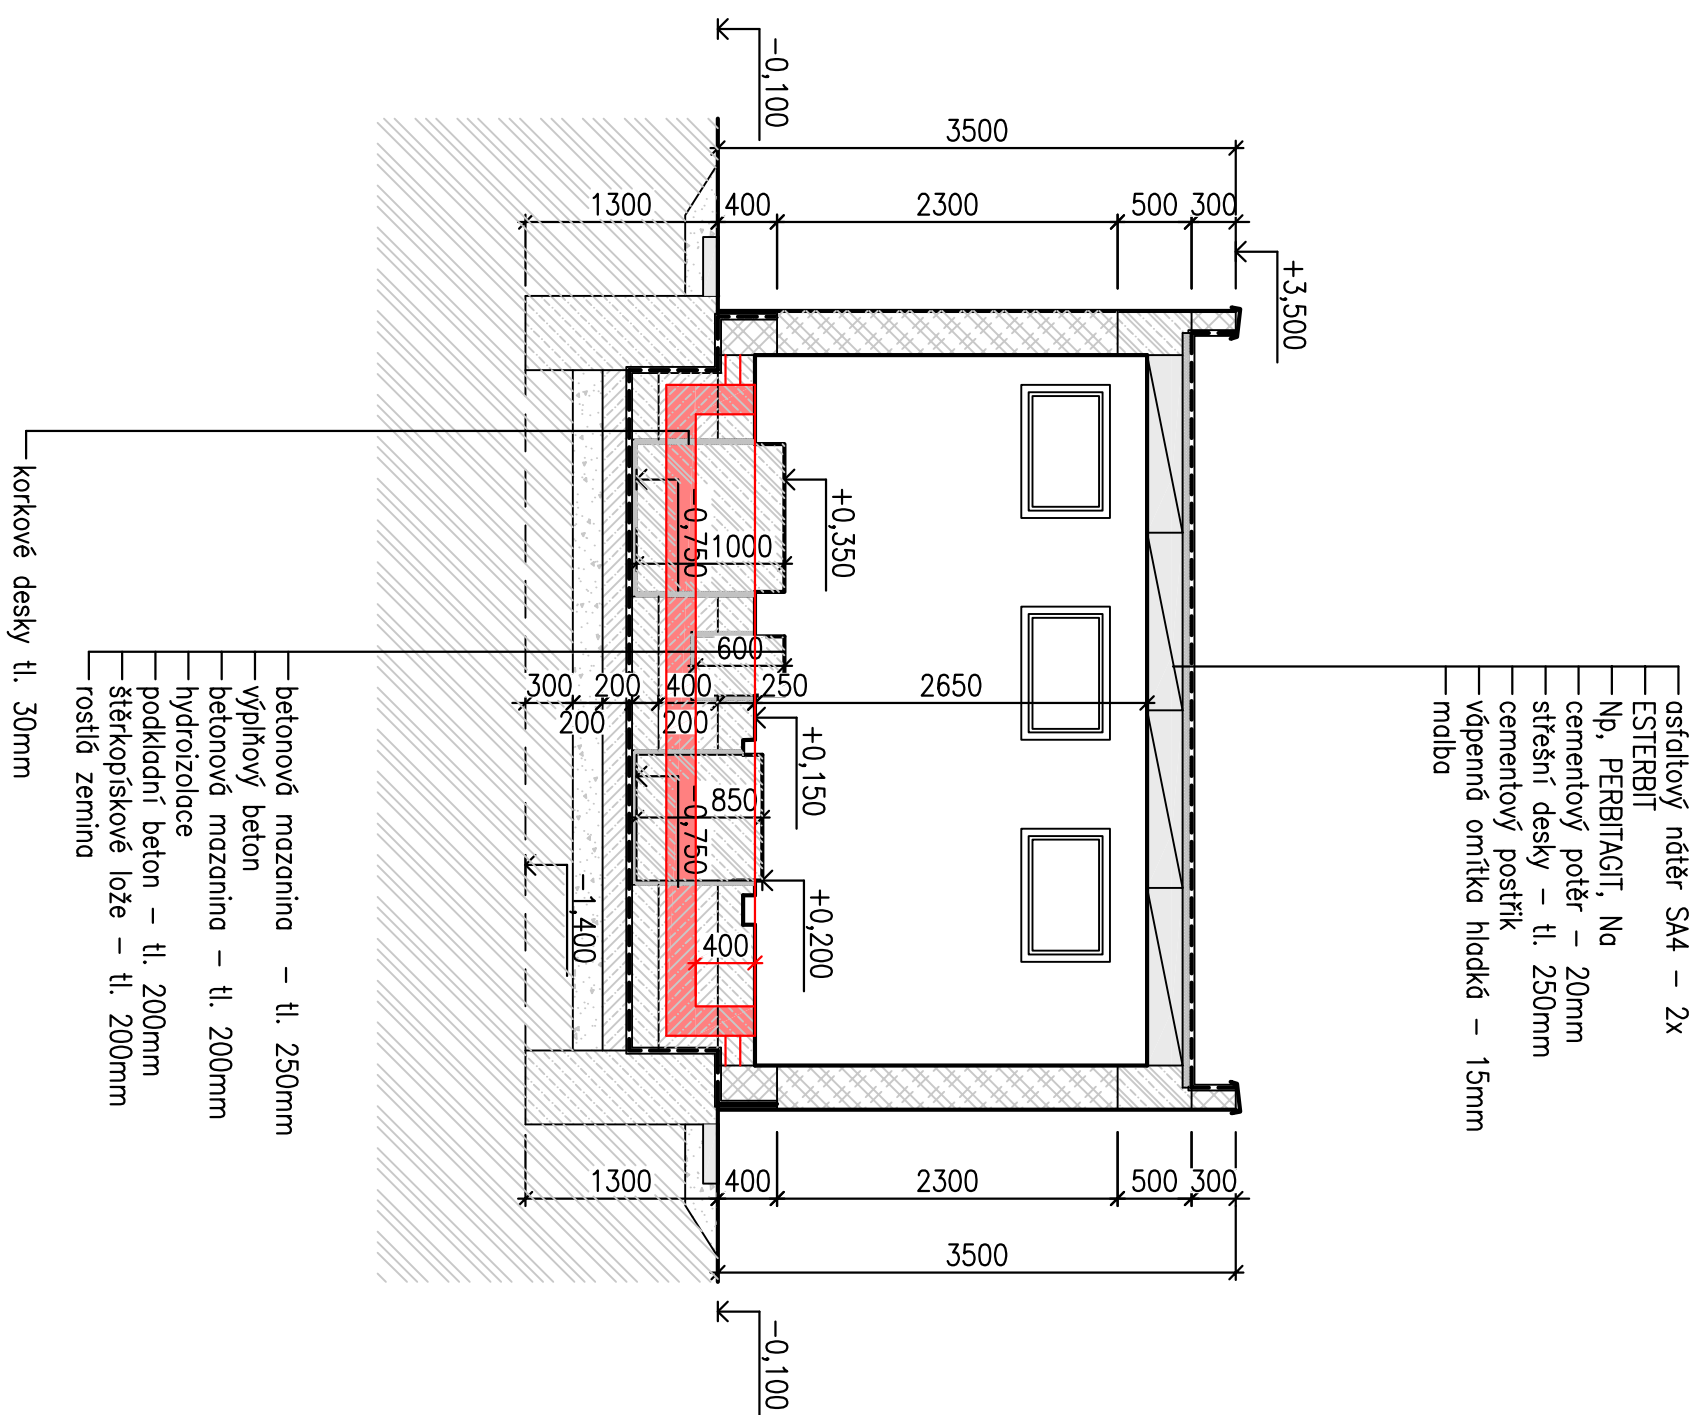


# Rez B-B, M1:50

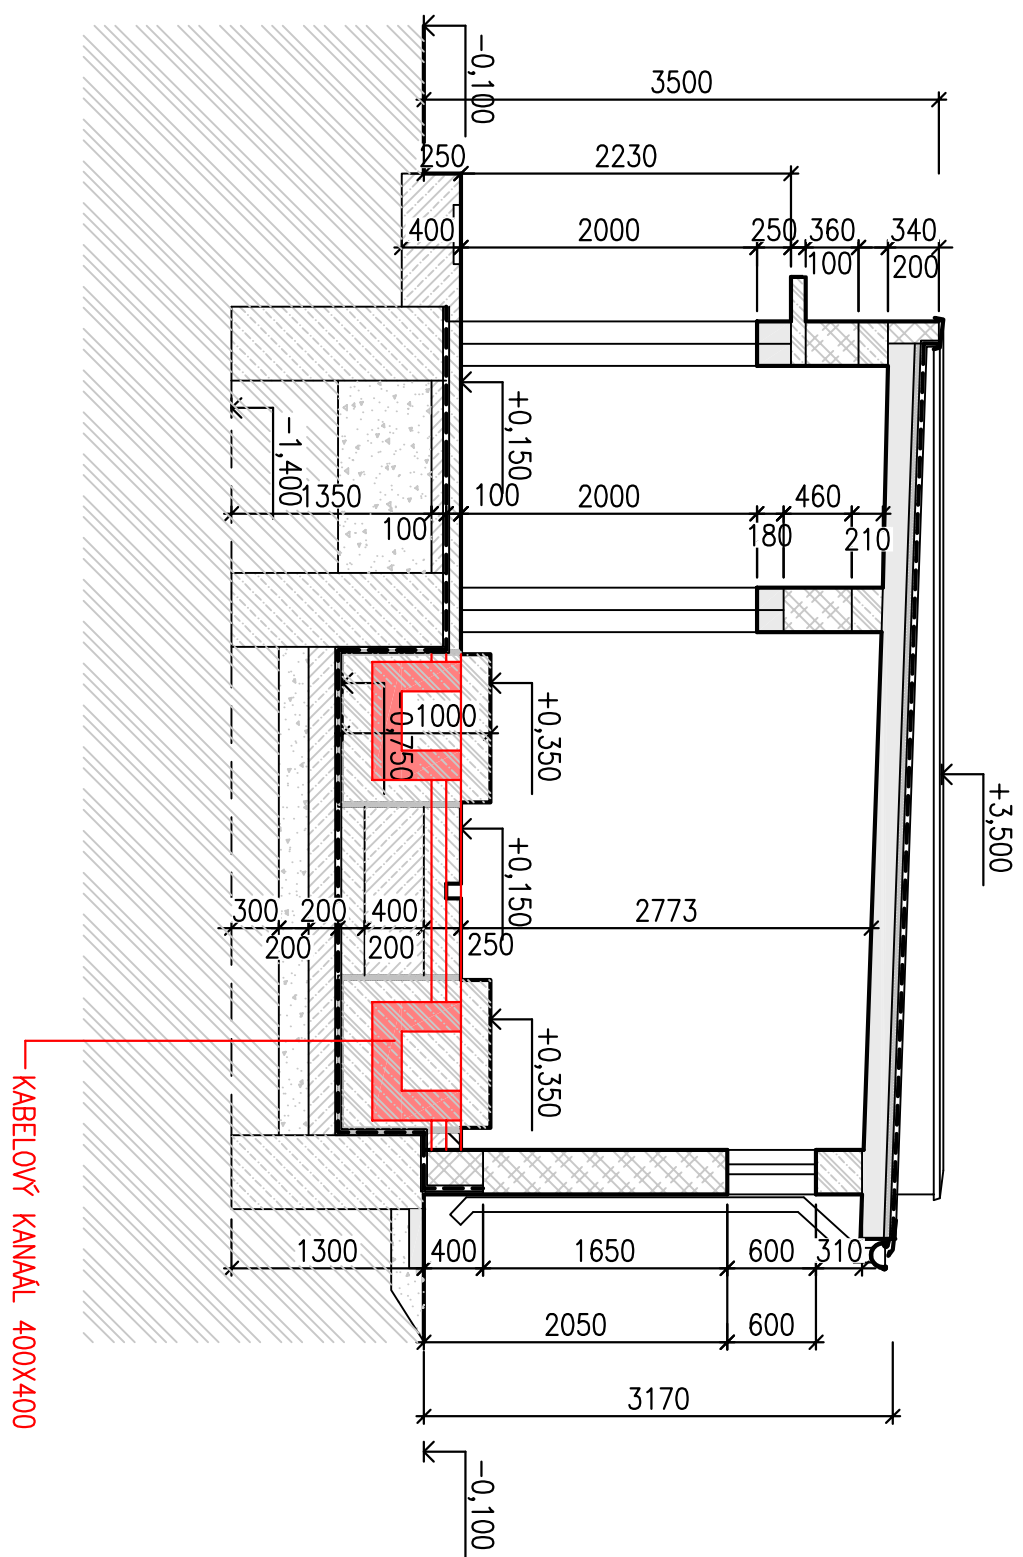

			Číslo soupřavy:
REVIZE Č.	DATUM	ZMĚNA	



 **SUDOP BRNO**

SUDOP BRNO, spol. s r.o.  
Kounická 26  
611 36 Brno

OBEDNÁVATEL:	SÚD, s.o., Diežská 6 1003/7, 110 00 Praha 1	tel.: +420 972 625 804
	Slovenští spoláci východ (organizácia jednotka)	E-mail: sudop@sudop-brno.
PROJEKČNÍ SKUPINA:	2.5 TRAKČNÍ VEDENI	ŘEDITEL
	Ing. Jiří Molák	Ing. Jiří Molák
ODPOVĚDNÝ PROJ. ZAKÁZKY	ODPOVĚDNÝ PROJ. PS, SO	KONTROLOVAL
Ing. Radoslav Molák	ING. DUŠAN TAVOŘEK	ING. MICHAL KROUPA
v.r.	<i>Tav</i>	<i>Kroupa</i>
KRAJ: Olomoucký, Zlínský	POVĚŘENÝ OD: Otrokovice	STUPEŇ: Převod dokumentace
<p><b>Změna trakční soustavy na AČ 25 kV, 50 Hz</b>  <b>v useku Nedakonice - Řítkovice</b>  <b>SO 09-15-07 TNS Otrokovice, objekt vlastní sítě</b>  <b>TNS Otrokovice, objekt vlastní sítě</b>  <b>- pudyons, řez A-A, B-B</b></p>		
	ZAK. ČÍSLO 18005-01-0916	ARCH. ČÍSLO 2018230015
	MĚŘENÍ 1:50	POČET STRAN 5X44
	DATUM: 11/7/2016	
	ČÁST DOKUM. 14	PŘÍLOHA 14
	D.7.2	