




Pohled P1

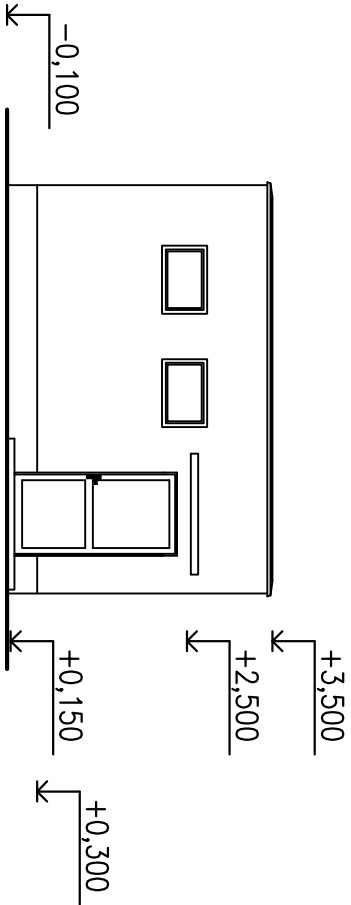


Pohled P2

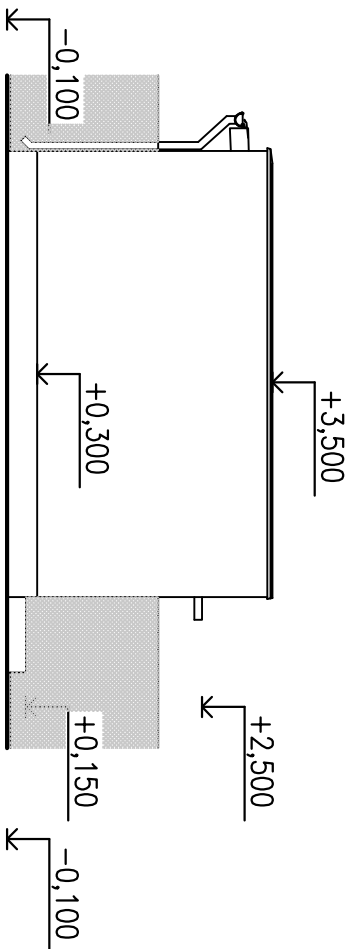

Pohled P3

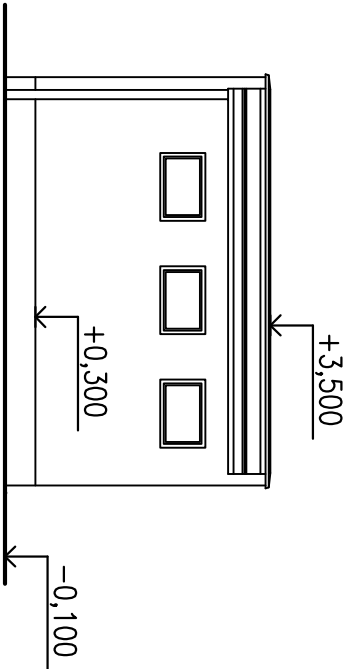

Pohled P4

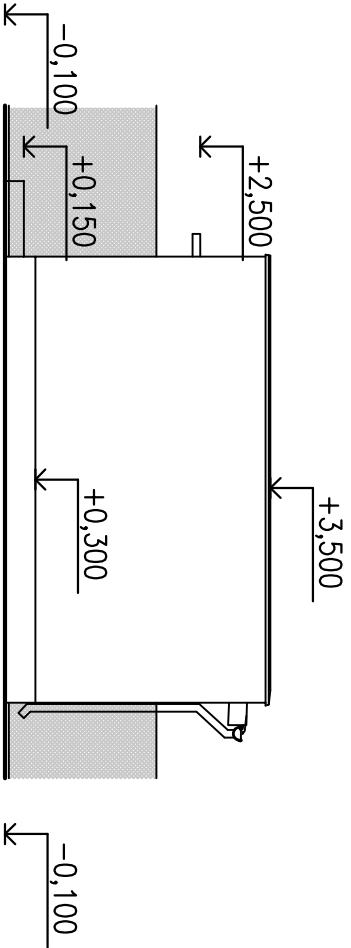

EVROPSKÁ UNIE  
Evropské strukturální a investiční fondy  
Operační program Doprava



Ministerstvo dopravy  
Státní fond dopravní  
infrastruktury



Společnost zajišťující dopravní služby

		ČÍSLO SOUPRAVY:	
REVIZE Č.	DATUM	ZMĚNA	
SUDOP BRNO, spol. s r.o. Kouníčova 26 611 36 Brno			
OBJEDNATEL:	SŽDC, s.o., Dílžďěná 1003/7, 110 00 Praha 1 Stavební správa východ (organizační jednotka)	tel. : +420 972 625 804 E-mail: sudop@sudop-brno.cz	
PROFESNÍ SKUPINA:	23 TRAKČNÍ VEDENÍ	VEDOUcí PROF. SKUPINY	ŘEDITEL
ODPOVĚDNÝ PROJ. ZAKÁZKY	ING. DUŠAN TVARŮŽEK	NAVRHL. VYPRACOVAL.	KONTROLOVAL
Ing. Rodoslav Molík	Ing. Dušan Tvarůžek	Ing. Dušan Tvarůžek	Ing. Michal Kroupa
v.r.			
KRAJ:	Olomoucký, Zlínský	POVĚŘENÝ OÚ: Otrokovice	STUPEŇ: Přípravná dokumentace
Změna trakční soustavy na AC 25 kV, 50 Hz v úseku Nedakonice - Rlíkovice			
SO 09-15-07 TNS Otrokovice, objekt vlastní spotřeby			
MĚŘÍTKO 1:100		ARCH. ČÍSLO 16005-01-0916	POČET FORMÁTŮ 3xA4
DATUM: 11/2016		11/2016	
ČÁST DOKUM. D.7.2		PŘÍLOHA 15	
TNS Otrokovice, objekt vlastní spotřeby - pohledy			