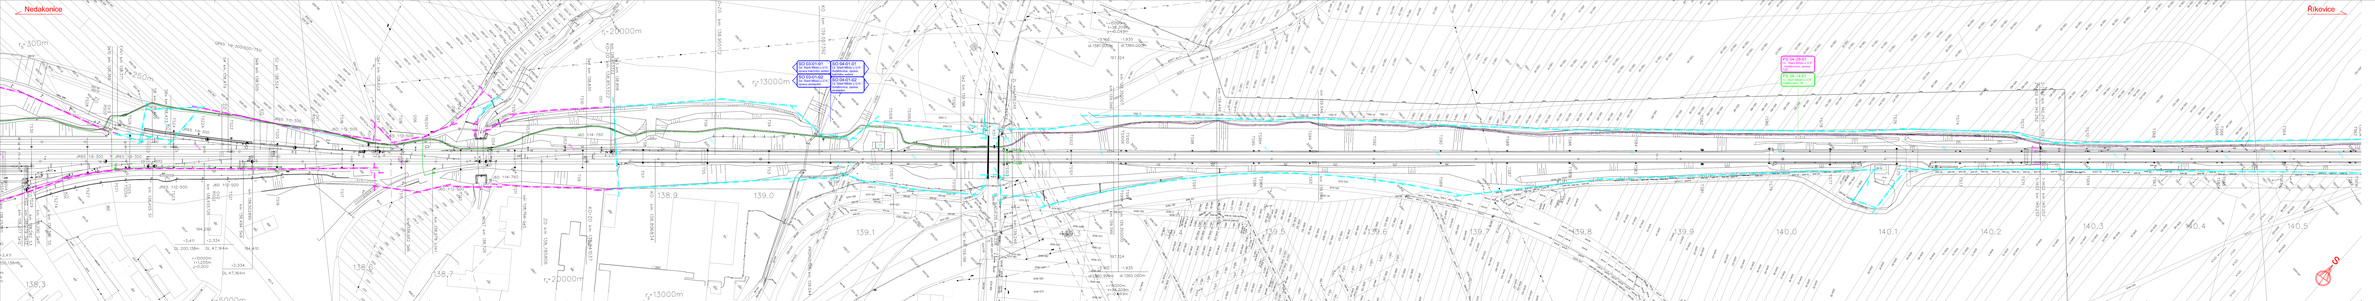

Nedakonice
Říkovice
SO 03-01-01 žst. Staré Město u U.H., úprava trakčního vedení
SO 03-01-02 žst. Staré Město u U.H., úprava ukolejnění
SO 04-01-01 t.ú. Staré Město u U.H. - Huštěnovice, úprava trakčního vedení
SO 04-01-02 t.ú. Staré Město u U.H. - Huštěnovice, úprava ukolejnění
PS 04-28-01 t.ú. Staré Město u U.H. - Huštěnovice, úprava TZZ
PS 04-14-01 t.ú. Staré Město u U.H. - Huštěnovice, TK
r₂=13000m
r=20000m
r=800m
138.3
138.7
138.9
139.0
139.1
139.8
139.9
140.0
140.1
140.2
140.4
140.5
S

EVROPSKÁ UNIE
Evropské strukturální a investiční fondy
Operační program Doprava

Ministerstvo dopravy
Státní fond dopravní infrastruktury

LEGENDA BAREVNÉHO ROZLIŠENÍ OBJEKTŮ:

⬛	STÁVAJÍCÍ STAV
⬜	KATASTRÁLNÍ MAPA
🟥	POZEMNÍ STAVBY
🟦	TRAKČNÍ VEDENÍ
🟪	ZABEZPEČOVACÍ ZAŘÍZENÍ
🟩	SDĚLOVACÍ ZAŘÍZENÍ
🟫	SILNOPROUDÉ ZAŘÍZENÍ
▨	PLOCHY ZAŘÍZENÍ STAVENIŠTĚ
🟧	DEMOLICE A DEMONTÁŽE
🟦	VÝHLEDOVÉ INVESTICE
▬	HRANICE DRÁŽNÍHO POZEMKU

LEGENDA INŽENÝRSKÝCH SÍTÍ:

- Vodovod
- Kanalizace
- Kanalizace dešťová
- Kanalizace splašková
- Kanalizace jednotná
- NTL plynovod
- STL plynovod
- VTL plynovod
- Horkovod
- Parovod
- Teplovod
- Ropovod
- NN kabely
- NN nadzemní vedení
- VN kabely
- VN nadzemní vedení
- VVN kabely
- VVN nadzemní vedení
- Sdělovací kabely
- Sdělovací nadz. vedení
- Zabezpečovací kabely

SŽDC
Správa železniční dopravní cesty

ČÁST Č.: 4

POČET ČÁSTÍ: 25

REVIZE Č.	DATUM	ZMĚNA	ČÍSLO SOUPRAVY:

SUDOP BRNO

SUDOP BRNO, spol. s r.o.
Kounicova 26
611 36 Brno

OBJEDNAVATEL:	SŽDC, s.o., Dlážděná 1003/7, 110 00 Praha 1 Stavební správa východ (organizační jednotka)		tel. : +420 972 625 804 E-mail: sudop@sudop-brno.cz
PROFESNÍ SKUPINA:	23 TRAKČNÍ VEDENÍ	VEDOUCÍ PROF. SKUPINY Ing. Jiří Molák	ŘEDITEL Ing. Jiří Molák
ODPOVĚDNÝ PROJ. ZAKÁZKY Ing. Radoslav Molák v.r.	ODPOVĚDNÝ PROJ. PS, SO Ing. Martin Molák	NAVRHL, VYPRACOVAL Ing. Martin Molák	KONTROLOVAL Ing. Jiří Molák
KRAJ: Olomoucký, Zlínský	POVĚŘENÝ OÚ: Otrokovice		STUPEŇ: Přípravná dokumentace

Změna trakční soustavy na AC 25 kV, 50 Hz
v úseku Nedakonice - Říkovice

KOORDINAČNÍ SITUAČNÍ VÝKRES M 1:1000

ZAK. ČÍSLO 16005-01-0916	ARCH. ČÍSLO 2016230015
MĚŘÍTKO 1:1000	POČET FORMÁTŮ 12xA4
DATUM:	11/2016
ČÁST DOKUM. C.3	PŘÍLOHA 1