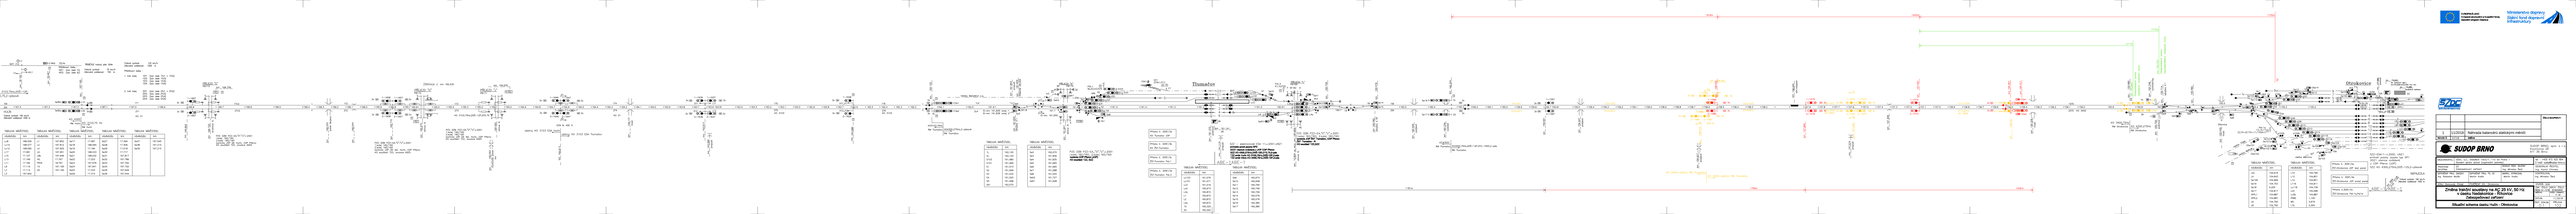

EVROPSKÁ UNIE
Evropské strukturální a investiční fondy
Operační program Doprava

Ministerstvo dopravy
Státní fond dopravní infrastruktury

HULÍN
Trařová rychlost: 160 km/h
Zábrzdná vzdálenost 1000 m
TŘEBĚTICE traťový plán 304A
PŘEJEZD "G" P8173
PŘEJEZD "H" P8172
Záhlinice z km 165,535
PŘEJEZD "J" P8171
Tlumačov
PŘEJEZD "K" P8170
PŘEJEZD "L" P8169
Vlečka Metalbrot a.s.
Otrokovice
1818m
1405m
1725m
1372m
1217m
1181m
1796m
1428m
KO 3103,75Hz
KO 3103 ESA Hulín
výstroj KO 3103 ESA Tlumačov
KO 3400–výstroj RM Tlumačov
KO 3400,75Hz
KO 4300,275Hz
RM Otrokovice
vlečka TOMA
vlečka BARUM
vlečka Měnírna
NAPAJEDLA
Traťová rychlost: 160 km/h
Zábrzdná vzdálenost 1000 m
ABE–1 ABE–1

TABULKA NÁVĚSTIDEL

návěstidlo	km	návěstidlo	km	návěstidlo	km	návěstidlo	km	návěstidlo	km
Lc8	168.059	L1	167.852	Se17	17.087	Se27	17.394	Se37	167.545
Lc10	168.077	L2	167.812	Se18	168.095	Se28	17.406	Se38	167.215
Lc12	168.095	L4	167.925	Se19	17.184	Se29	17.518	Se39	167.215
L17	17.081	L6	167.951	Se20	168.033	Se30	17.717		
L15	17.107	L8b	167.946	Se21	168.032	Se31	167.817		
L13	17.169	HS	17.767	Se22	17.253	Se32	167.786		
L11	17.182	PřHS	18.767	Se23	167.976	Se33	167.762		
L9	17.116	1S	167.165	Se24	167.941	Se34	167.720		
L7	17.114	2S	167.165	Se25	17.333	Se35	167.649		
L3	167.950			Se26	17.315	Se36	167.544		

PZS 3ZBI PZZ–EA,"O","U",r.2001
1.kolej 160/160
2.kolej 160/160
kontrola JOP DK Hulín, CDP Přerov
KO součástí TZZ, anulace ASE5

PZS 3ZBI PZZ–EA,"O","U",v.2001
1.kolej 160/160
2.kolej 160/160
kontrola JOP DK žst. Hulín, CDP Přerov
KO součástí TZZ, anulace ASE5

TABULKA NÁVĚSTIDEL

návěstidlo	km
1L	162,120
2L	162,120
S103	161,480
S101	161,469
S1	161,573
S2	161,569
S3	161,532
S4	161,520
S5	161,498
Se1	162,070

TABULKA NÁVĚSTIDEL

návěstidlo	km
Se2	162,070
Se3	161,836
Se4	161,835
Se5	161,665
Se6	161,665
Se7	161,588
Se8	161,520
SeK2	161,727
SeK1	161,648

PZS 3ZBI PZZ–EA,,"O","U",v.2001
I.kolej 160/160, 2.kolej 160/160
kontrola CDP Přerov (JOP)
KO součástí TZZ, SZZ

Příloha č. 305F/3a
KD Tlumačov JOP

Příloha č. 305F/3b
KD ŽST.Tlumačov

Příloha č. 305F/3c
ŽST.Tlumačov Pst.1

Příloha č. 305F/3d
ŽST.Tlumačov Pst.3

SZZ – elektronické ESA 11,v.2001,UNZ1
snímače poloh jazyka SP2
DOZ1 stanice ovládaná z JOP CDP Přerov
SZZ KO 4300,275Hz,DSŠ-12S,DT0.75,2-pás
TZZ směr Hulín KO 3103,75Hz,DSŠ-12P,2-pás
TZZ směr Otrok.KO 3400,75Hz,DSŠ-12P,2-pás

TABULKA NÁVĚSTIDEL

návěstidlo	km
Lc103	161,076
Lc101	161,071
Lc3	161,016
Lc4	160,973
L3a	160,872
L1	160,872
L2	160,872
L4a	160,872
1S	160,320
2S	160,320

TABULKA NÁVĚSTIDEL

návěstidlo	km
Se9	160,973
Se10	160,948
Se11	160,794
Se12	160,749
Se13	160,749
Se14	160,576
Se15	160,576
Se16	160,380
Se17	160,380

PZS 3ZBI PZZ–EA,"O","U",v.2001
1.kolej 160/160, 2.kolej 160/160
kontrola JOP ŽST Tlumačov, CDP Přerov
ŽST Tlumačov - R
KO součástí TZZ,SZZ

TABULKA NÁVĚSTIDEL

návěstidlo	km
L5c	154,619
L4	154,643
Se106	154,666
Se19	154,753
Se18	0,205
Se17	154,817
OPřL1	154,887
OPřL2	154,887
L6	154,790
L8	154,792

TABULKA NÁVĚSTIDEL

návěstidlo	km
L10	154,796
L12	154,851
L14	154,851
L116	154,811
Lc118	154,739
Lc5	155,098
Lc5b	154,887
PřMS	1,150
MS	0,676
L7b	0,304

Příloha č. 305F/4a
ŽST.Otrokovice JOP levý panel

Příloha č. 305F/4b
ŽST.Otrokovice JOP pravý panel

Příloha č.305F/4c
ŽST.Otrokovice Pst.1a,Pst1b

SZZ–ESA11–v.2000, UNZ1
snímač polohy jazyka typ SP1
DOZ1 stanice ovládaná
z CDP Přerov (JOP)
SZZ KO 4300,275Hz,DSŠ–12S,2–pásové

SŽDC
Správa železniční dopravní cesty

			ČÍSLO SOUPRAVY:
1	11/2018	Náhrada balancérů statickými měniči	
REVIZE Č.	DATUM	**ZMĚNA**	

SUDOP BRNO

SUDOP BRNO, spol. s r.o.
Kounicova 26
611 36 Brno

OBJEDNAVATEL:	SŽDC, s.o., Dlážděná 1003/7, 110 00 Praha 1 Stavební správa východ (organizační jednotka)		tel. : +420 972 625 804 E-mail: sudop@sudop-brno.cz
PROFESNÍ SKUPINA:	22 Zabezpečovací zařízení	VEDOUCÍ PROF. SKUPINY Ing. Miroslav Šerý	GENERÁLNÍ ŘEDITEL Ing. Kamil Chmela
ODPOVĚDNÝ PROJ. ZAKÁZKY Ing. Radoslav Molák	ODPOVĚDNÝ PROJ. PS, SO Martin Kadla	NAVRHL, VYPRACOVAL Martin Kadla	KONTROLOVAL Ing. Miroslav Šerý
KRAJ: Olomoucký, Zlínský	POVĚŘENÝ OÚ: Otrokovice		STUPEŇ: DÚR

Změna trakční soustavy na AC 25 kV, 50 Hz v úseku Nedakonice - Říkovice
Zabezpečovací zařízení

ZAK. ČÍSLO	ARCH. ČÍSLO
18059–01–1218	2018220029
MĚŘÍTKO	POČET FORMÁTŮ
–	17 A4
DATUM:	11/2018
ČÁST DOKUM.	PŘÍLOHA
D.1	102

Situační schema úseku Hulín - Otrokovice