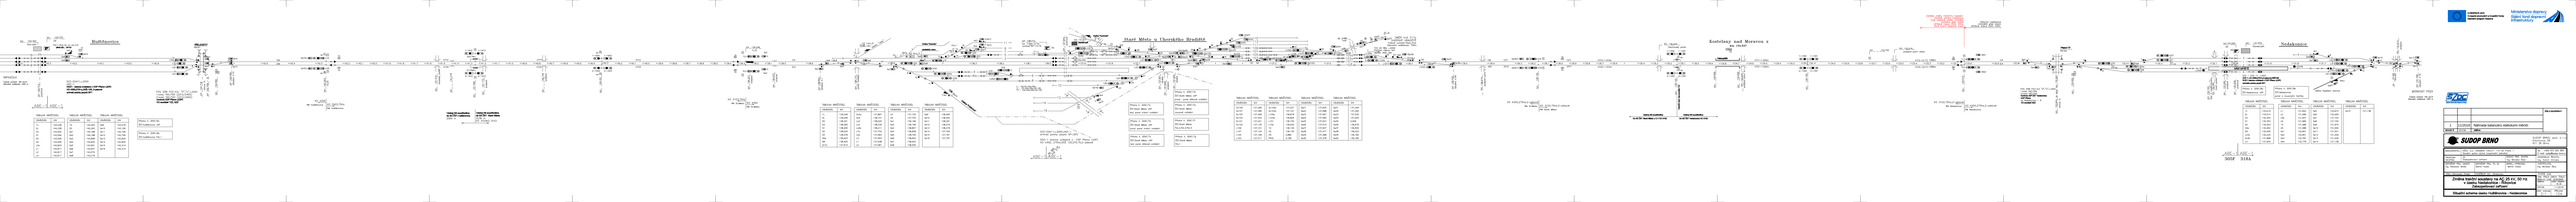

Huštěnovice
Staré Město u Uherského Hradiště
Kostelany nad Moravou z
km 134.647
Nedakonice
NAPAJEDLA
Traťová rychlost: 160 km/h
Zábrzdná vzdálenost 1000 m
MORAVSKÝ PÍSEK
Traťová rychlost: 160 km/h
Zábrzdná vzdálenost 1000 m
SMĚR trať 317a
UHERSKÉ HRADIŠTĚ
Traťová rychlost: 70km/hod
Zábrzdná vzdálenost: 700m
TZZ AH 88a v.2000
Počítač náprav AzF
senzor RSR 180
Vlečka "Colorlak"
Vlečka "Coloroak"
Vlečka "FERONA"
vlečka Napájecí stanice
PŘEJEZD"E"
P8161
Přejezd "D"
P8160
Nástupiště
NÁSTUPIŠTĚ
ABE-1 ABE-1
305F 316A
Začátek změny trakčního napájení.
Začátek výměny kabelizace,
nové vkládané kabely chráněny
chráněny před vlivem
střídavé trakce 25kV, 50Hz.
Nový hlavní kabelová trasa
Stávající kabelizace
chráněná před vlivem
střídavé trakce 25kV, 50Hz.

SZZ–ESA11,v.2000
UNZ–1
DOZ1 - stanice ovládaná z CDP Přerov (JOP)
KO 4300,275Hz,DSŠ-12S, 2-pásová
snímač polohy jazyků SP1

PZS 3ZBI PZZ–EA, "O","U",v.2001
1.kolej 160/160 (2212/2462)
2.kolej 160/160 (2212/2462)
kontrola CDP Přerov (JOP)
KO součástí TZZ, SZZ

KO 4300 RM Huštěnovice | KO 3403,75Hz RM Huštěnovice

KO 3103,75Hz RM St.Město | KO 4300 RM St.Město

Výstroj AB soustředěna do SÚ ŽST.Huštěnovice 2069 m

Výstroj AB soustředěna do SÚ ŽST. Staré Město 3236 m KO 3103KO 3103

SZZ–ESA11,v.2000,UNZ–1
snímač polohy jazyků SP1,SP2

DOZ–1 stanice ovládaná z CDP Přerov (JOP)
KO 4300, 275Hz,DSŠ 12S,DT0,75,2–pásové

KO 4300,275Hz,2–pásové RM St.Město | KO 3102,75Hz,2–pásové RM Staré Město

Výstroj AB soustředěna Do SÚ ŽST Staré Město u U.H KO 3102

Výstroj AB soustředěna Do SÚ ŽST Nedakonice KO 3102

KO 3102,75Hz,2–pásové RM Nedakonice | KO 4300,275Hz,2–pásové RM Nedakonice

PZS 3ZBI PZZ–EA "O","U",v.2001
1.kolej 160/160
2.kolej 160/160
Kontrola JOP ŽST Nedakonice
CDP Přerov
os Nedakonice – R
KO součástí SZZ

SZZ – ESA 11, v.2001
UNZ 1, KO 4300,275Hz,2-pásová,DSŠ12S
DOZ-1 stanice ovládaná z CDP Přerov (JOP)
snímače polohy jazyků SP1

TABULKA NÁVĚSTIDEL (Huštěnovice)

návěstidlo	km
1L	144,238
2L	144,238
S3	143,550
S1	143,594
S2	143,546
S4	143,546
L3a	142,823
L1	142,817
L2	142,817
L4	142,817

TABULKA NÁVĚSTIDEL

návěstidlo	km
1S	142,263
2S	142,263
Se1	144,188
Se2	144,188
Se3	143,858
Se4	143,832
Se5	143,691
Se6	143,637
Se7	143,570
Se8	143,218

TABULKA NÁVĚSTIDEL

návěstidlo	km
Se9	143,218
Se10	143,156
Se11	142,709
Se12	142,709
Se13	142,605
Se14	142,605
Se15	142,314
Se16	142,314

Příloha č. 305F/6a
ŽST.Huštěnovice JOP

Příloha č. 305F/6b
ŽST.Huštěnovice Pst.1

TABULKA NÁVĚSTIDEL

návěstidlo	km
1L	139,246
2L	139,246
S5	138,301
S3	138,283
S1	138,405
S2	138,524
S4	138,478
S6a	138,423
S8	138,405
Sc7a	137,910

TABULKA NÁVĚSTIDEL

návěstidlo	km
Sc5a	137,897
Sc6	138,151
Lc5	138,025
Lc4	138,230
Lc6a	138,211
L7a	137,752
L5a	137,663
L3	137,653
L1	137,638
L2	137,681

TABULKA NÁVĚSTIDEL

návěstidlo	km
L6	137,730
L8	137,753
Se1	139,196
Se2	139,196
Se3	138,857
Se4	138,828
Se5	138,764
Se6	138,652
Se7	138,623
Se8	138,505

TABULKA NÁVĚSTIDEL

návěstidlo	km
Se9	138,490
Se10	138,402
Se11	138,291
Se12	138,279
Se13	138,279
Se14	137,793
Se15	137,791
Se16	137,757

Příloha č. 305F/7a
ŽST.Staré Město JOP
levý panel místní ovládání

Příloha č. 305F/7b
ŽST.Staré Město JOP
pravý panel místní ovládání

Příloha č. 305F/7c
ŽST.Staré Město JOP
levý panel dálkové ovládání

Příloha č. 305F/7d
ŽST.Staré Město JOP
pravý panel dálkové ovládání

Příloha č. 305F/7e
ŽST.Staré Město
nouzové ovládání

Příloha č. 305F/7f
ŽST.Staré Město
Pst.2,Pst.3,Pst.4

Příloha č. 305F/7g
ŽST.Staré Město
Pst.1

TABULKA NÁVĚSTIDEL

návěstidlo	km
Sc109	137,396
Sc107	137,396
Sc105	137,469
Sc103	137,343
Sc101	137,231
Sc102	137,135
L109	137,151
L107	137,134
L105	137,196
L103	137,311

TABULKA NÁVĚSTIDEL

návěstidlo	km
Sc105a	137,027
Sc103a	137,107
L105a	136,818
L103a	136,805
L101	136,730
L102	136,632
1S	136,130
2S	136,130
HS	5,880
PHS	5,180

TABULKA NÁVĚSTIDEL

návěstidlo	km
Se21	137,625
Se22	137,588
Se23	137,567
Se24	137,565
Se25	137,547
Se26	137,510
Se27	137,507
Se28	137,477
Se29	137,388
Se30	137,378

TABULKA NÁVĚSTIDEL

návěstidlo	km
Se31	137,349
Se32	137,350
Se33	137,235
Se34	137,025
Se35	5,956
Se36	136,676
Se37	136,555
Se38	136,523
Se39	136,180
Se40	136,180

Příloha č. 305F/8a
ŽST.Nedakonice JOP

Příloha č. 305F/8b
ŽST.Nedakonice
panel s nouzovými tlačítky

TABULKA NÁVĚSTIDEL

návěstidlo	km
1L	133,014
2L	133,014
S3	132,353
S1	132,353
S2	132,503
S4a	132,452
S6	132,450
Lc4a	132,233
Sc4b	131,898
L3	131,654

TABULKA NÁVĚSTIDEL

návěstidlo	km
L1	131,652
L2	131,589
L4b	131,647
L6	131,685
1S	131,088
2S	131,088
Se1	132,961
Se2	132,961
Se3	132,787
Se4	132,778

TABULKA NÁVĚSTIDEL

návěstidlo	km
Se5	132,672
Se6	132,465
Se7	131,724
Se8	131,730
Se9	131,670
Se10	131,550
Se11	131,421
Se12	131,329
Se13	131,329
Se14	131,138

TABULKA NÁVĚSTIDEL

návěstidlo	km
Se15	131,138

EVROPSKÁ UNIE
Evropské strukturální a investiční fondy
Operační program Doprava

Ministerstvo dopravy
Státní fond dopravní infrastruktury

SŽDC

REVIZE Č.	DATUM	ZMĚNA
1	11/2018	Náhrada balancérů statickými měniči

ČÍSLO SOUPRAVY:

SUDOP BRNO
SUDOP BRNO, spol. s r.o.
Kounicova 26
611 36 Brno

OBJEDNATEL:	SŽDC, s.o., Dlážděná 1003/7, 110 00 Praha 1 Stavební správa východ (organizační jednotka)		tel.: +420 972 625 804 E-mail: sudop@sudop-brno.cz
PROFESNÍ SKUPINA:	22 Zabezpečovací zařízení	VEDOUCÍ PROF. SKUPINY Ing. Miroslav Šerý	GENERÁLNÍ ŘEDITEL Ing. Kamil Chmela
ODPOVĚDNÝ PROJ. ZAKÁZKY Ing. Radoslav Molák	ODPOVĚDNÝ PROJ. PS, SO Martin Kadla	NAVRHL, VYPRACOVAL Martin Kadla	KONTROLOVAL Ing. Miroslav Šerý
KRAJ: Olomoucký, Zlínský	POVĚŘENÝ OŘ: Otrokovice		STUPEŇ: DGR

Změna trakční soustavy na AC 25 kV, 50 Hz
v úseku Nedakonice - Říkovice
Zabezpečovací zařízení

ZAK. ČÍSLO	ARCH. ČÍSLO
18059-01-1218	2018220029

MĚŘÍTKO	POČET FORMÁTŮ
–	18 A4

DATUM: 11/2018

Situační schema úseku Huštěnovice - Nedakonice

ČÁST DOKUM.	PŘÍLOHA
D.1	104