


Staré Město <==

==> Otrokovice

žst. Napajedla

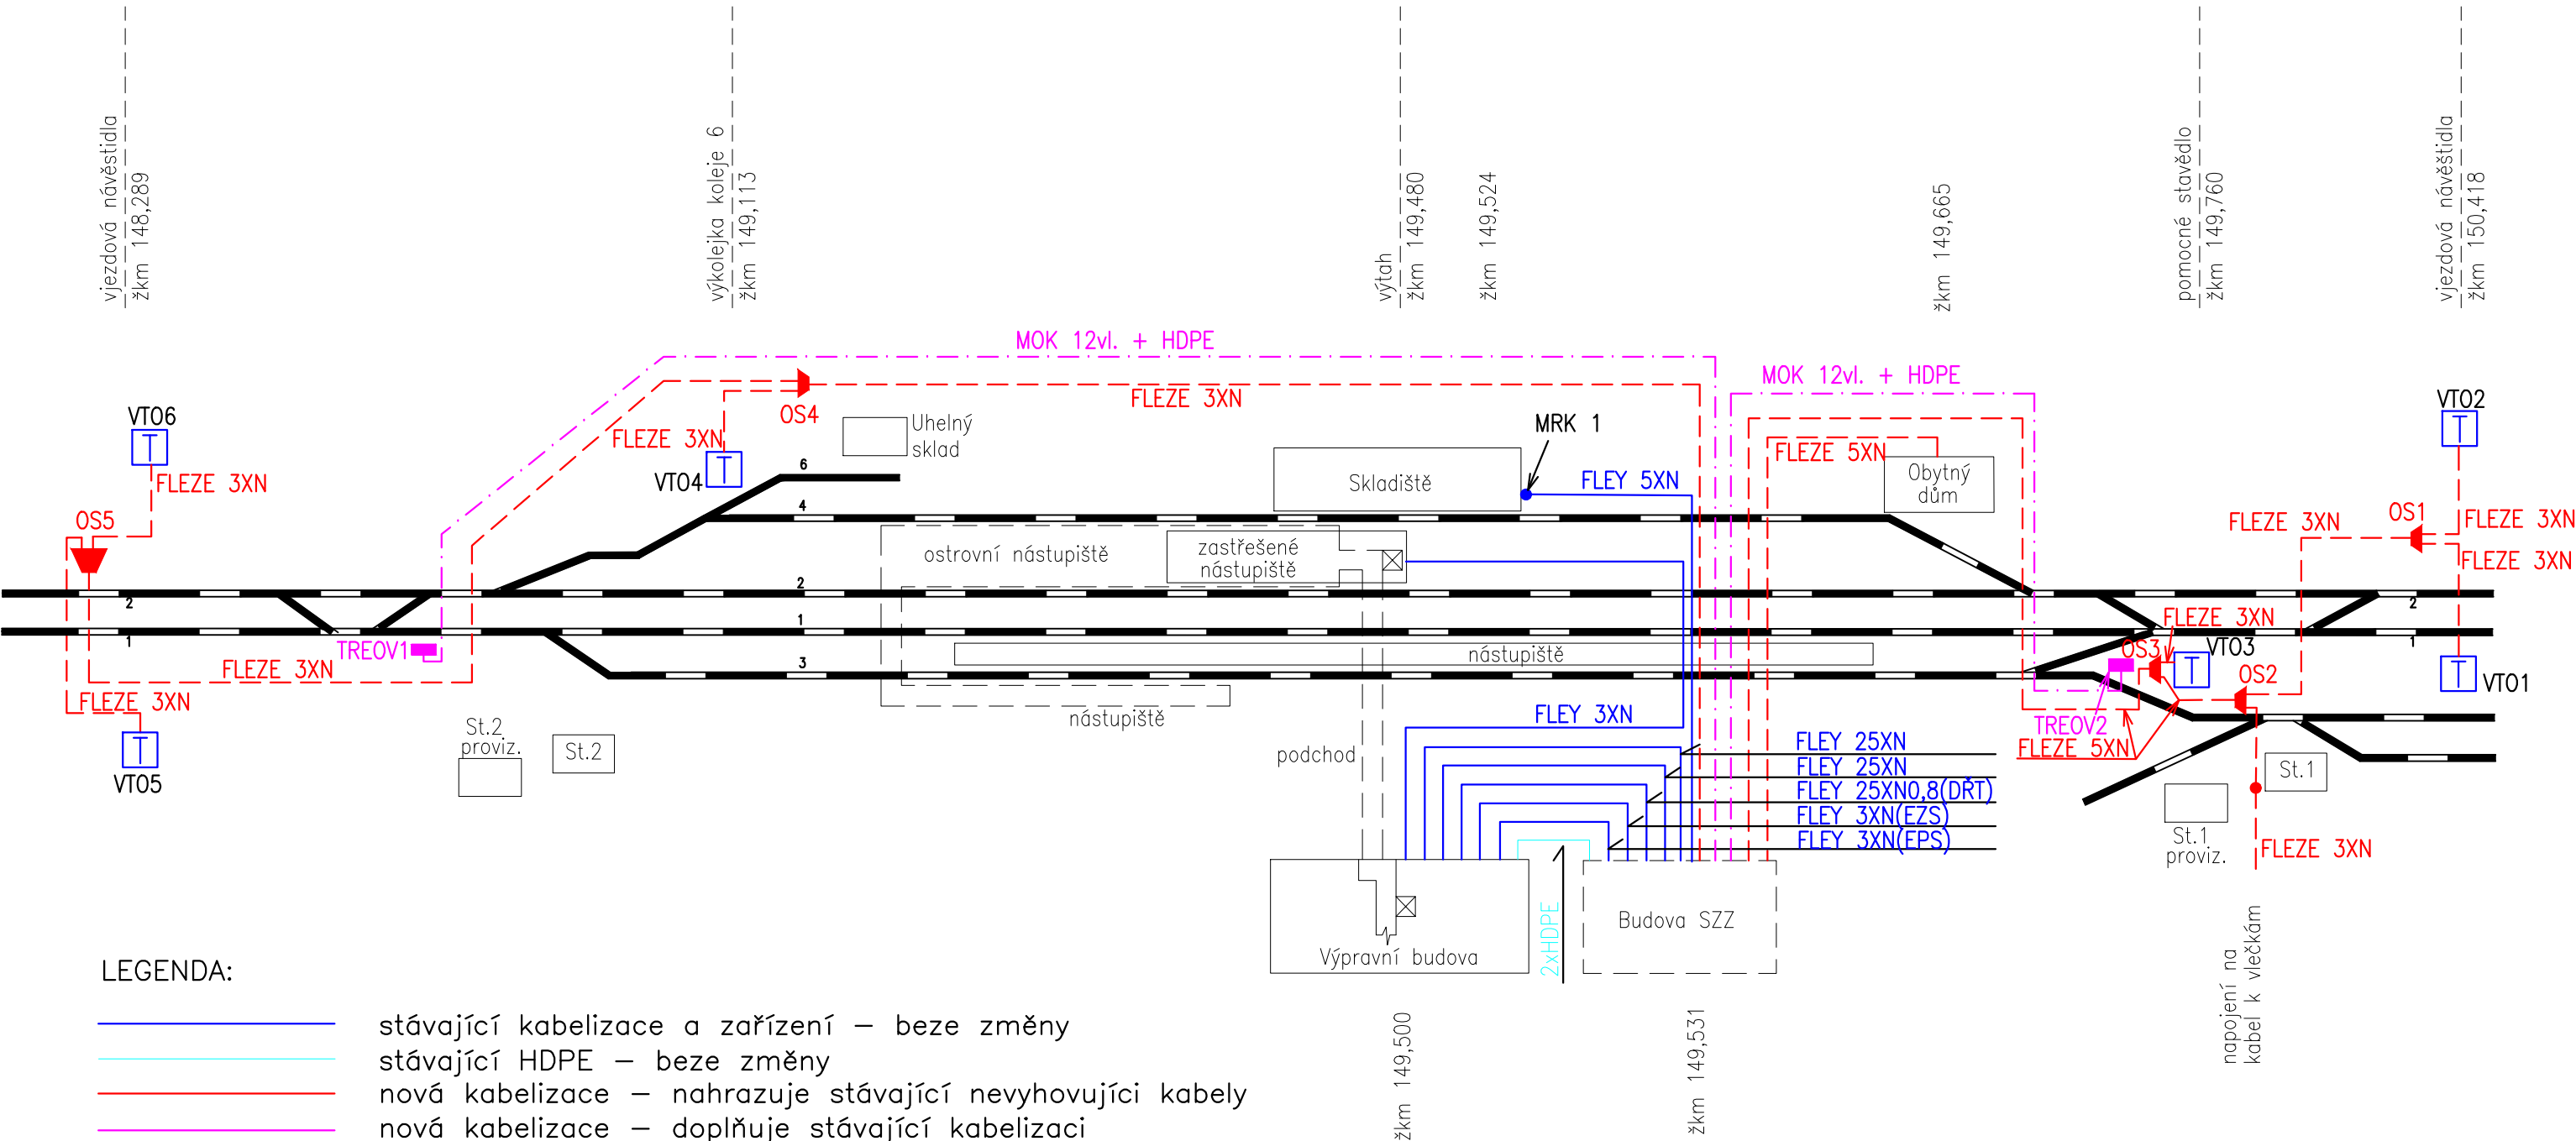

- LEGENDA:
- stávající kabelizace a zařízení – beze změny

stávající HDPE – beze změny

nová kabelizace – nahrazuje stávající nevyhovující kabely

nová kabelizace – doplňuje stávající kabelizaci
- Venkovní telefonní objekt (VTO)

Odbočná spojka

Kabelová spojka

Trakční trafostanice



			ČÍSLO SOUPRAVY:
REVIZE Č.	DATUM	ZMĚNA	

<div></div> <div>SUDOP BRNO, spol. s r.o. Kounicova 26 611 36 Brno</div>			
OBJEDNAVATEL: SŽDC, s.o., Dílžďěná 1003/7, 110 00 Praha 1 Stavební správa východ (organizační jednotka)		tel. : +420 972 625 804 E-mail: sudop@sudop-brno.cz	
PROFESNÍ SKUPINA: 21 SDĚLOVACÍ TECHNIKA	VEDOUCÍ PROF. SKUPINY Ing. Josef Naništa	ŘEDITEL Ing. Jiří Molák	
ODPOVĚDNÝ PROJ. ZAKÁZKY Ing. Radoslav Molák v.r.	ODPOVĚDNÝ PROJ. PS, SO Bc. David Tribula <i>Tribula</i>	NAVRHL, VYPRACOVAL Bc. David Tribula <i>Tribula</i>	KONTROLOVAL Ing. Josef Naništa <i>J. Naništa</i>
KRAJ: Olomoucký, Zlínský		POVĚŘENÝ OÚ: Otrokovice	
Změna trakční soustavy na AC 25 kV, 50 Hz v úseku Nedakonice - Říkovice PS 07-14-01 žst. Napajedla, úprava a doplnění MK		ZAK. ČÍSLO 16005-01-0916	ARCH. ČÍSLO 2016230015
		MĚŘÍTKO -	POČET FORMÁTŮ 3x A4
		DATUM:	11/2016
		ČÁST DOKUM. D.2	PŘÍLOHA 2.104
Blokové schéma MK, žst. Napajedla			