


TNS Otrokovice

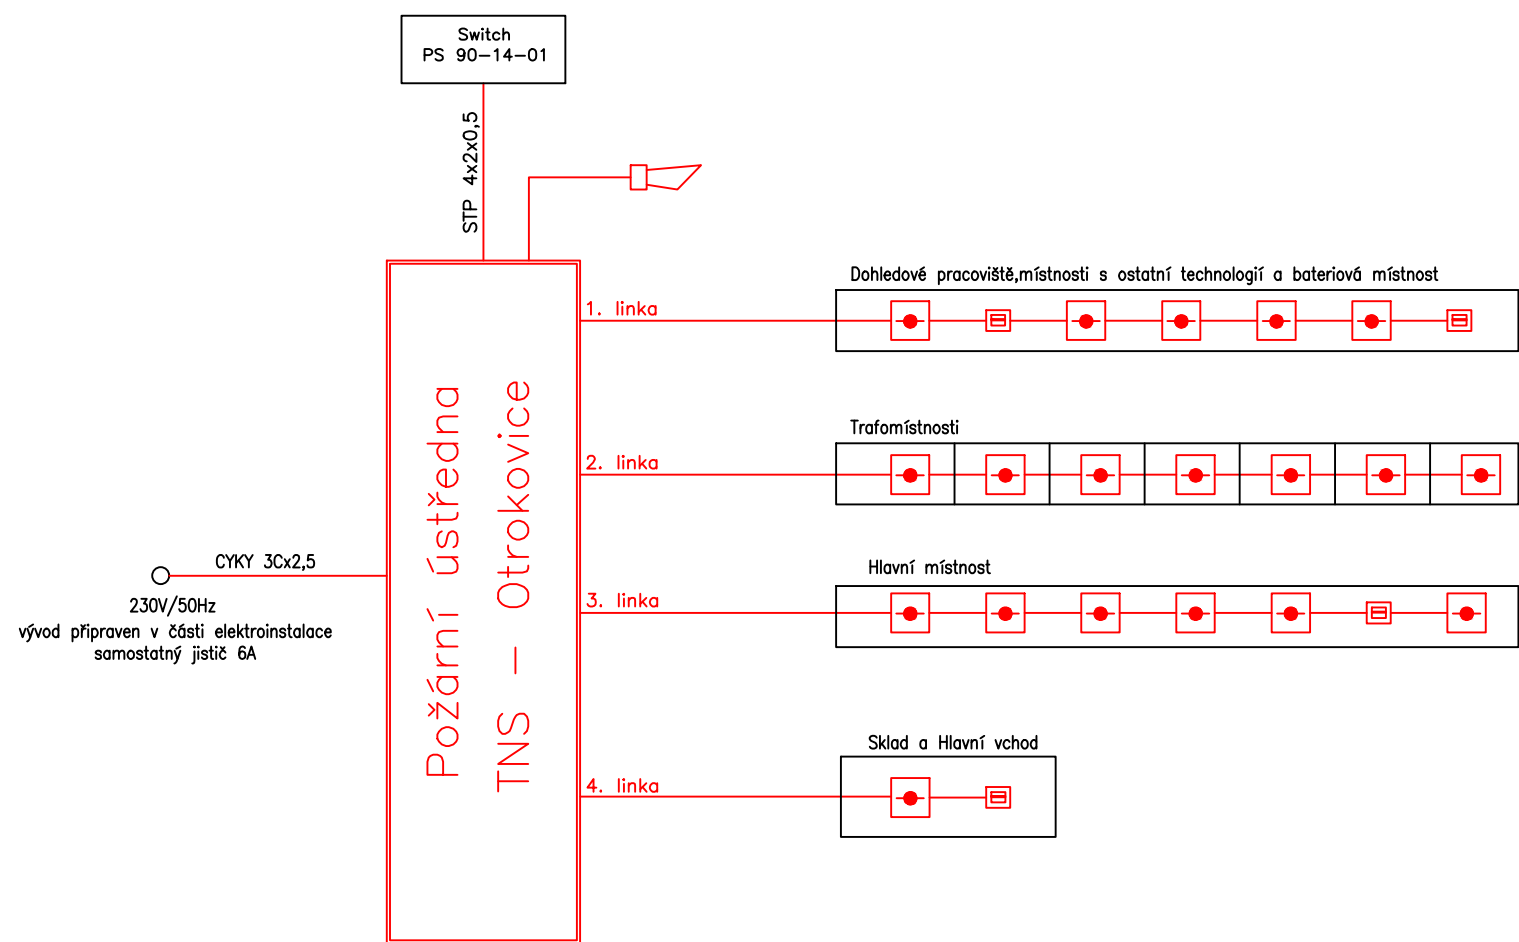

Legenda:

- požární ústředna
- optickokouřový hlásič
- poplachová siréna
- tlačítkový hlásič



EVROPSKÁ UNIE
Evropské strukturální a investiční fondy
Operační program Doprava

Ministerstvo dopravy
Státní fond dopravní
infrastruktury



			ČÍSLO SOUPRAVY:
REVIZE Č.	DATUM	ZMĚNA	

 SUDOP BRNO			SUDOP BRNO, spol. s r.o. Kounicova 26 611 36 Brno	
OBJEDNAVATEL:	SŽDC, s.o., Dlážďená 1003/7, 110 00 Praha 1 Stavební správa východ (organizační jednotka)			tel. : +420 972 625 804 E-mail: sudop@sudop-brno.cz
PROFESNÍ SKUPINA:	21 Sdělovací zařízení	VEDOUČÍ PROF. SKUPINY Ing. Josef Naništa	ŘEDITEL Ing. Jiří Molák	
ODPOVĚDNÝ PROJ. ZAKÁZKY Ing. Radoslav Molák v.r.	ODPOVĚDNÝ PROJ. PS, SO Oskar Rozbořil	NAVRHL, VYPRACOVAL Oskar Rozbořil	KONTROLOVAL Ing. Josef Naništa	
KRAJ: Olomoucký, Zlínský	POVĚŘENÝ OÚ: Otrokovice			STUPEŇ: Přípravná dokumentace
Změna trakční soustavy na AČ 25 kV, 50 Hz v úseku Nedakonice - Říkovice PS 09-14-02 TNS Otrokovice, LDP			ZAK. ČÍSLO 16005-01-0916	ARCH. ČÍSLO 2016230015
			MĚŘITKO	POČET FORMÁTŮ 2x A4
			DATUM: 11/2016	
			ČÁST DOKUM. D.2	PŘÍLOHA 2.132
Blokové schéma LDP v TNS Otrokovice				