



TNS Otrokovice

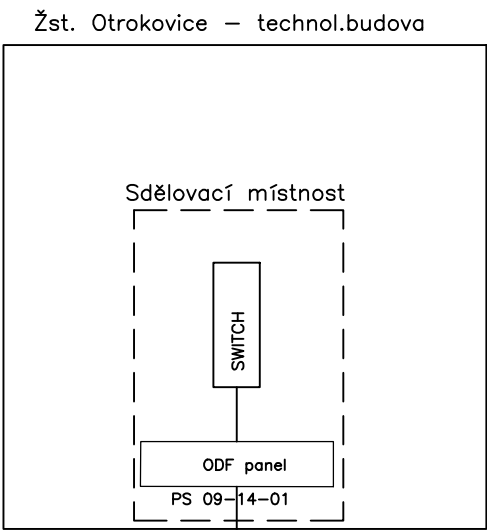

EVROPSKÁ UNIE
Evropské strukturální a investiční fondy
Operační program Doprava

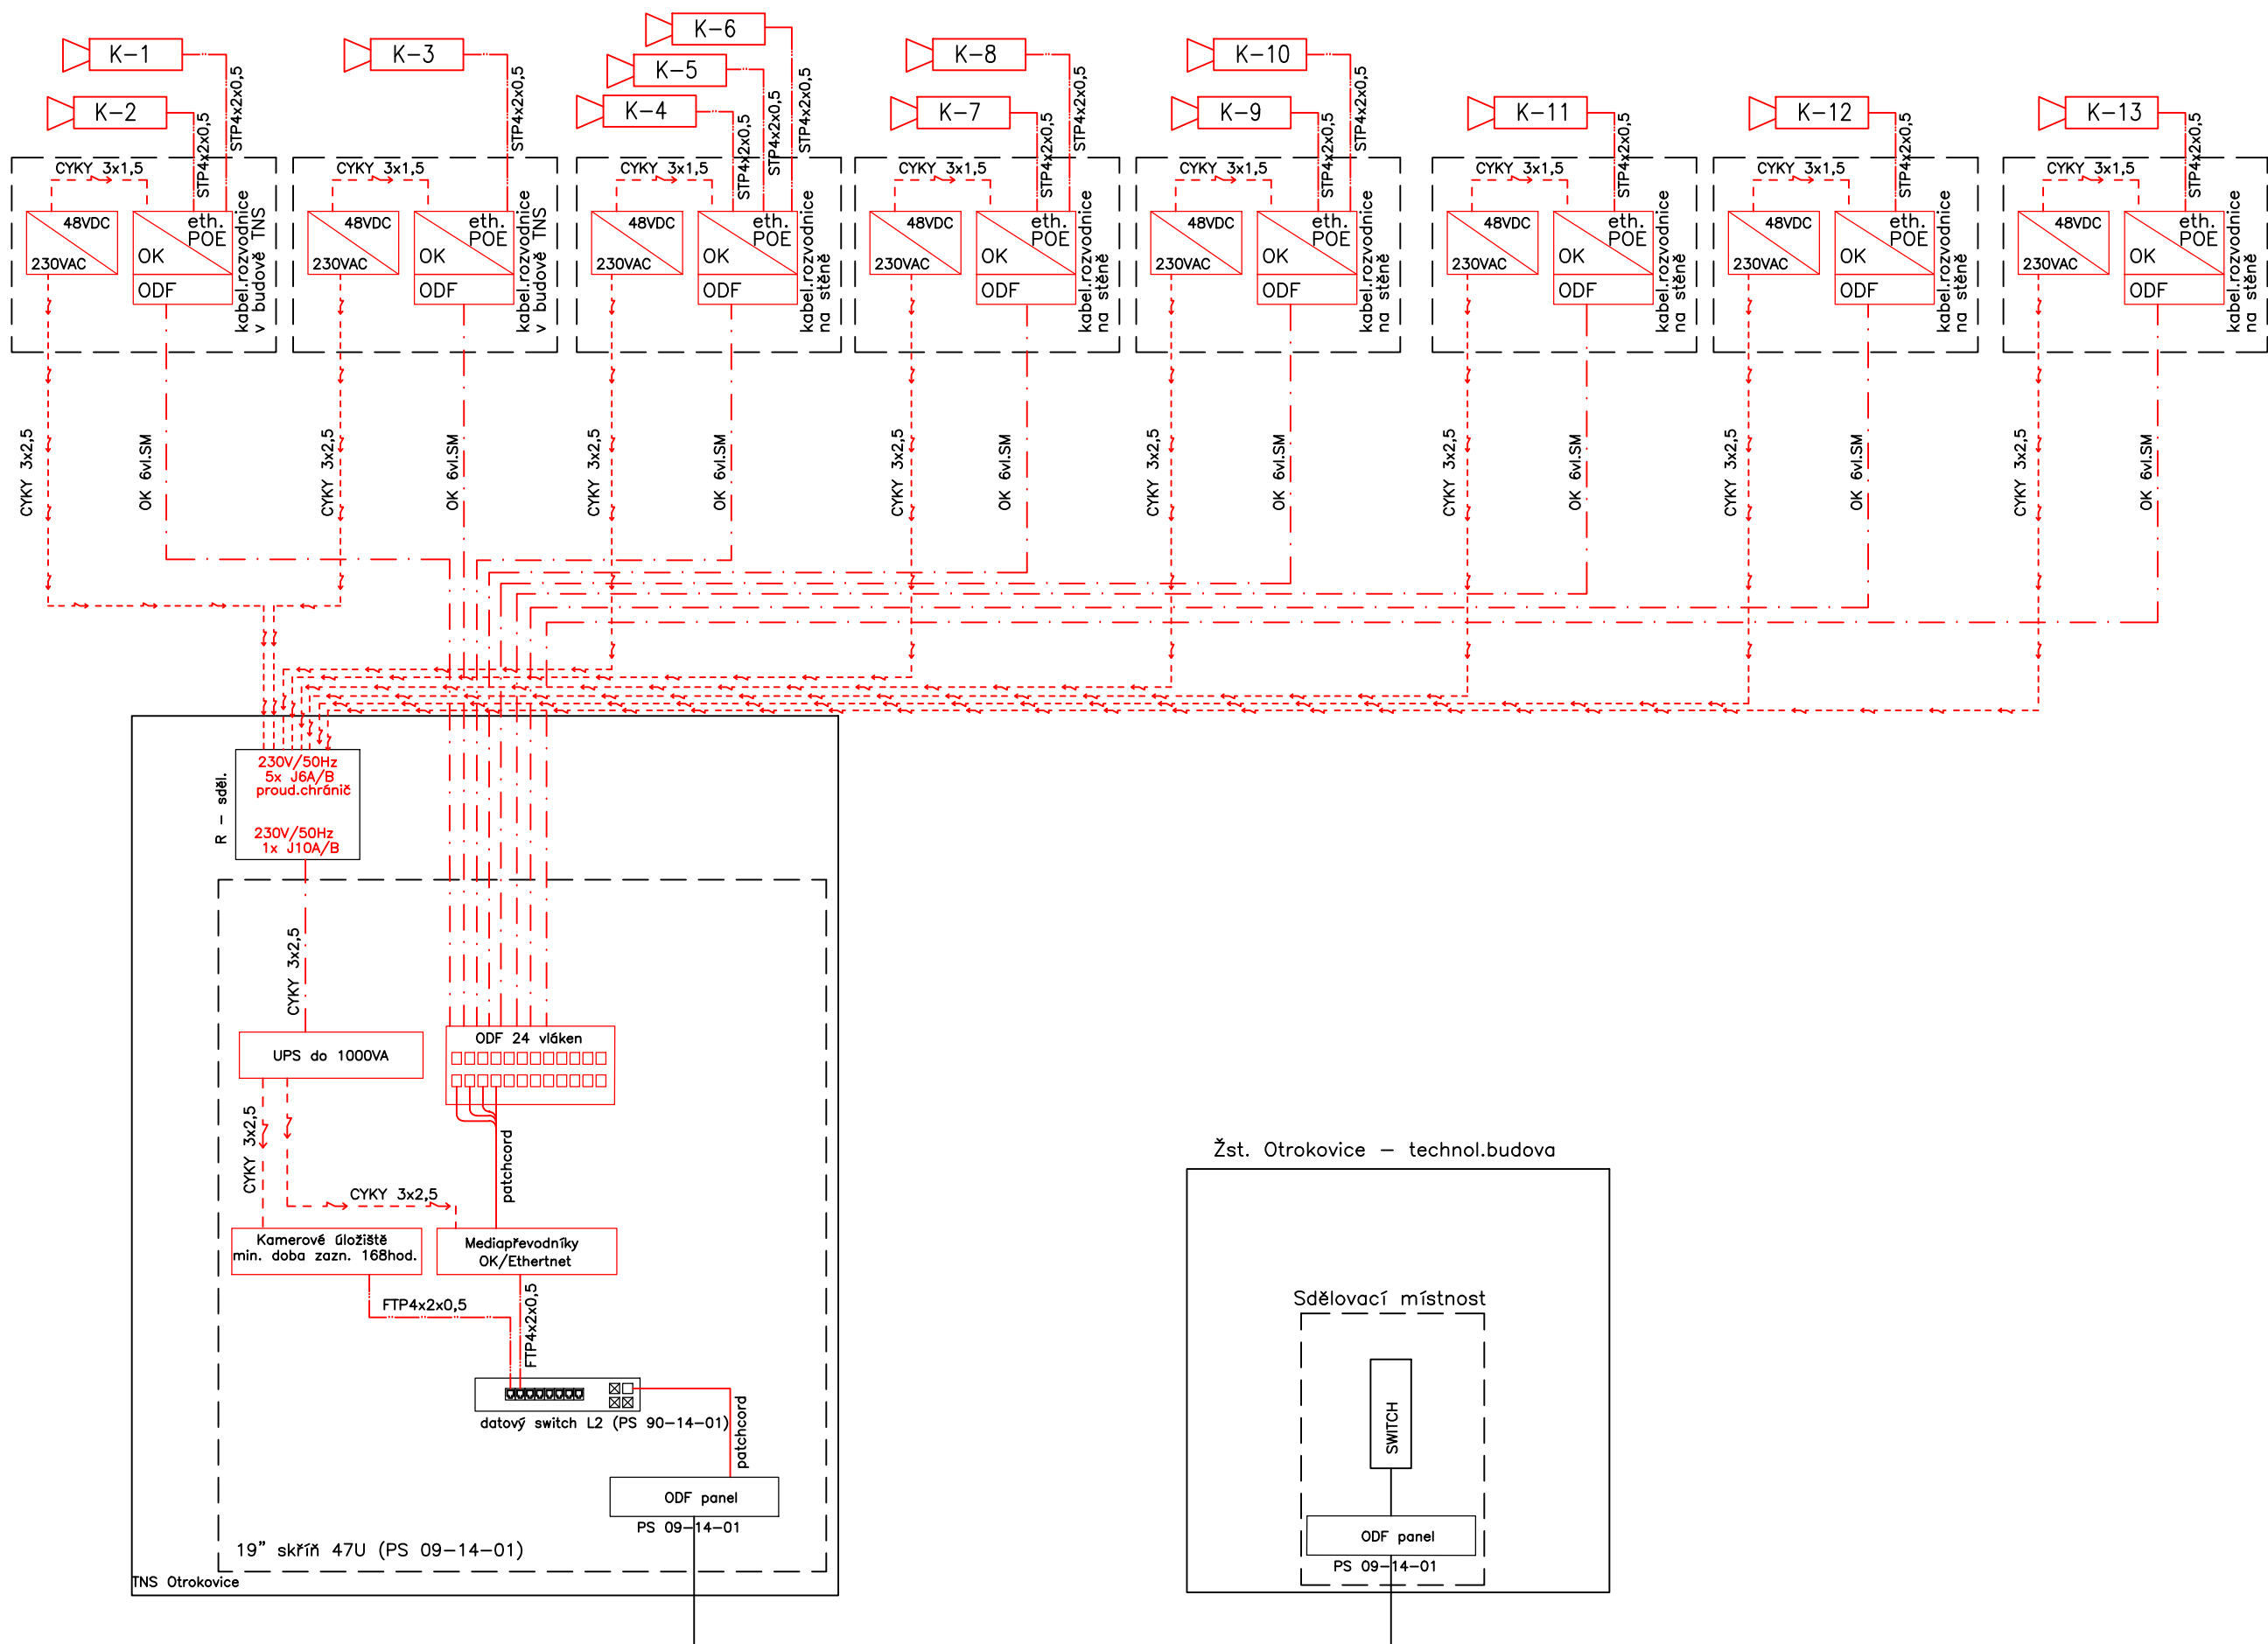

			ČÍSLO SOUPRAVY:
REVIZE Č.	DATUM	ZMĚNA	

 SUDOP BRNO			SUDOP BRNO, spol. s r.o. Kounicova 26 611 36 Brno				
OBJEDNAVATEL:		SŽDC, s.o., Dílžďěná 1003/7, 110 00 Praha 1 Stavební správa východ (organizační jednotka)		tel. : +420 972 625 804 E-mail: sudop@sudop-brno.cz			
PROFESNÍ SKUPINA:		21 Sdělovací zařízení		VEDOUcí PROF. SKUPINY Ing. Josef Naništa			
				ŘEDITEL Ing. Jiří Molák			
ODPOVĚDNÝ PROJ. ZAKÁZKY Ing. Radoslav Molák v.r.		ODPOVĚDNÝ PROJ. PS, SO Oskar Rozbořil 		NAVRHL, VYPRACOVAL Oskar Rozbořil 			
				KONTROLOVAL Ing. Josef Naništa 			
KRAJ: Olomoucký, Zlínský		POVĚŘENÝ OÚ: Otrokovice		STUPEŇ: Přípravná dokumentace			
Změna trakční soustavy na AC 25 kV, 50 Hz v úseku Nedakonice - Říkovice PS 09-14-02 TNS Otrokovice, Kamerový systém				ZAK. ČÍSLO 16005-01-0916		ARCH. ČÍSLO 2016230015	
				MĚŘITKO		POČET FORMÁTŮ 3xA4	
				DATUM:		11/2016	
Blokové schéma kamerového systému v TNS Otrokovice				ČÁST DOKUM. D.2		PŘÍLOHA 2.133	