


TNS Říkovice

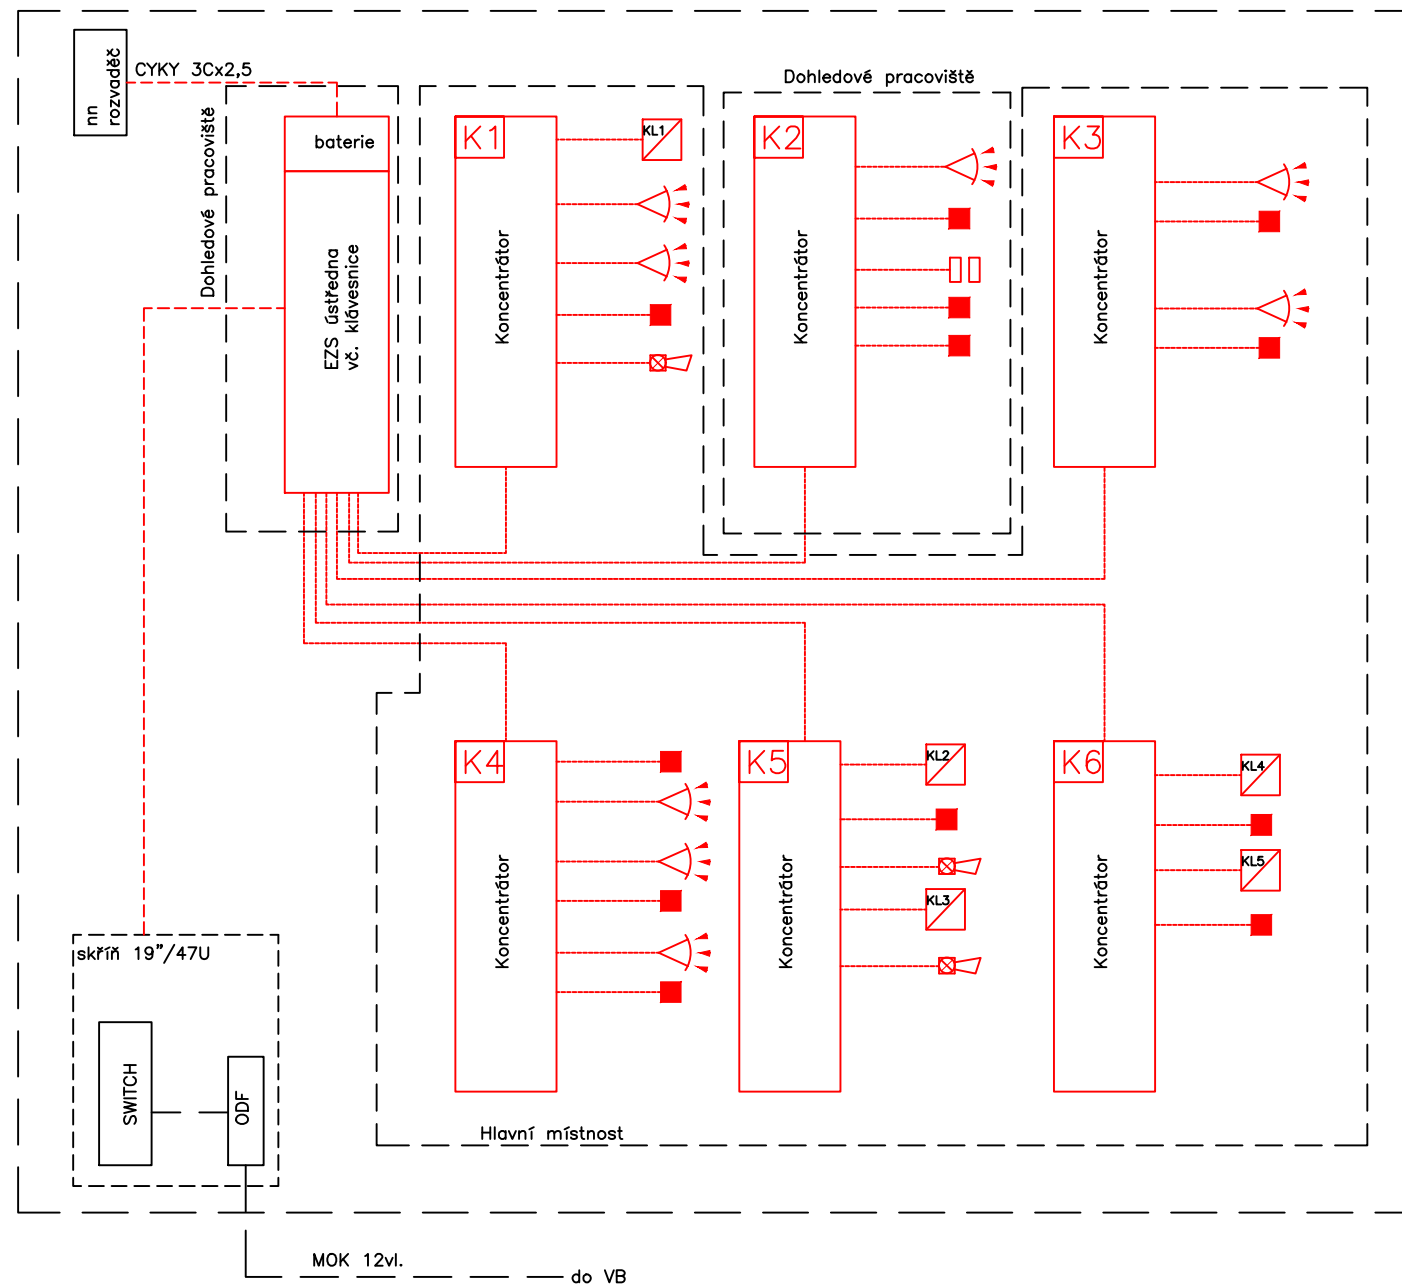

LEGENDA:

- duální čidlo
- magnetický kontakt
- poplachová siréna
- detektor tříštění skla
- koncentrátor
- klávesnice
- kabely uloženy v lištách



EVROPSKÁ UNIE
Evropské strukturální a investiční fondy
Operační program Doprava

Ministerstvo dopravy
Státní fond dopravní
infrastruktury



			ČÍSLO SOUPRAVY:
REVIZE Č.	DATUM	ZMĚNA	



SUDOP BRNO, spol. s r.o.
Kounicova 26
611 36 Brno

OBJEDNAVATEL: SŽDC, s.o., Dlážďená 1003/7, 110 00 Praha 1 Stavební správa východ (organizační jednotka)		tel. : +420 972 625 804 E-mail: sudop@sudop-brno.cz	
PROFESNÍ SKUPINA: 21 Sdělovací zařízení	VEDOUcí PROF. SKUPINY Ing. Josef Naništa	ŘEDITEL Ing. Jiří Molák	
ODPOVĚDNÝ PROJ. ZAKÁZKY Ing. Radoslav Molák v.r.	ODPOVĚDNÝ PROJ. PS, SO Oskar Rozbořil 	NAVRHL, VYPRACOVAL Oskar Rozbořil 	KONTROLOVAL Ing. Josef Naništa
KRAJ: Olomoucký, Zlínský	POVĚŘENÝ OÚ: Otrokovice	STUPEŇ: Přípravná dokumentace	
Změna trakční soustavy na AC 25 kV, 50 Hz v úseku Nedakonice - Říkovice PS 09-14-02 TNS Říkovice, EZS		ZAK. ČÍSLO 16005-01-0916	ARCH. ČÍSLO 2016230015
		MĚŘÍTKO	POČET FORMÁTŮ 2x A4
Blokové schéma EZS v TNS Říkovice		DATUM: 11/2016	
		ČÁST DOKUM. D.2	PŘÍLOHA 2.134