


Legenda:

- Datová zásuvka (2xRJ45)
- Datový kabel STP cat.5e
- 19" skříň 47U dodána v rámci PS 09-14-01

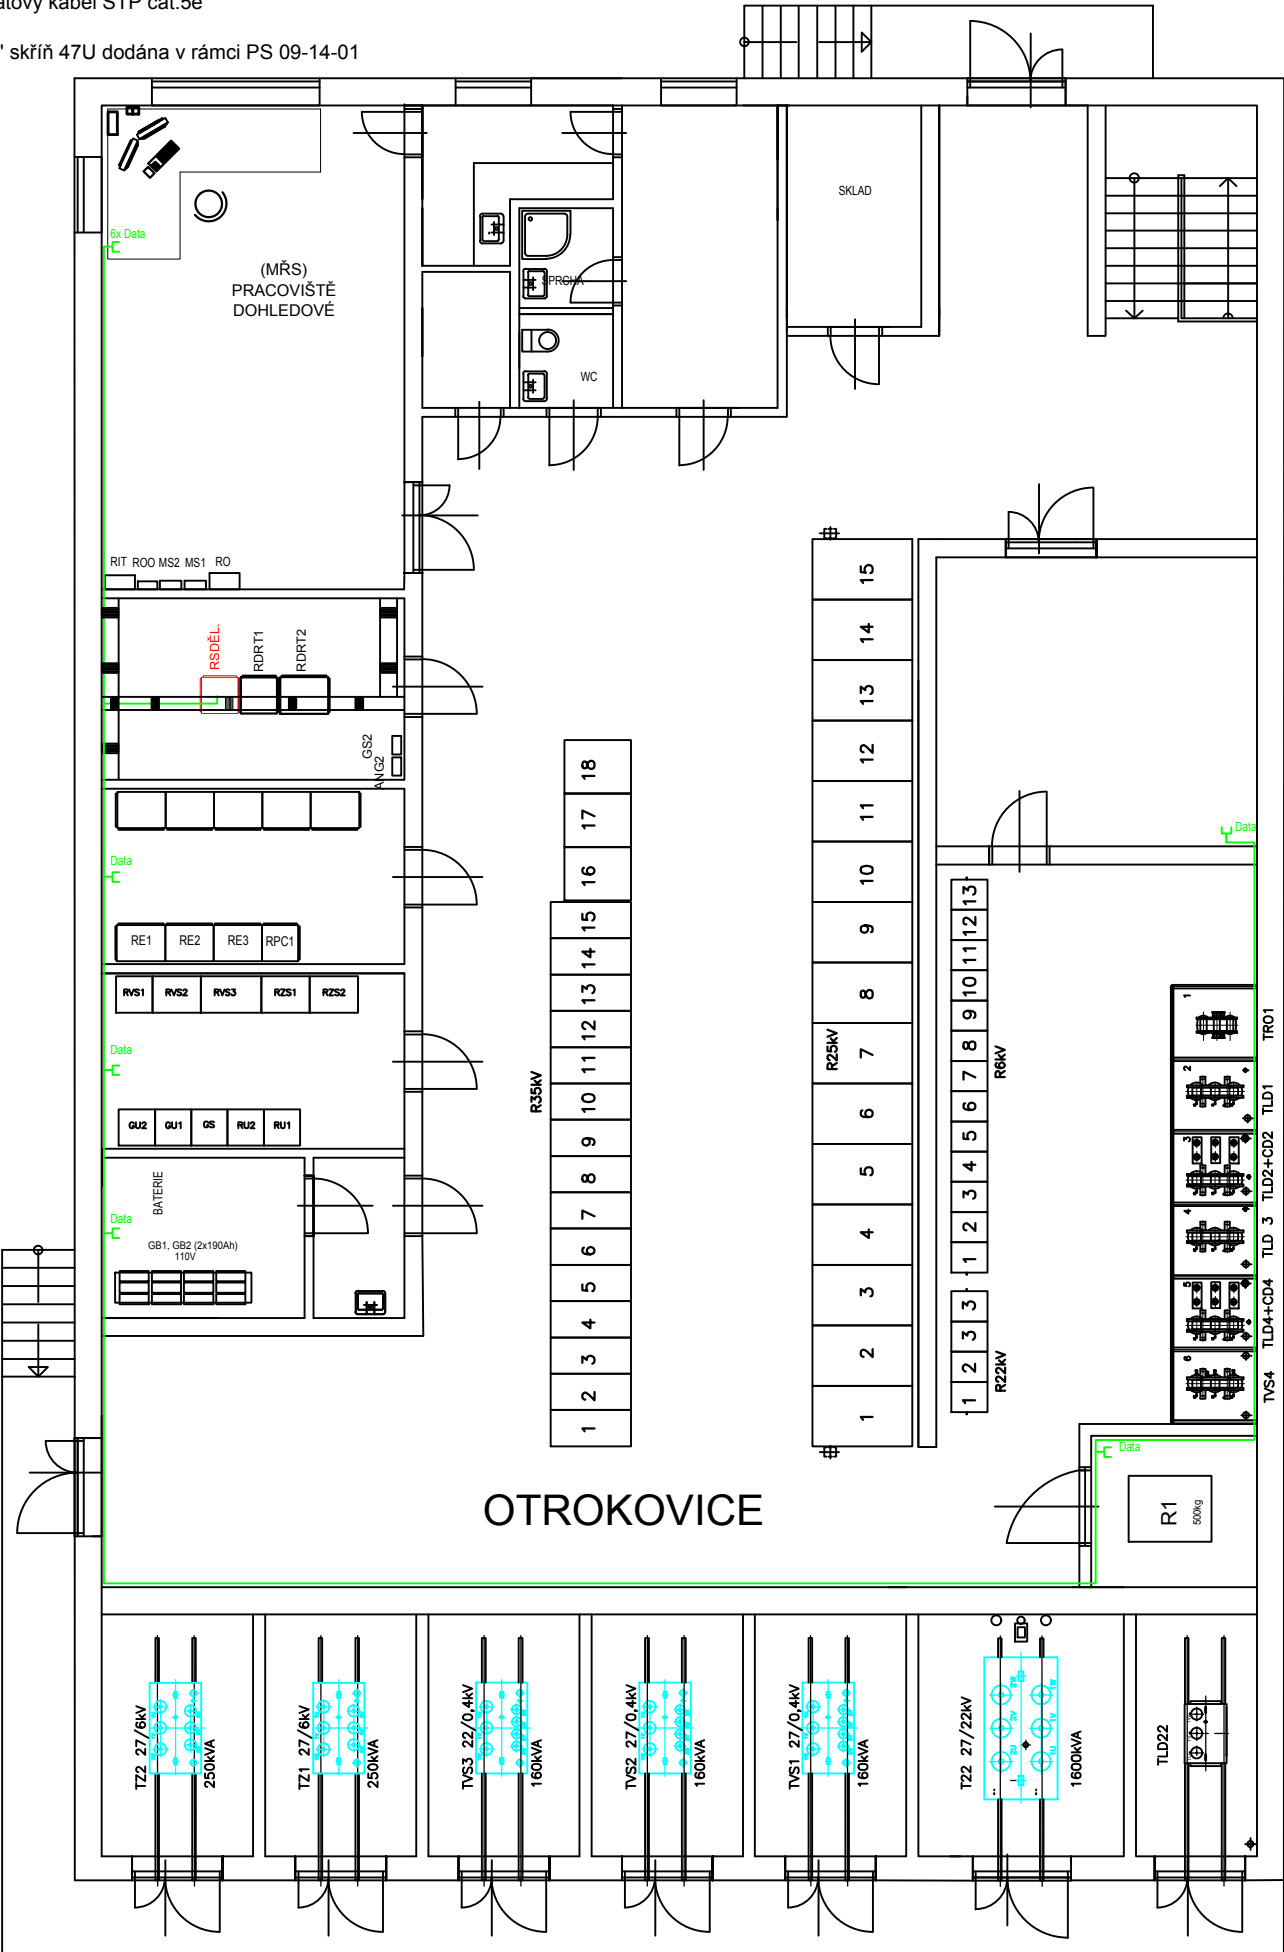

EVROPSKÁ UNIE  
Evropské strukturální a investiční fondy  
Operační program Doprava

Ministerstvo dopravy  
Státní fond dopravní  
infrastruktury



			ČÍSLO SOUPRAVY:
REVIZE Č.	DATUM	ZMĚNA	

		SUDOP BRNO, spol. s r.o. Kounicova 26 611 36 Brno	
OBJEDNAVATEL:	SŽDC, s.o., Dlážďená 1003/7, 110 00 Praha 1 Stavební správa východ (organizační jednotka)	tel. : +420 972 625 804 E-mail: sudop@sudop-brno.cz	
PROFESNÍ SKUPINA:	21 Sdělovací zařízení	VEDOUcí PROF. SKUPINY Ing. Josef Naništa	ŘEDITEL Ing. Jiří Molák
ODPOVĚDNÝ PROJ. ZAKÁZKY Ing. Radoslav Molák v.r.	ODPOVĚDNÝ PROJ. PS, SO Oskar Rozbořil	NAVRHL, VYPRACOVAL Oskar Rozbořil	KONTROLOVAL Ing. Josef Naništa
KRAJ: Olomoucký, Zlínský	POVĚŘENÝ OÚ: Otrokovice	STUPEŇ: Přípravná dokumentace	
Změna trakční soustavy na AČ 25 kV, 50 Hz v úseku Nedakonice - Říkovice PS 09-14-02 TNS Otrokovice, sdělovací zařízení		ZAK. ČÍSLO 16005-01-0916	ARCH. ČÍSLO 2016230015
		MĚŘÍTKO	POČET FORMÁTŮ 2x A4
Dispozice sdělovací zařízení TNS Otrokovice		DATUM:	11/2016
		ČÁST DOKUM. D.2	PŘÍLOHA 2.216