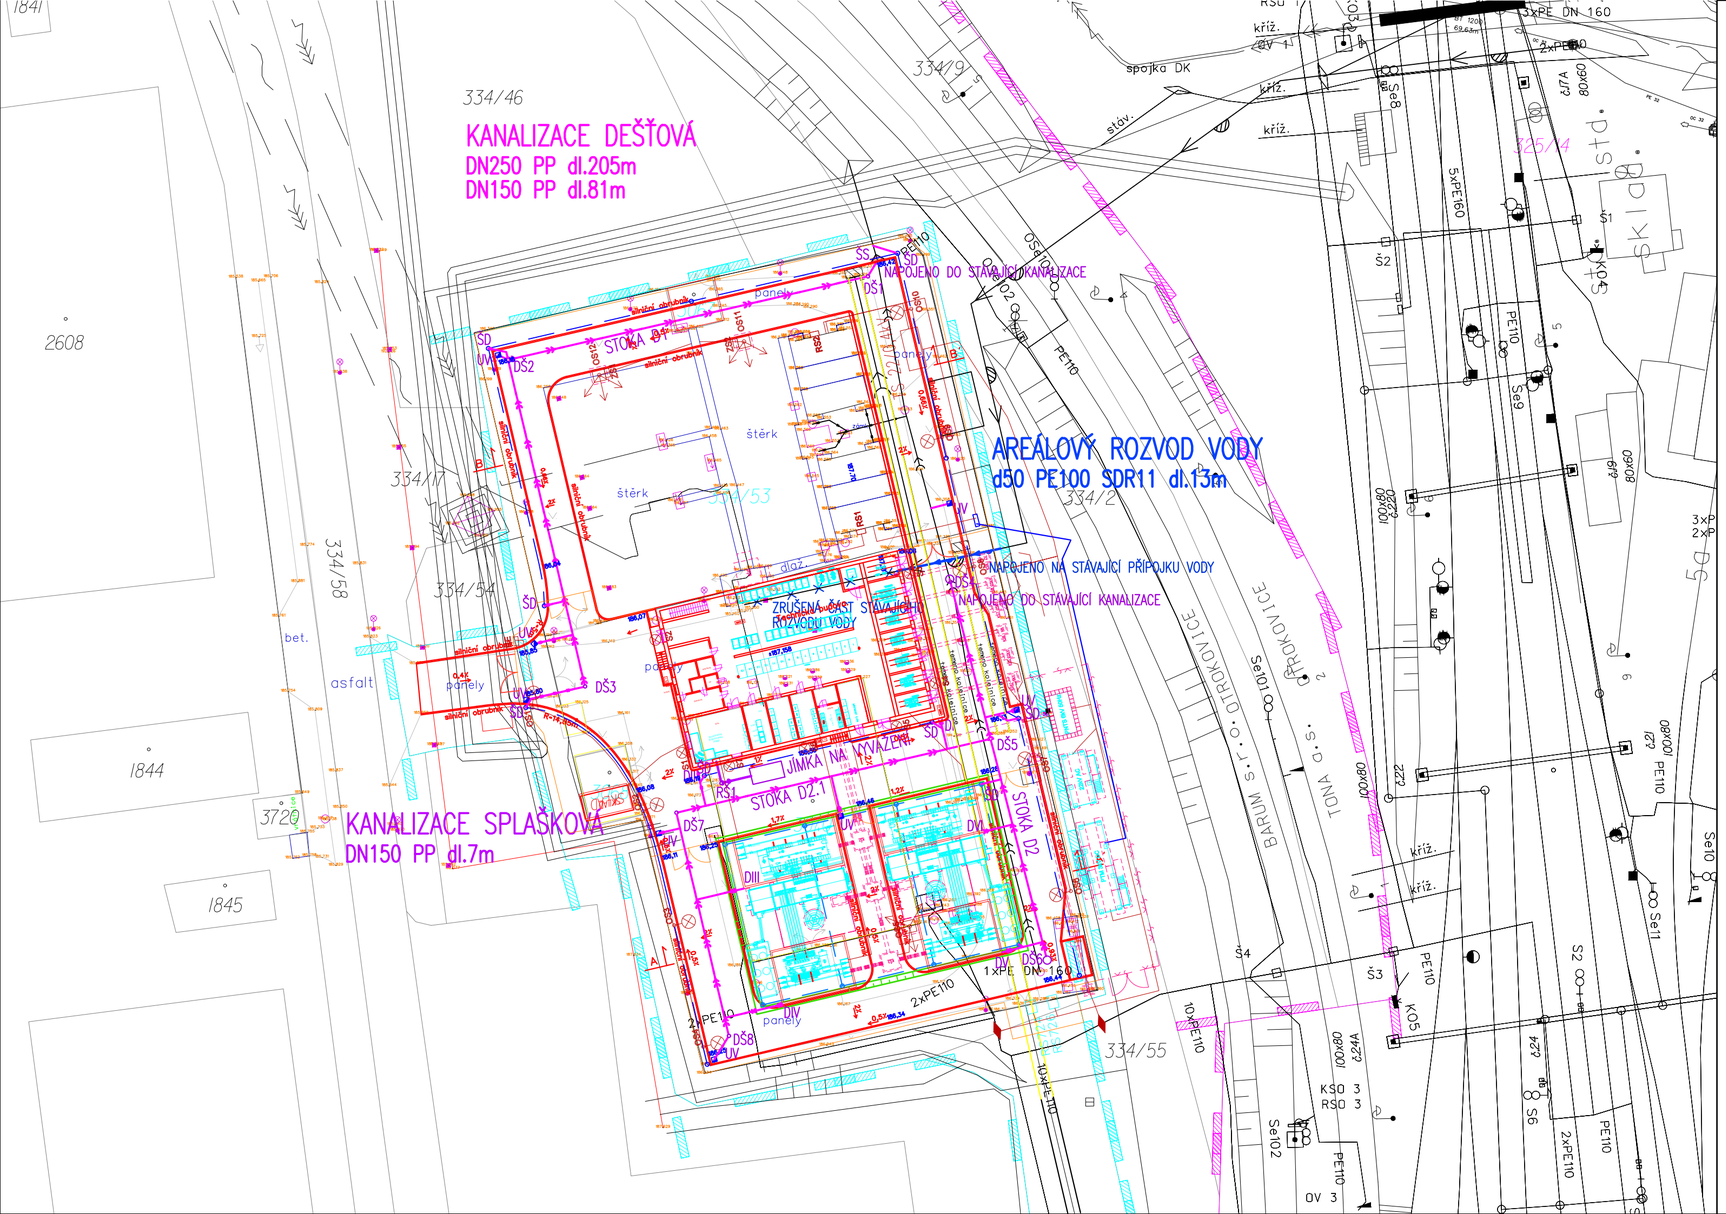

EVROPSKÁ UNIE
Evropské strukturální a investiční fondy
Operační program Doprava

Ministerstvo dopravy
Státní fond dopravní infrastruktury

SŽDC
Správa železniční dopravní cesty

			ČÍSLO SOUPRAVY:
1	11/2018	Náhrada balancérů statickými měniči	
REVIZE Č.	DATUM	ZMĚNA	

SUDOP BRNO

SUDOP BRNO, spol. s r.o.
Kounicova 26
611 36 Brno

OBJEDNAVATEL:	SŽDC, s.o., Dlážděná 1003/7, 110 00 Praha 1 Stavební správa východ (organizační jednotka)		tel. : +420 972 625 804 E-mail: sudop@sudop-brno.cz
PROFESNÍ SKUPINA:	32 INŽENÝRSKÉ SÍTĚ	VEDOUCÍ PROF. SKUPINY Ing. Bohdan Plch	GENERÁLNÍ ŘEDITEL Ing. Kamil Chmela
ODPOVĚDNÝ PROJ. ZAKÁZKY Ing. Radoslav Molák v.r.	ODPOVĚDNÝ PROJ. PS, SO Ing. Bohdan Plch	NAVRHL, VYPRACOVAL Libuše Mašová	KONTROLOVAL Ing. B. Plch
KRAJ: Olomoucký, Zlínský	POVĚŘENÝ OÚ: Otrokovice		STUPEŇ: DÚR

Změna trakční soustavy na AC 25 kV, 50 Hz v úseku Nedakonice - Říkovice

SO 09-22-01 TNS Otrokovice, rozvod vody v areálu
SO 09-27-01 TNS Otrokovice, kanalizace

SITUACE

ZAK. ČÍSLO 18059-01-1218	ARCH. ČÍSLO 2018340002
MĚŘÍTKO 1:500	POČET FORMÁTŮ 3 A4
DATUM: 11/2018	
ČÁST DOKUM. D.5.6	PŘÍLOHA 2.