Půdorys, M1:50

DEMOLICE BUDOVY

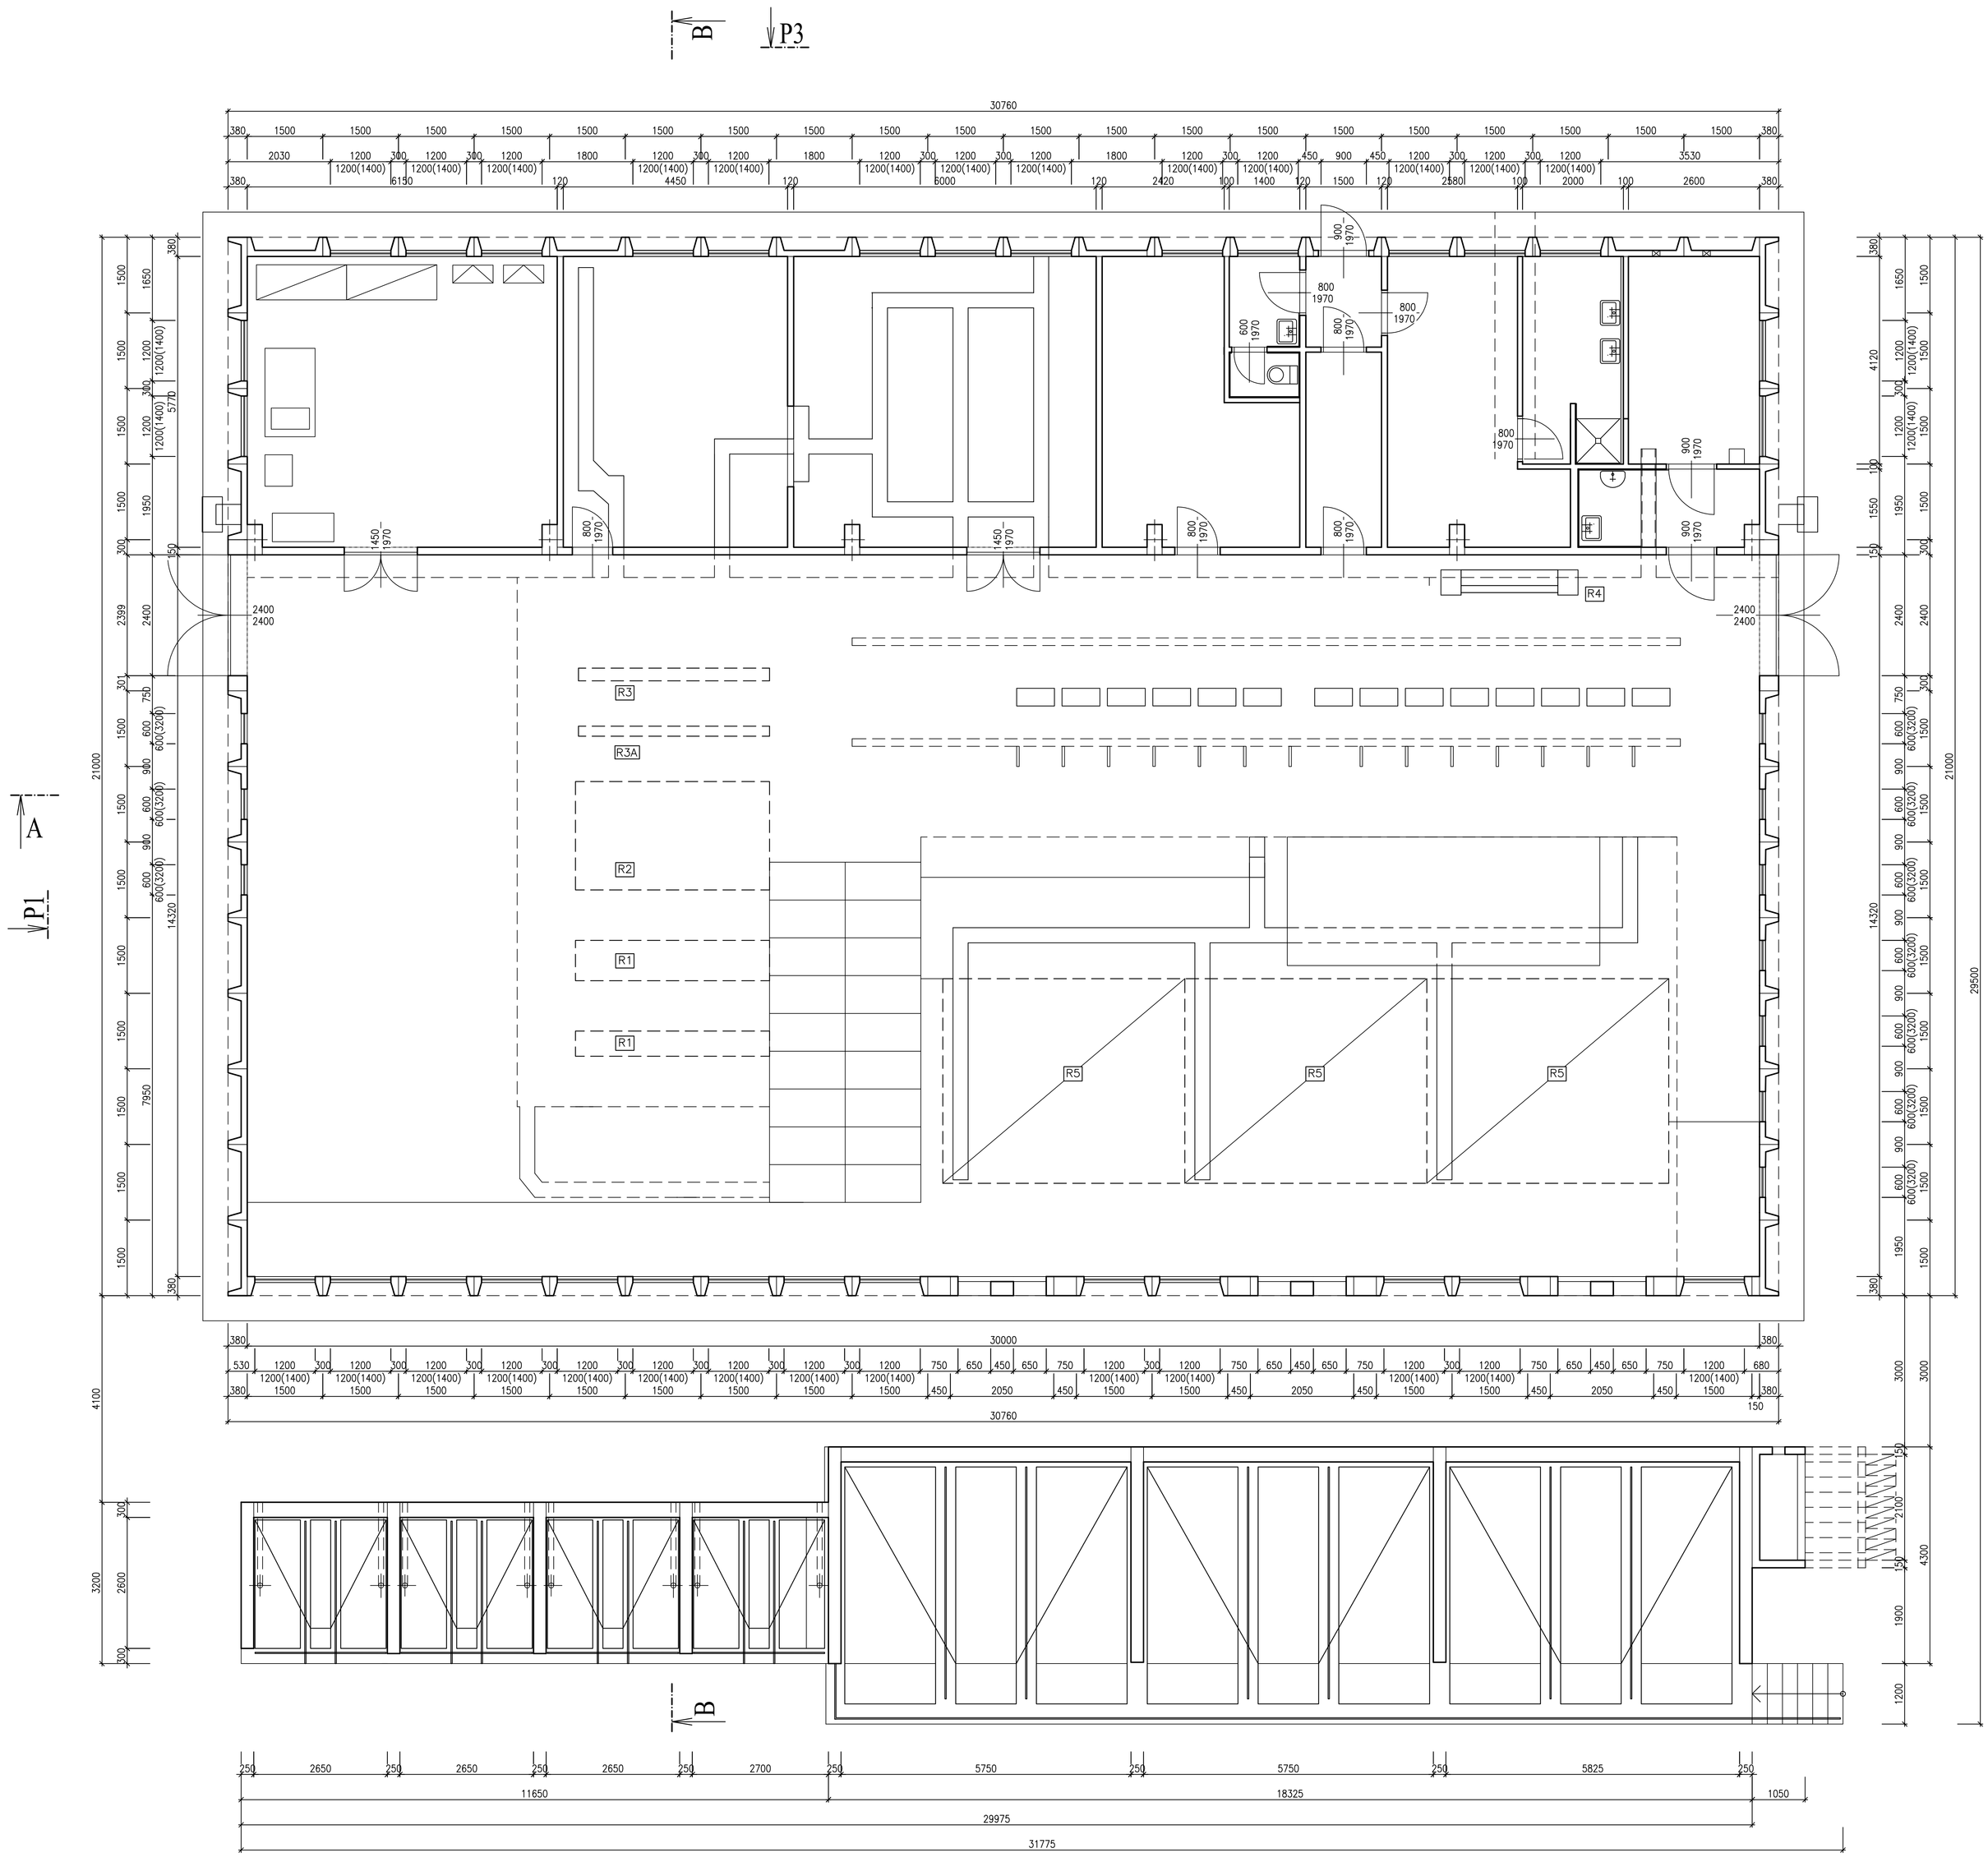

EVROPSKÁ UNIE
Evropské strukturální a investiční fondy
Operační program Doprava

Ministerstvo dopravy
Státní fond dopravní infrastruktury

SŽDC
Správa železniční dopravní cesty

REVIZE Č.	DATUM	ZMĚNA	ČÍSLO SOUPRAVY:

SUDOP BRNO

SUDOP BRNO, spol. s r.o.
Kounicova 26
611 36 Brno

OBJEDNAVATEL:	SŽDC, s.o., Dlážděná 1003/7, 110 00 Praha 1 Stavební správa východ (organizační jednotka)		tel. : +420 972 625 804 E-mail: sudop@sudop-brno.cz
PROFESNÍ SKUPINA:	23 TRAKČNÍ VEDENÍ	VEDOUCÍ PROF. SKUPINY Ing. Jiří Molík	ŘEDITEL Ing. Jiří Molík
ODPOVĚDNÝ PROJ. ZAKÁZKY Ing. Radoslav Molík v.r.	ODPOVĚDNÝ PROJ. PS, SO ING. DUŠAN TVARŮŽEK	NAVRHL, VYPRACOVAL ING. DUŠAN TVARŮŽEK	KONTROLOVAL ING. MICHAL KROUPA
KRAJ: Olomoucký, Zlínský	POVĚŘENÝ OG: Otrokovice		STUPEŇ: Přípravná dokumentace

Změna trakční soustavy na AC 25 kV, 50 Hz
v úseku Nedakonice - Říkovice
SO 09-15-01 TNS Otrokovice, demolice

ZAK. ČÍSLO 16205-01-0916	ARCH. ČÍSLO 201623015
MĚŘÍTKO 1:50	POČET FORMÁTŮ 15xA4
DATUM: 11/2016	

Demolice budovy TNS - půdorys

ČÁST DOKUM.	PŘÍLOHA
D.7.2	4