



Rez A-A

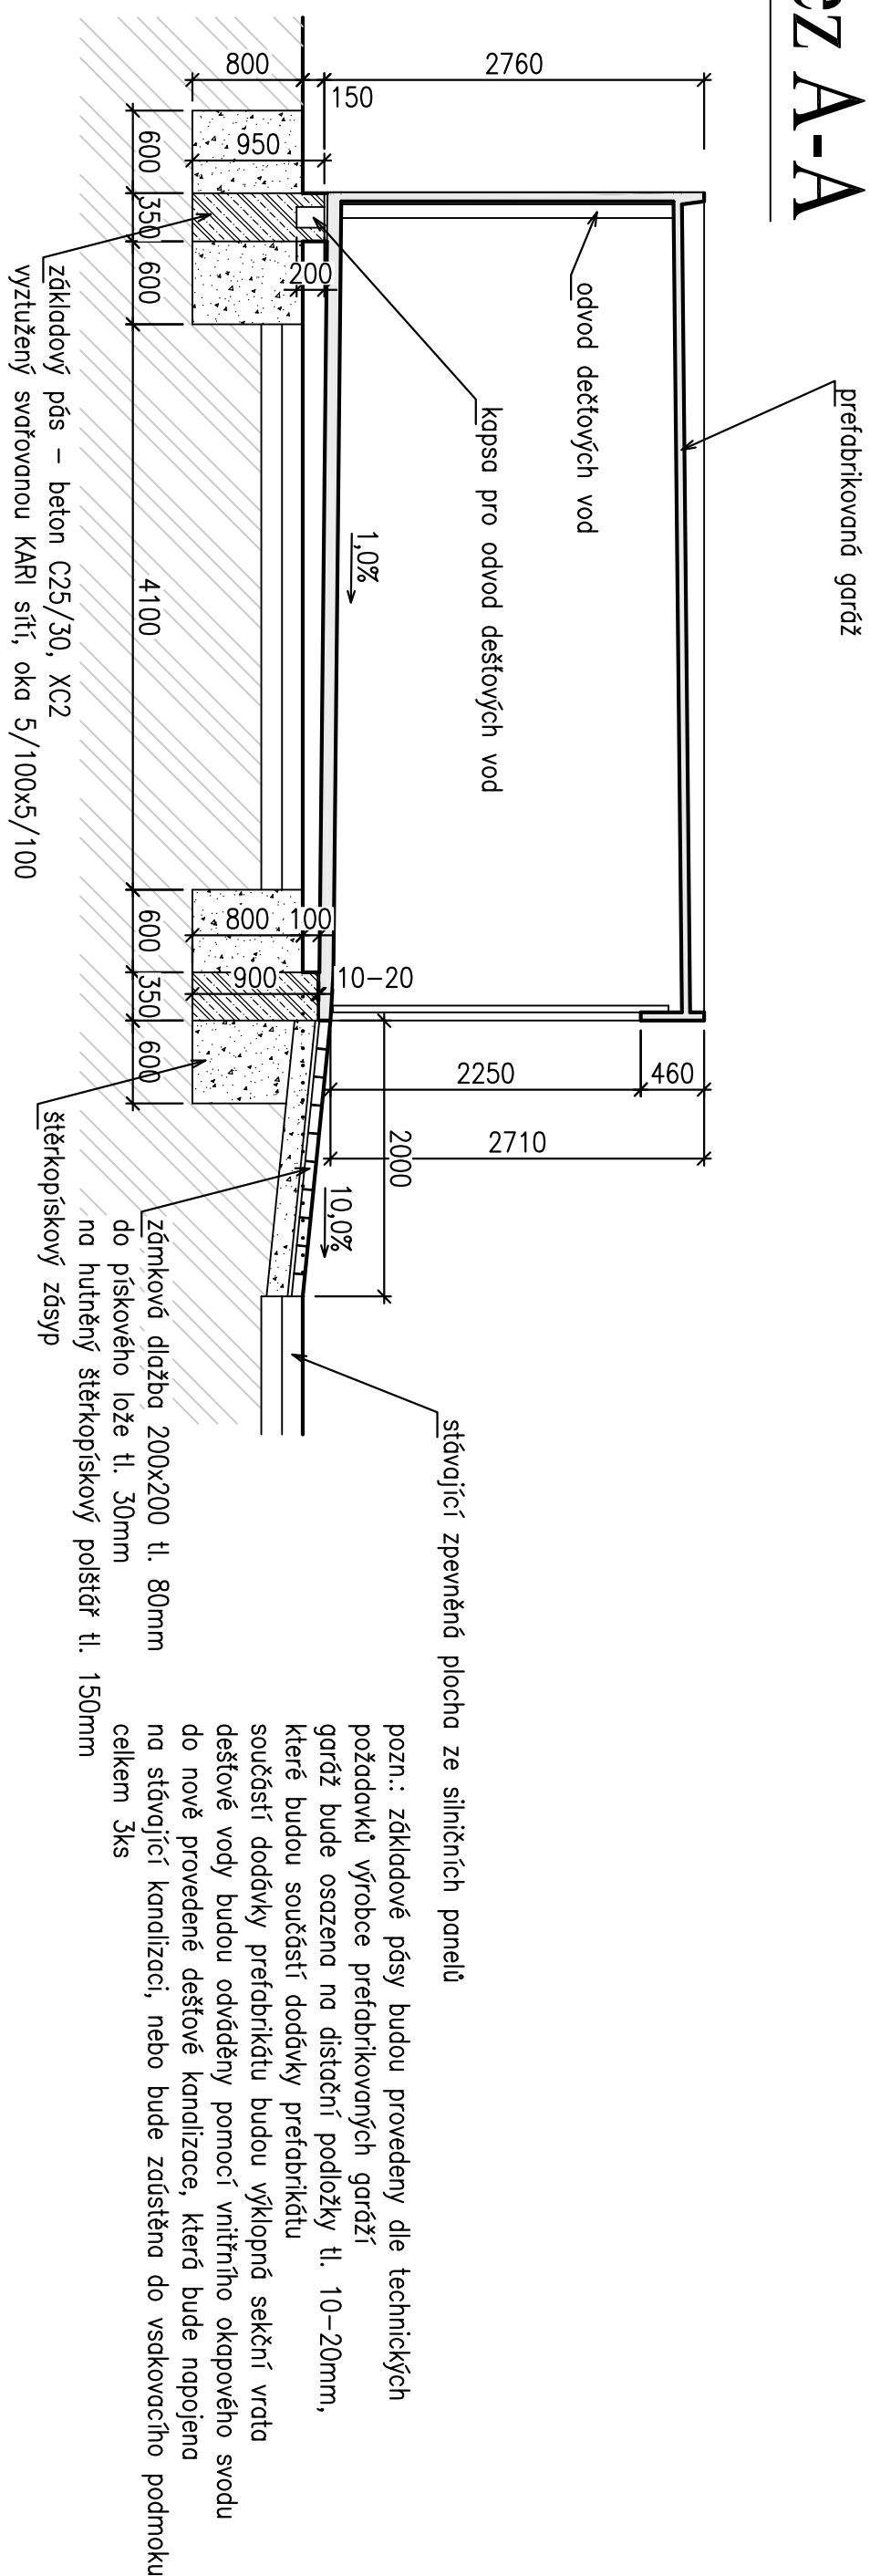

| | | | |
|-----------|-------|-------|-----------------|
| | | | ČÍSLO SOUPRAVY: |
| | | | |
| | | | |
| | | | |
| REVIZE Č. | DATUM | ZMĚNA | |



 **SUDOP BRNO**

SUDOP BRNO, spol. s r.o.
Kounicova 26
611 36 Brno

| | | |
|---|--|---|
| OBJEDNÁVATEL: | SZDC, s.o., Diežďená 1003/7, 110 00 Praha 1 | tel. : +420 972 625 804 |
| | Stavební správa východ (organizační jednotka) | E-mail: sudop@sudop-brno.cz |
| PROFESNÍ SKUPINA: | 23 TRAKČNÍ VEDENÍ | ŘEDITEL Ing. Jiří Molák |
| ODPOVĚDNÝ PROJ. ZAKÁZKY Ing. Rodoslav Molák v.r. | ODPOVĚDNÝ PROJ. PS, SO ING. DUŠAN TVARŮŽEK <i>Dušan Tvarůžek</i> | KONTROLOVAL ING. MICHAL KROUPA <i>M. Kroupa</i> |
| KRAJ: Olomoucký, Zlínský | POVEŘENÝ OÚ: Otrokovice | STUPEŇ: Připravená dokumentace |
| <p>Změna trakční soustavy na AC 25 kV, 50 Hz v úseku Nedakonice - Rlkovice SO 09-15-06 TNS Otrokovice, garáž</p> | | |
| ZAK. ČÍSLO 16005-01-0916 | | ARCH. ČÍSLO 2016Z0015 |
| MĚŘIKO 1:50 | | POČET FORMÁTŮ 3x44 |
| DATUM: | | 11/2016 |
| ČÁST DOKUM. | PŘÍLOHA | |
| D.7.2 | 13 | |