
SITUACE PROJEKTU ORGANIZACE VÝSTAVBY

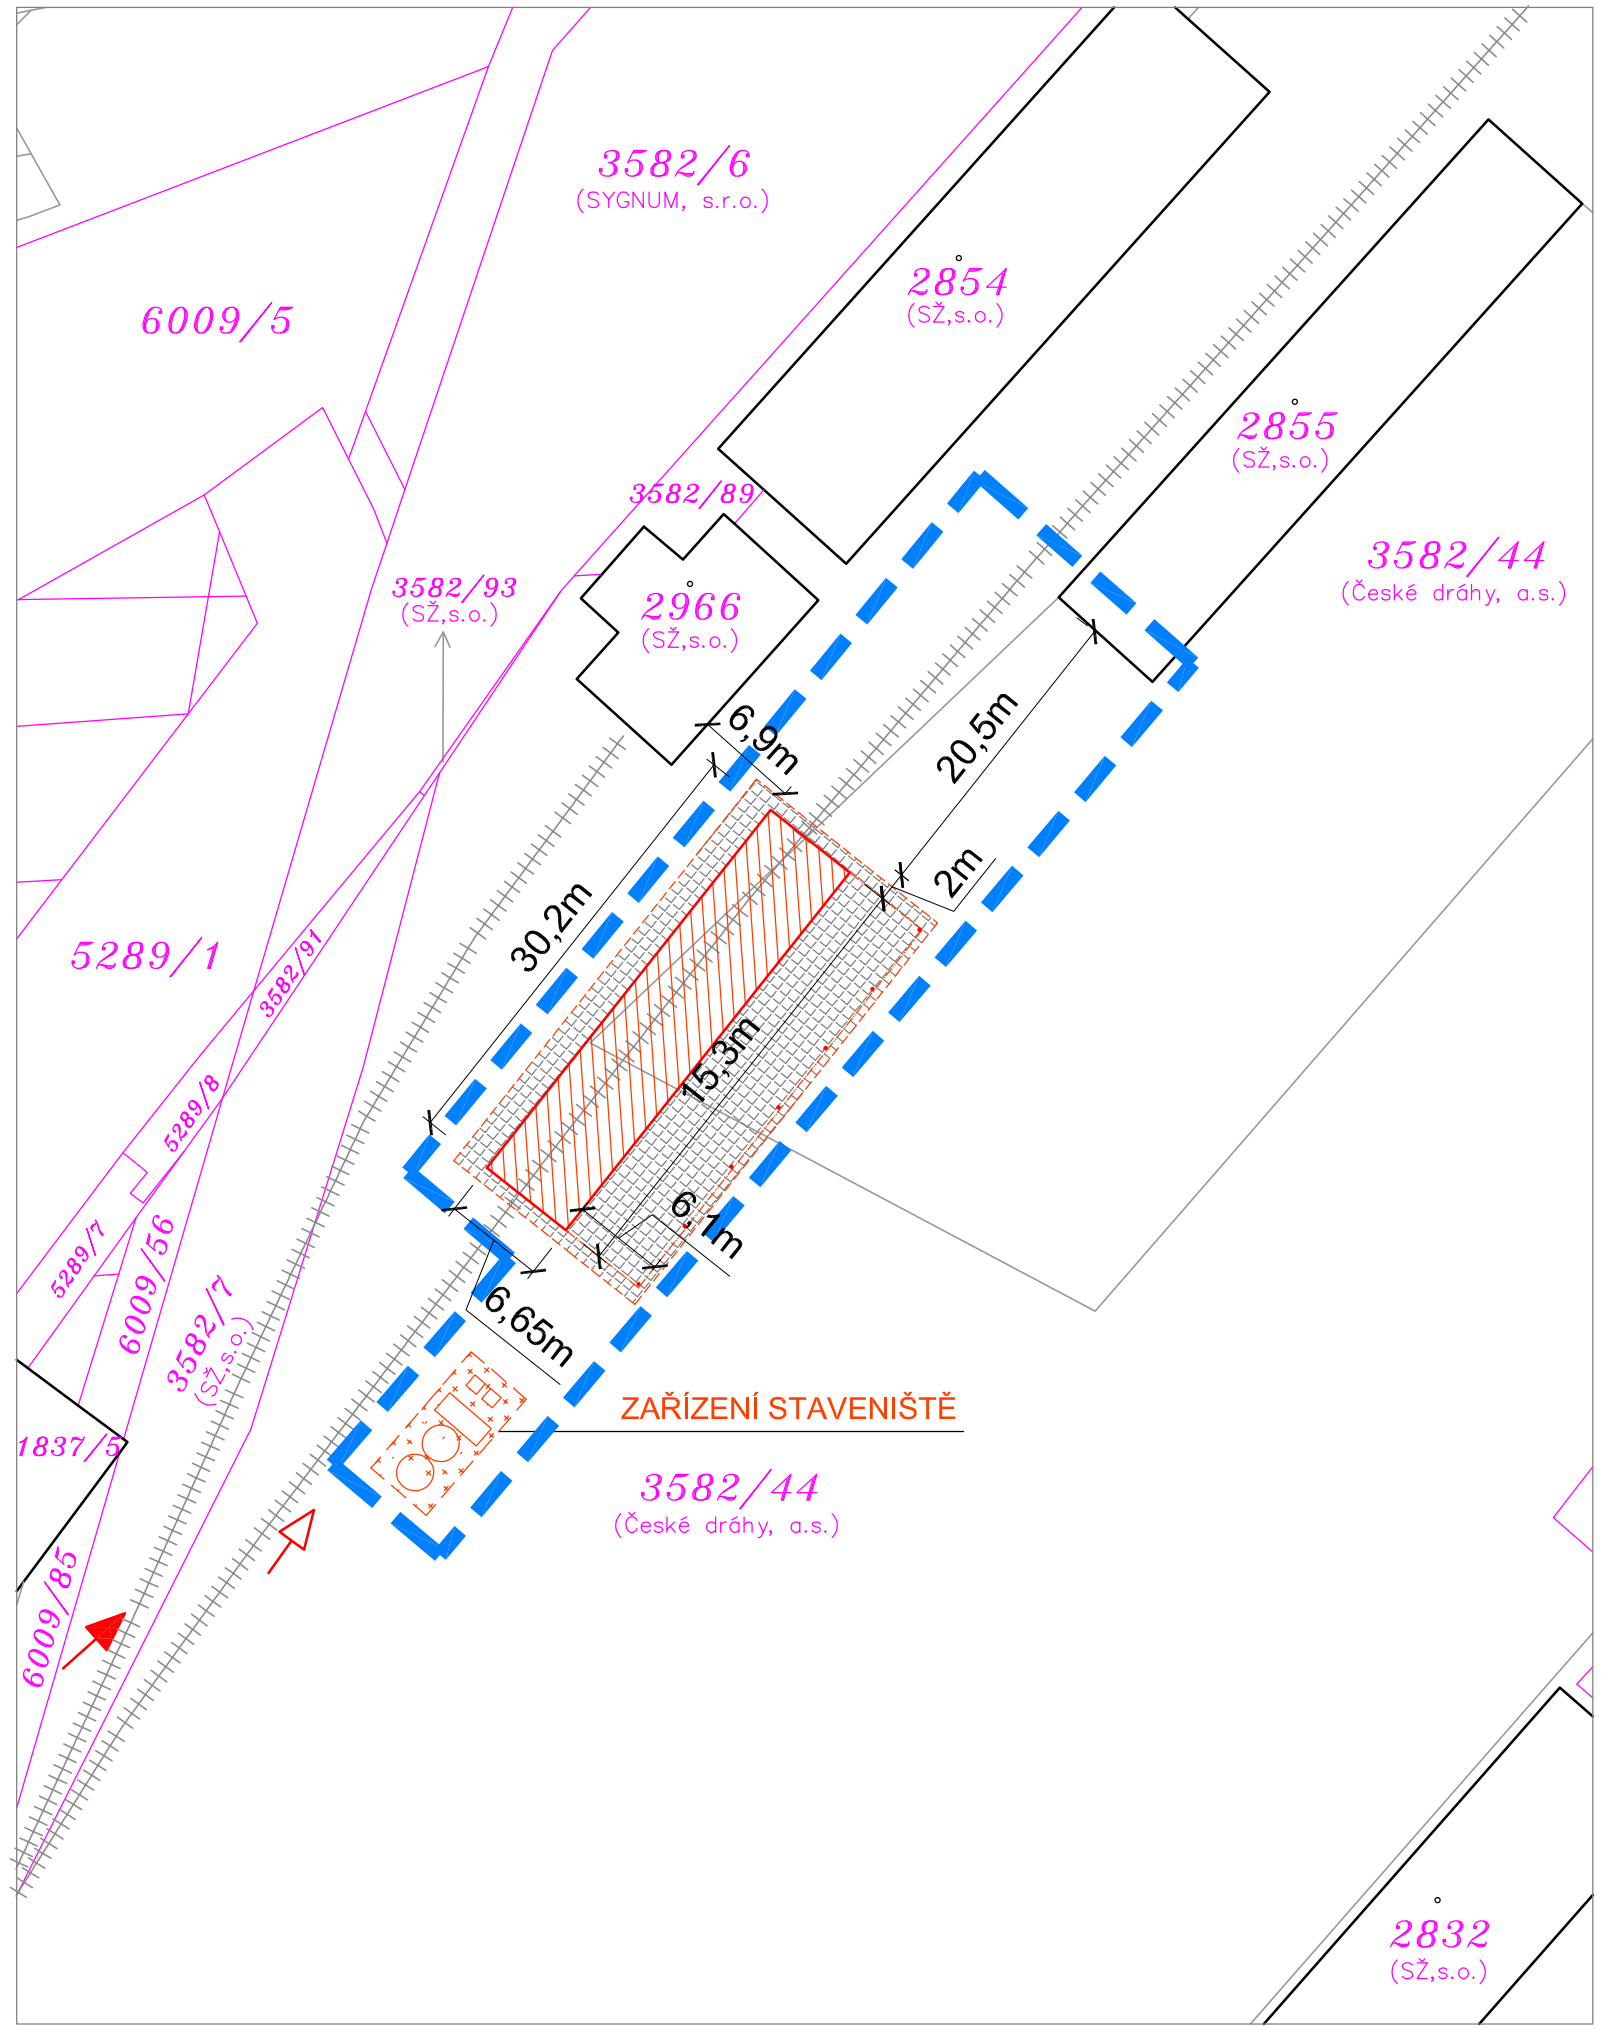

LEGENDA

NAVRŽENÝ OBJEKT KRYTÉHO STÁNÍ MUV A OKOLÍ - Areál TO Staré Město u UH
(k.ú.: Staré Město u Uherského Hradiště, parc.č. 3582/44, 2966, adresa: Nádražní 2216, 686 03 Staré Město, Zlínský kraj, Česko)

NAVRŽENÝ OBJEKT KRYTÉHO STÁNÍ MUV S OTEVŘENÝM PŘÍSTŘEŠKEM - Areál TO Staré Město u UH
(k.ú.: Staré Město u Uherského Hradiště, parc.č. 3582/44, adresa: Nádražní 2216, 686 03 Staré Město, Zlínský kraj, Česko)

NAVRŽENÉ DOPLNĚNÍ ZPEVNĚNÝCH PLOCH - doplnění stáv. asfaltových ploch po realizaci garáže a přípojek
(k.ú.: Staré Město u Uherského Hradiště, parc.č. 3582/44)

STÁVAJÍCÍ OKOLNÍ ZÁSTAVBA

XXX/X KATASTRÁLNÍ MAPA — VNITŘNÍ KRESBA PARCEL

KOLEJIŠTĚ

PŘÍJEZD K MÍSTU STAVBY - po městské asf. komunikaci na parc.č. 6009/47, k.ú.: Staré Město u Uherského Hradiště

KOLEJOVÝ PŘÍJEZD K MÍSTU STAVBY - po stávajícím kolejišti od Hodonína (parc.č.3582/44)

ZAŘÍZENÍ STAVENIŠTĚ (sklad materiálu, meziskládka, 1x kontejner, 1x WC)
- v ploše cca 50 m²
- mobilní oplocení v dl. cca 40 bm
- na pozemku ČD,a.s., k.ú.: Staré Město u Uherského Hradiště, parc.č. 3582/44


STAVEBNÍ OBJEKTY A PROVOZNÍ SOUBORY

SO 11-31-01 Kryté stání MUV PS Staré Město UH, kanalizace dešťová
SO 11-71-01 Kryté stání MUV PS Staré Město UH
- **SO 11-71-01.01 - Architektonicko - stavební řešení**
- **SO 11-71-01.02 - Stavebně konstrukční řešení**
- **SO 11-71-01.03 - PBŘ**
- **SO 11-71-01.47 - Elektroinstalace + hromosvod**

SO 11-86-01 Kryté stání MUV PS Staré Město UH, přípojka NN

POZEMKY :

POZEMKY DOTČENÉ STAVBOU
k.ú.: Staré Město u Uherského Hradiště
- parc.č. 3582/44, Vlastník: České dráhy, a.s.
- parc.č. 2966, Vlastník: Správa železnic, s.o.

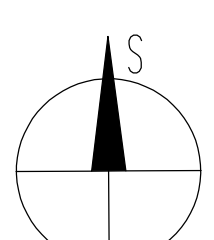

Ministerstvo dopravy
Státní fond dopravní infrastruktury

Orientační schéma:

Razítko oprávněné osoby:

Podpis: Datum:

Revize:	Datum:	Popis:	Kontroloval:

Stavebník/Investor: Adresa:	**Správa železnic, státní organizace** Dlážděná 1003/7, 110 00 Praha 1
Zástupce investora: Adresa:	Oblastní ředitelství Ostrava Muglinovská 1038/5 702 00 Ostrava

SPRÁVA ŽELEZNIC

Zhotovitel stavby: Adresa: Kontakt:	**Ing. Lukáš Bobek** Strelkovova 1522/1, 700 30 Ostrava T: +420 775 148 939 E: lukasbobek@email.cz
Zhotovitel objektu: Adresa: Kontakt:	

Hlavní projektant (HIP):	Specialista:	Odpovědný projektant:	Zpracovatel:
Ing. Lukáš Bobek	Ing. Lukáš Bobek	Ing. Lukáš Bobek	Ing. Lukáš Bobek

Název stavby/akce:	**Kryté stání MUV PS Staré Město u Uherského Hradiště**	Označení (S-kód): S622400155 Označení zhotovitele: S2403
Název části:	SITUACE PROJEKTU ORGANIZACE VÝSTAVBY	Označení části: C.5
Název objektu:		Označení objektu/komplexu:
Název přílohy: Situace stavby		Číslo přílohy: Paré:

Kraj:	Katastrální území:	TUDU:
Zlínský	Staré Město u Uherského Hradiště	[2401K1]

Stupeň dokumentace:	Datum zpracování:	Formáty:	Měřítko:
DUSP + PDPS	12.11.2024	4 x A4	1:500

S-kód: | Stupeň dokumentace: | Část: | Objekt: | Podobjekt: | Příloha: | Revize:
1 2 

[Prostor pro další informace]