
SITUACE

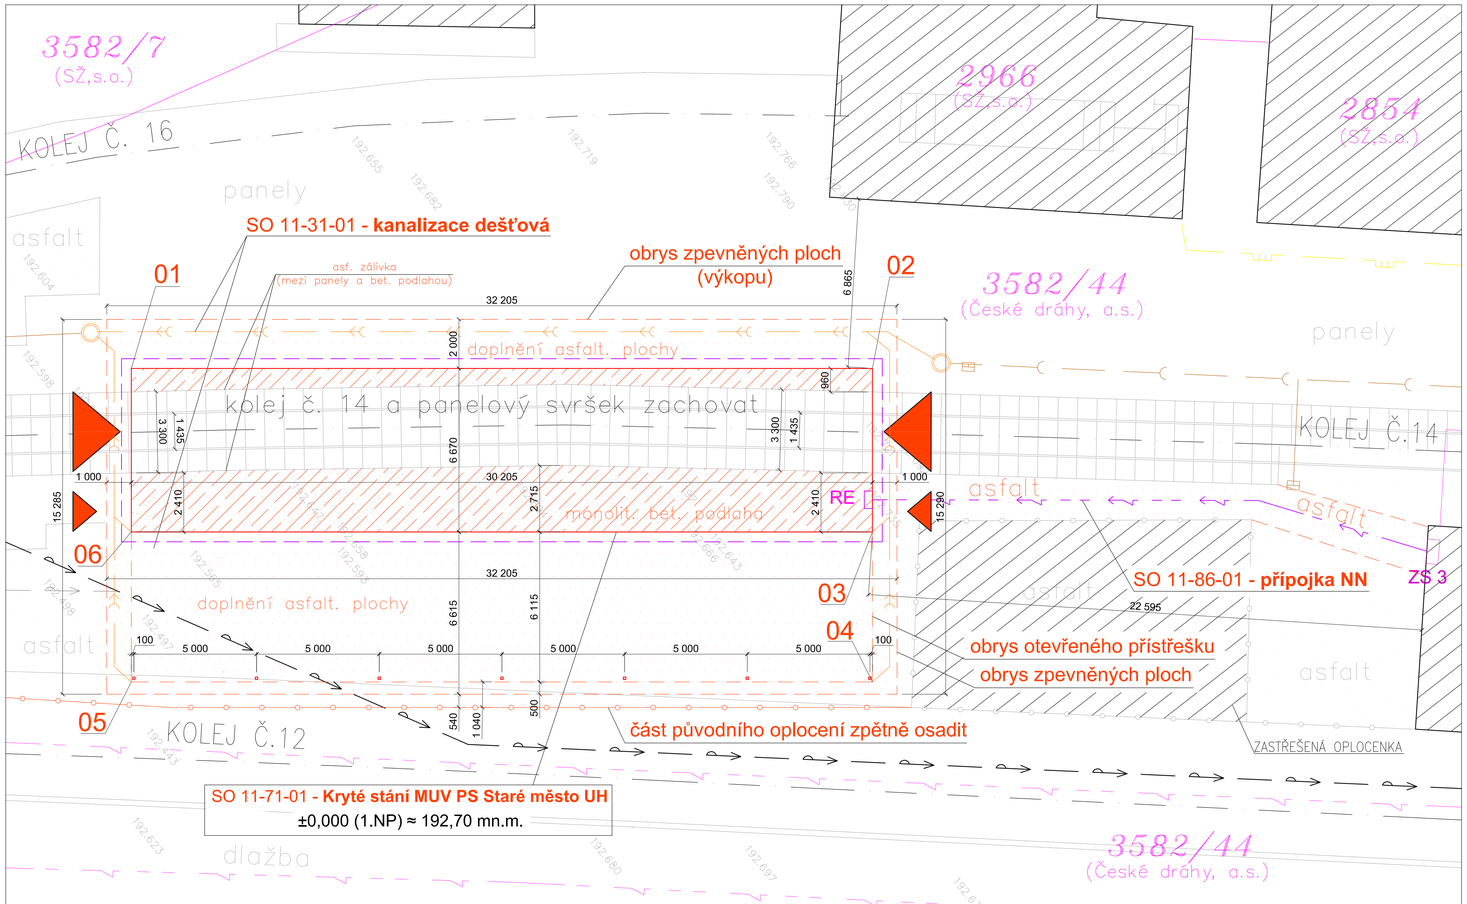

LEGENDA

- OBRYS VÝKOPU A ZPEVNĚNÝCH PLOCH KOLEM OBJEKT KRYTÉHO STÁNÍ MUV S PŘÍSTŘEŠKEM - Areál TO Staré Město u UH (k.ú.: Staré Město u UH, parc.č. 3582/44, adresa: Nádražní 2216, 686 03 Staré Město)
- NAVRŽENÝ OBJEKT KRYTÉHO STÁNÍ MUV (k.ú.: Staré Město u Uherského Hradiště, parc.č. 3582/44)
- NOVĚ NAVRŽENÁ VNITŘNÍ PODLAHA GARÁŽE - monolitická betonová podlaha + ochranný nátěr (k.ú.: Staré Město u Uherského Hradiště, parc.č. 3582/44)
- NAVRŽENÉ DOPLNĚNÍ ZPEVNĚNÝCH PLOCH - doplnění stáv. asfaltových ploch po realizaci garáže a přípojek (k.ú.: Staré Město u Uherského Hradiště, parc.č. 3582/44)
- STÁVAJÍCÍ PANELOVÝ SVRŠEK KOLEJ č.14
  ROZHRANÍ MEZI PANELY A NOVOU BETONOVOU PODLAHOU UVNITŘ GARÁŽE DOPLNIT DILATAČNÍ ASFALTOVOU ZÁLIVKOU
- STÁVAJÍCÍ OKOLNÍ ZÁSTAVBA
- ZPĚTNĚ OSAZENÉ OBVODOVÉ OPLOCENÍ V MÍSTĚ PŘILEHLÉHO VÝKOPU NOVÉ GARÁŽE MUV
- xxx/x KATASTRÁLNÍ MAPA
- KOLEJIŠTĚ
- ZAMĚŘENÍ POLOHOPIS-VÝŠKOPIS
- NAVRŽENÉ PŘÍSTUPY DO OBJEKTU (kolejové vjezdy a vstupy osobní)

LEGENDA STÁVAJÍCÍCH SÍTÍ

- STÁVAJÍCÍ ROZVOD UŽITKOVÉ VODY SŽ,s.o.
- STÁVAJÍCÍ KANALIZAČNÍ ŘAD
- STÁVAJÍCÍ AREÁLOVÝ PLYNOVODNÍ ŘAD SŽ,s.o.
- STÁVAJÍCÍ PODZEMNÍ VEDENÍ EL. SÍTĚ NN SŽ,s.o.
- ROZHRANÍ PLOCH AREÁLU

LEGENDA NOVÝ SÍTÍ A PŘELOŽEK

- NOVÁ ELEKTRO PŘÍPOJKA NN
- NOVÉ ELEKTRO - UZEMNĚNÍ
- UPRAVENÁ TRASA STÁVAJÍCÍ AREÁLOVÉ KANALIZACE

SEZNAM SOUŘADNIC DLE JTSK

Č. BODU	X	Y
1	540462.753	1179993.469
2	540443.980	1179969.806
3	540438.754	1179973.952
4	540433.964	1179977.752
5	540452.737	1180001.415
6	540457.528	1179997.615

STAVEBNÍ OBJEKTY A PROVOZNÍ SOUBORY

SO 11-31-01 Kryté stání MUV PS Staré Město UH, kanalizace dešťová
SO 11-71-01 Kryté stání MUV PS Staré Město UH
- **SO 11-71-01.01 - Architektonicko - stavební řešení**
- **SO 11-71-01.02 - Stavebně konstrukční řešení**
- **SO 11-71-01.03 - PBŘ**
- **SO 11-71-01.47 - Elektroinstalace + hromosvod**

SO 11-86-01 Kryté stání MUV PS Staré Město UH, přípojka NN

Ministerstvo dopravy
Státní fond dopravní infrastruktury

Orientační schéma:

Razítko oprávněné osoby:

Podpis: Datum:

Revize:	Datum:	Popis:	Kontroloval:

Stavebník/Investor:	**Správa železnic, státní organizace**
Adresa:	Dlážděná 1003/7, 110 00 Praha 1
Zástupce investora:	Oblastní ředitelství Ostrava
Adresa:	Muglinovská 1038/5 702 00 Ostrava

SPRÁVA ŽELEZNIC

Zhotovitel stavby:	**Ing. Lukáš Bobek**
Adresa:	Střelkovova 1522/1, 700 30 Ostrava
Kontakt:	T: +420 775 148 939 E: lukasbobek@email.cz
Zhotovitel objektu:	
Adresa:	
Kontakt:	

Hlavní projektant (HIP):	Specialista:	Odpovědný projektant:	Zpracovatel:
Ing. Lukáš Bobek	Ing. Lukáš Bobek	Ing. Lukáš Bobek	Ing. Lukáš Bobek

Název stavby/akce:	**Kryté stání MUV PS Staré Město u Uherského Hradiště**	Označení (S-kód):	S622400155
		Označení zhotovitele:	S2206
Název části:	Pozemní stavební objekty výpravních budov a zastávek	Označení části:	D.2.2.1
Název objektu:	SO 11-71-01.01 - Kryté stání MUV PS Staré Město UH - **Architektonicko-stavební řešení**	Označení objektu/komplexu:	SO 11-71-01.01
Název přílohy:	ARCHITEKTONICKO - STAVEBNÍ ŘEŠENÍ	Číslo přílohy:	1-01
Název dílčí části přílohy:	**Situace**	Paré:	
Kraj:	Katastrální území:	TUDU:	
Zlínský	Staré Město u Uherského Hradiště	[2401K1]	

Stupeň dokumentace:	Datum zpracování:	Formáty:	Měřítko:
DUSP + PDPS	12.11.2024	5xA4	1:100

Počet: Stupeň dokumentace: Část: Objekt: Prototypek: Příloha: Revize:
1 2 
(Prostor pro další informace)

S