
# PŮDORYS 1.NP

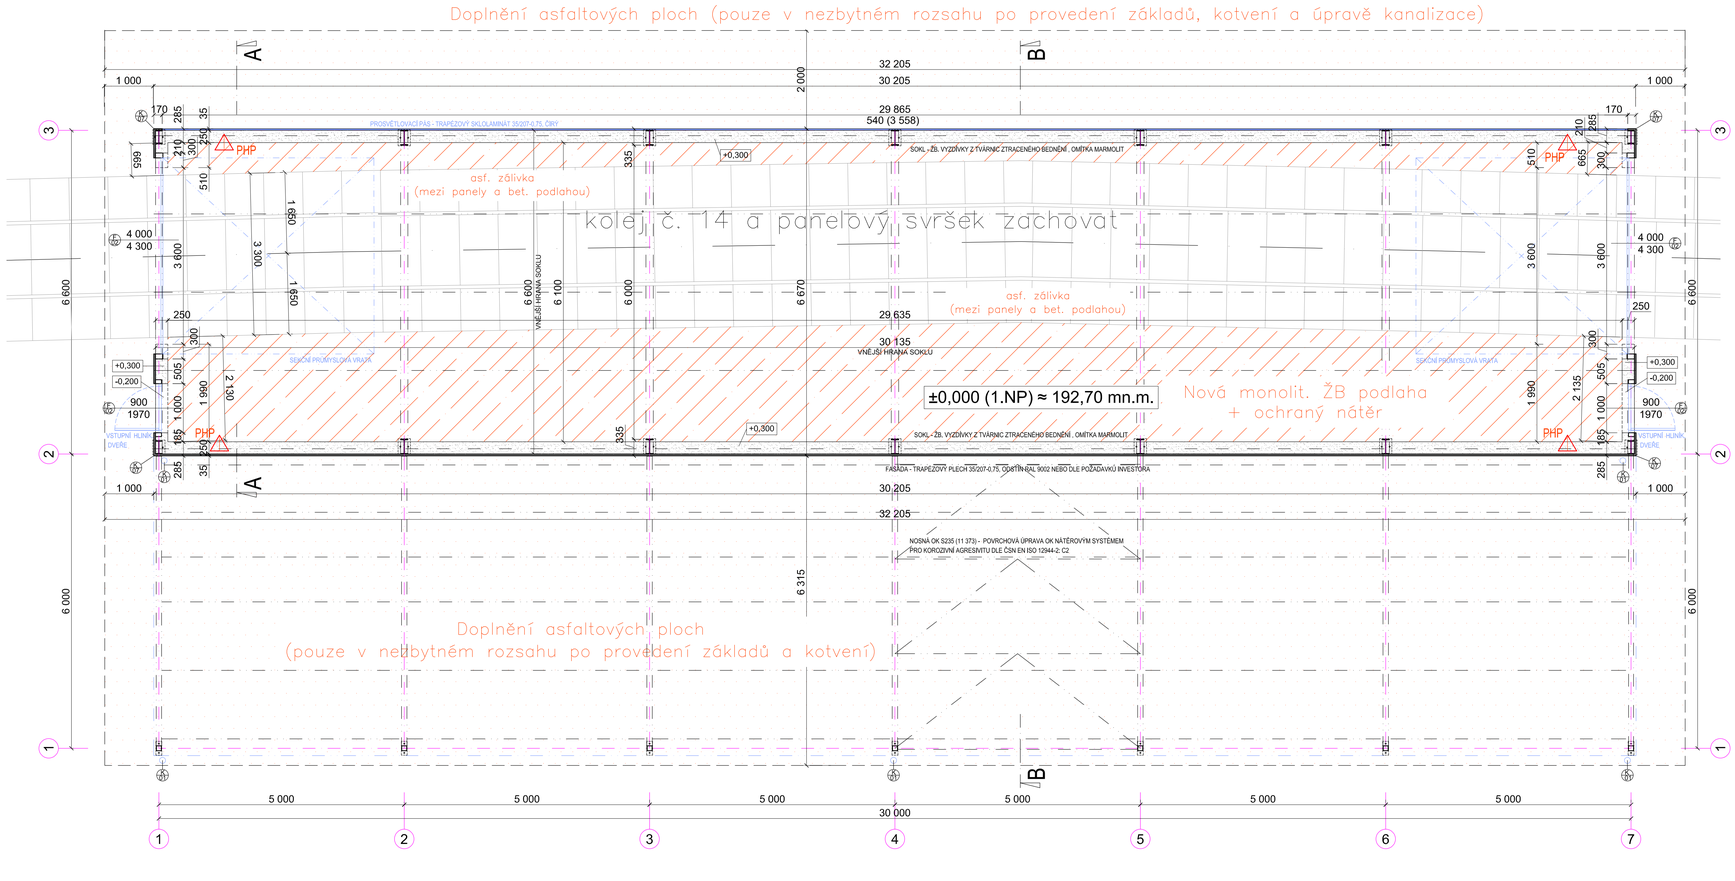


## LEGENDA

- FASÁDA - TRAPÉZOVÝ PLECH 35/207-0,75, ODSTÍN RAL 3003 NEBO DLE POŽADAVKŮ INVESTORA
- PROSVĚTLOVACÍ PÁS - TRAPÉZOVÝ SKLOLAMINÁT 35/207-0,75, ČIRÝ
- SOKL - ŽB. VYZDÍVKY Z TVÁRNIC ZTRACENÉHO BEDNĚNÍ , OMÍTKA MARMOLIT, HORNÍ HRANA PŘESTĚRKOVÁNA BET. MAZANINOU
- OBRYS VÝKOPU KOLEM OBJEKTU
- PANELOVÝ ŽELEZNIČNÍ SVRŠEK NEDOTČENÉ KOLEJE Č. 14
- NOVÁ MONOLITICKÁ BETONOVÁ PODLAHA + OCHRANNÝ NÁTĚR
- DOPLNĚNÍ STÁVAJÍCÍCH ASFALTOVÝCH PLOCH PO PROVEDENÍ ZALOŽENÍ, KOTVENÍ A ÚPRAVĚ INŽENÝRSKÝCH SÍTÍ
- 4x PŘENOSNÝ HASÍCÍ PŘÍSTROJ - 6kg HASIVA O HASEBNÍ SCHOPNOSTI min. 183B

## POZNÁMKA

- V INTERIÉRU BUDE PROVEDENA NOVÁ MONOLITICKÁ BETONOVÁ PODLAHA S VÝŠKOVÝM NAPOJENÍM NA STÁVAJÍCÍ PONECHANÝ ŽELEZNIČNÍ SVRŠEK KOLEJE Č. 14
- MEZI NOVOU BET. PODLAHOU A PANELOVÝM ŽELEZN. SVRŠKEM BUDE PROVEDENA DILATAČNÍ ASFALTOVÁ ZÁLIVKA
- V EXTERIÉRU BUDOVY A V OKOLÍ PŘÍSTŘEŠKU BUDOU STÁVAJÍCÍ PLOCHY DOPLNĚNY PLOCHAMI ASFALTOVÝMI V NEJNUTNĚJŠÍM ROZSAHU
- DETAILNÍ NÁVRH ZÁKLADŮ, KOTVENÍ A OCELOVÉ KONSTRUKCE JE PATRNÝ Z OBJEKTU *SO 11-71-01.02 - **Stavebně konstrukční řešení***
- VÝPLNĚ OTVORŮ - VRATA A DVEŘE BUDOU KOTVENY DO OK DLE DODAVATELE VÝROBKU
- NADZEMNÍ ČÁST SOKLU BUDE POVRCHOVĚ UPRAVENA FASÁDNÍM OMÍTKOU MARMOLIT
- DO STŘECHY BUDOU OSAZENY VENTILAČNÍ TURBÍNY - LOMANCO hliníková Ø 356 mm KOMPLET
- FASÁDA A STŘECHA - TRAPÉZOVÝ PLECH 35/207-0,75, ODSTÍN RAL 3003 NEBO DLE POŽADAVKŮ INVESTORA
- PROSVĚTLOVACÍ PÁS - TRAPÉZOVÝ SKLOLAMINÁT 35/207-0,75, ČIRÝ
- KLEMPÍŘSKÉ FASÁDNÍ PRVKY - PLECH LAKOVANÝ V ODSTNU RAL 3003 DLE OBVODOVÉHO PLÁŠTĚ KLEMPÍŘSKÉ STŘEŠNÍ PRVKY (OKAPY A SVODY) - PLECH TiZn V SUROVÉM PROVEDENÍ
- NOSNÁ OCELOVÁ KONSTRUKCE S235 (11 373) - POVRCHOVÁ ÚPRAVA OK NÁTĚROVÝM SYSTÉMEM PRO KOROZIVNÍ AGRESIVITU DLE ČSN EN ISO 12944-2: C2
- SEKČNÍ PRŮMYSLOVÁ VRATA S PROSVĚTLOVACÍM PÁSEM DO VNĚJŠÍHO PROSTŘEDÍ - Z PLECHOVÝCH POPLASTOVANÝCH LAMEL, BARVA RAL 7016
- VSTUPNÍ HLINÍKOVÉ DVEŘE, PLNÉ, UZAMYKATELNÉ, BARVA RAL 7016
- PŘED ZAHÁJENÍM VÝKOPOVÝCH PRACÍ BUDOU SE ZÁSTUPCI SPRÁVCŮ INŽENÝRSKÝCH SÍTÍ VYTÝČENY VEŠKERÉ TRASY IS A BUDE STANOVEN BEZPEČNÝ POHYB TECHNICKY A PRACOVNÍKŮ

## ZÁKLADOVÉ PATKY, PASY

- ŽELEZOBETON - C20/25-XC1
- VÝZTUŽ KARI, B500B
- PODKLADNÍ BETON TL. 100 MM - C12/15-X0
- ZÁKLADOVÉ PATKY JSOU OSAZENY V OSE SLOUPŮ
- SOKL JE VYZDĚN Z TVÁRNIC ZTRACENÉHO BEDNĚNÍ

## OCEL

- NOSNÁ O.K. - S235 (11 373)
- POŽÁRNÍ ODOLNOST OCELOVÉ KONSTRUKCE - R15

Ochranný nátěrový systém (ONS):
pro ocelové podklady schválený pro použití u Správy železnic - označení ONS 21
(dle předpisu SŽ S 5/4, příloha A, tabulka E/1)
celková tl. Nátěrového systému 240 µm
(základní nátěr 80 µm , podkladové a vrchní nátěry 160 µm )

## STAVEBNÍ OBJEKTY A PROVOZNÍ SOUBORY

**SO 11-31-01 Kryté stání MUV PS Staré Město UH, kanalizace dešťová**
**SO 11-71-01 Kryté stání MUV PS Staré Město UH**
- **SO 11-71-01.01 - Architektonicko - stavební řešení**
- **SO 11-71-01.02 - Stavebně konstrukční řešení**
- **SO 11-71-01.03 - PBŘ**
- **SO 11-71-01.47 - Elektroinstalace + hromosvod**

**SO 11-86-01 Kryté stání MUV PS Staré Město UH, přípojka NN**

Ministerstvo dopravy
Státní fond dopravní infrastruktury

Orientační schéma:

Razítko oprávněné osoby:

Podpis: Datum:

| Revize: | Datum: | Popis: | Kontroloval: |
|---|---|---|---|
| Rev 01 | 17.6.2025 | | Ing. Lukáš Bobek |

Stavebník/Investor: **Správa železnic, státní organizace**
Adresa: Dlážděná 1003/7, 110 00 Praha 1
Zástupce investora: Oblastní ředitelství Ostrava
Adresa: Muglinovská 1038/5 702 00 Ostrava

SPRÁVA ŽELEZNIC

Zhotovitel stavby: **Ing. Lukáš Bobek**
Adresa: Strělkovova 1522/1, 700 30 Ostrava
Kontakt: T: +420 775 148 939
E: lukasbobek@email.cz

Zhotovitel objektu:
Adresa:
Kontakt:

| Hlavní projektant (HIP): | Specialista: | Odpovědný projektant: | Zpracovatel: |
|---|---|---|---|
| Ing. Lukáš Bobek | Ing. Lukáš Bobek | Ing. Lukáš Bobek | Ing. Lukáš Bobek |

Název stavby/akce: **Kryté stání MUV PS Staré Město u Uherského Hradiště**
Označení (S-kód): S622400155
Označení zhotovitele: S2206
Název části: Pozemní stavební objekty výpravních budov a zastávek — Označení části: D.2.2.1
Název objektu: SO 11-71-01.01 - Kryté stání MUV PS Staré Město UH - **Architektonicko-stavební řešení** — Označení objektu/komplexu: SO 11-71-01.01
Název přílohy: ARCHITEKTONICKO - STAVEBNÍ ŘEŠENÍ — Číslo přílohy: 1-03
Název dílčí části přílohy: **Půdorys 1.NP** — Pare:

| Kraj: | Katastrální území: | TUDU: |
|---|---|---|
| Zlínský | Staré Město u Uherského Hradiště | [2401K1] |

| Stupeň dokumentace: | Datum zpracování: | Formáty: | Měřítko: |
|---|---|---|---|
| DUSP + PDPS | 12.11.2024 | 5xA4 | 1:50 |

Číslo: 1 2 
Stupeň dokumentace: Část Objekt Prototyp Příloha Revize
(Prostor pro další informace)