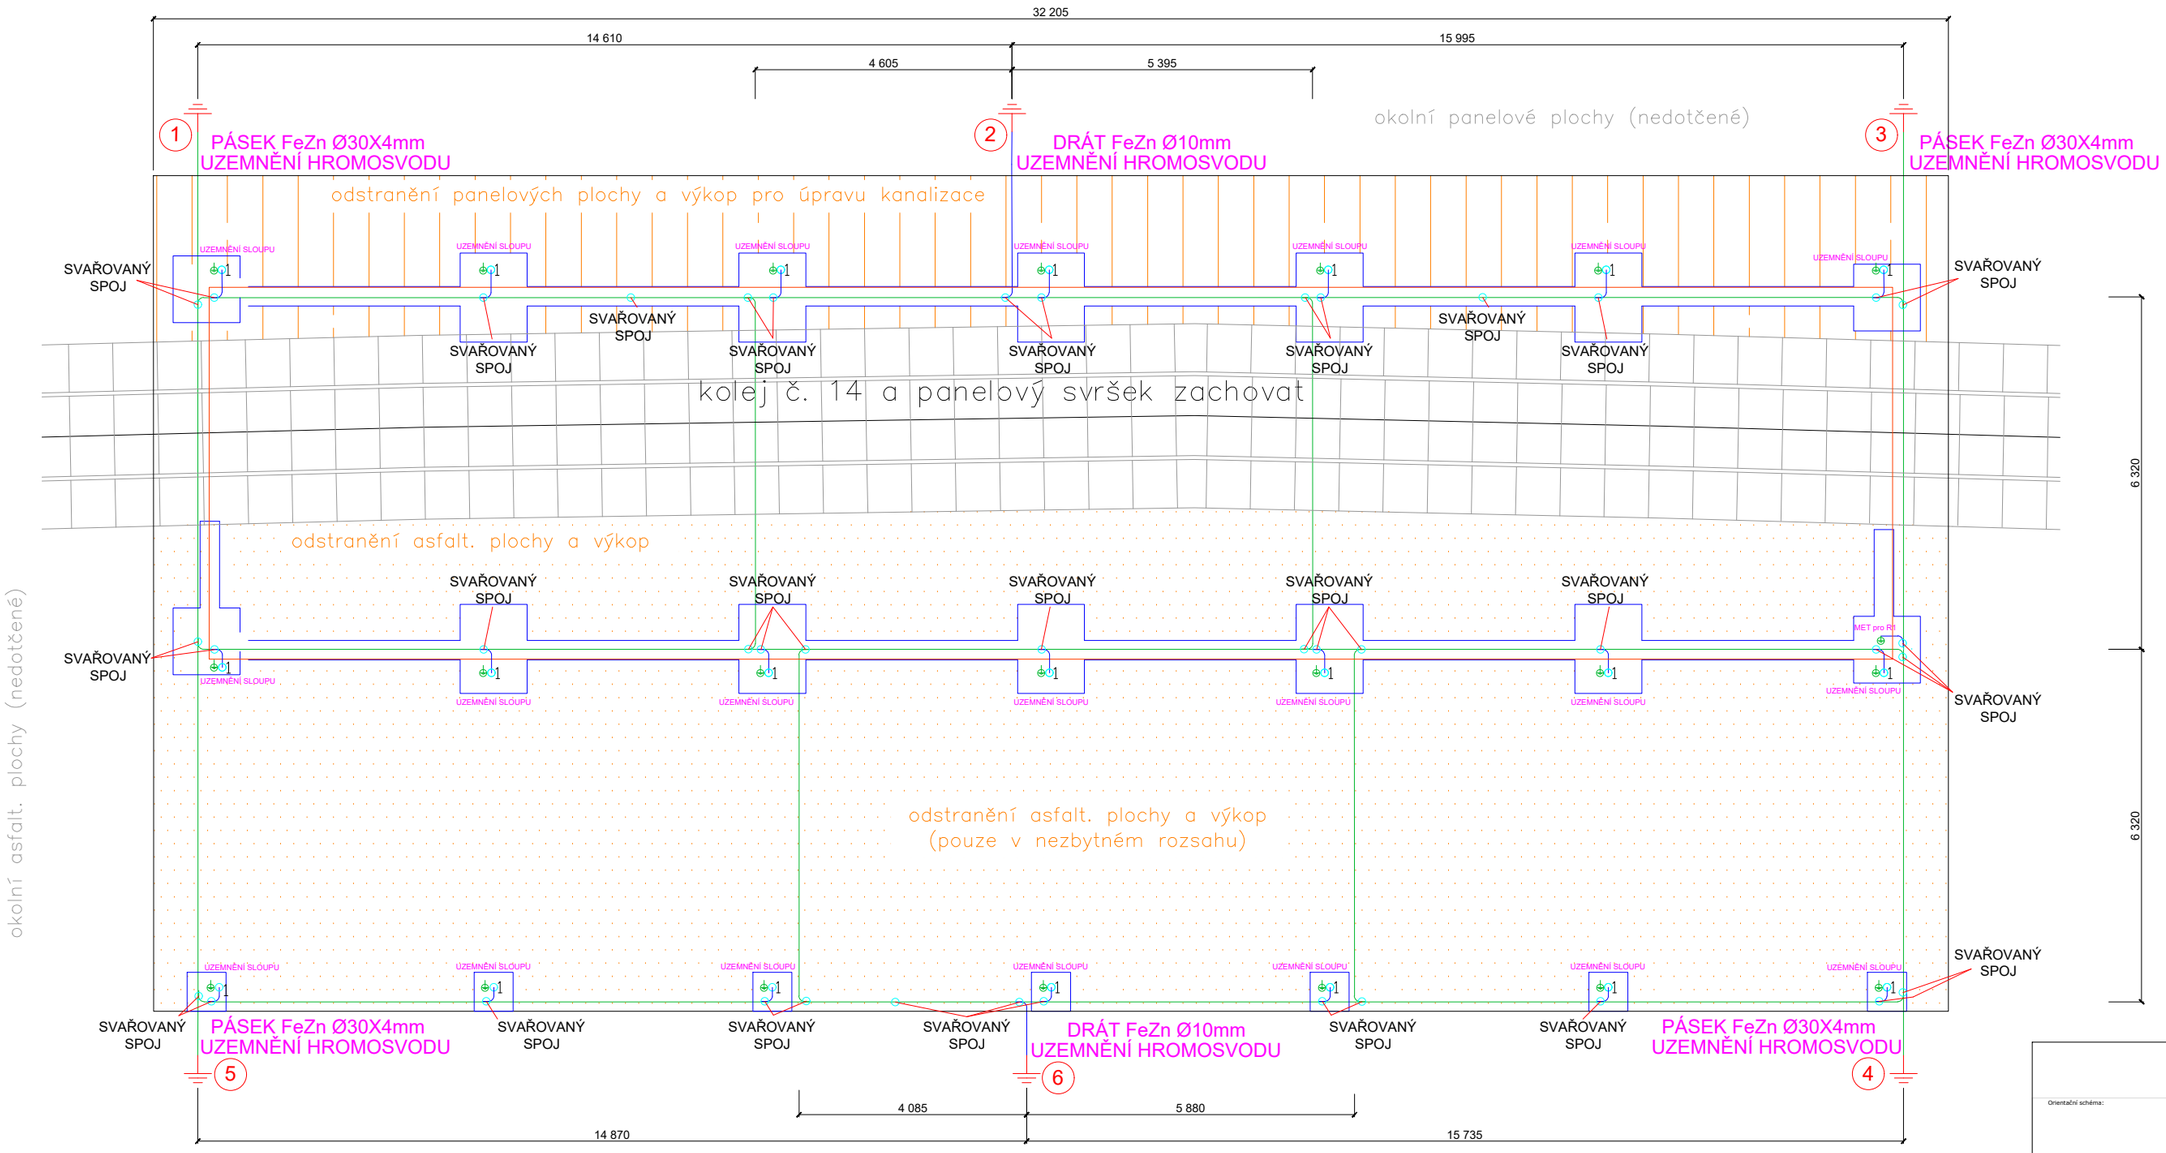


LEGENDA

- 1 — PŘIPOJOVACÍ SVORKA S PŘILOŽKOU (dehn 372 210)
- Vývod pro uzemnění
- PÁSEK FeZn 30x4 mm – nové uzemnění
- DRÁT FeZn Ø10 mm
- 1 — ČÍSLO SVODU

Ministerstvo dopravy
Státní fond dopravní infrastruktury

Orientační schéma:

Razítko oprávněné osoby:

Podpis: Datum:

Revize:	Datum:	Popis:	Kontroloval:
A1	25-03-31	ZMĚNA DÉLKY PŘÍSTŘEŠKU	ŠRÁMEK
A	25-01-31		ŠRÁMEK

Stavebník/Investor:	**Správa železnic, státní organizace**
Adresa:	Dlážděná 1003/7, 110 00 Praha 1
Zástupce investora:	Oblastní ředitelství Ostrava
Adresa:	Muglinovská 1038/5 702 00 Ostrava

SPRÁVA ŽELEZNIC

Zhotovitel stavby:	**Ing. Lukáš Bobek**
Adresa:	Strelkovova 1522/1, 700 30 Ostrava
Kontakt:	T: +420 775 148 939 E: lukasbobek@email.cz
Zhotovitel objektu:	**Ing. Michal Šrámek**
Adresa:	Realizace a projektování ELektro PROjektů Petřvaldská 604, 73532 Rychvald u Karviné
Kontakt:	Tel.: +420 608741349 E-mail: relpro@email.cz

Hlavní projektant (HIP):	Specialista:	Odpovědný projektant:	Zpracovatel:
Ing. Lukáš Bobek	Ing. Michal Šrámek	Ing. Michal Šrámek	Ing. Michal Šrámek

Název stavby/akce:	**Kryté stání MUV PS Staré Město u Uherského Hradiště**	Označení (S-kód): S622400155
		Označení zhotovitele: 25002
Název části:	Pozemní stavební objekty výpravních budov a zastávek	Označení části: D.1.4.5
Název objektu:	SO 11-71-01.47 - Kryté stání MUV PS Staré Město UH - **Elektro + hromosvod**	Označení objektu/komplexu: SO 11-71-01.47
Název přílohy:	Elektro + hromosvod	Číslo přílohy: 103
Název dílčí části přílohy:	**Uzemňovací soustava - uspořádání typu B - Kryté stání MUV PS**	Paré:
Kraj:	Zlínský	Katastrální území: Staré Město u Uherského Hradiště; TUDU: [2401K1]
Stupeň dokumentace:	DUSP + PDPS	Datum zpracování: 31.03.2025; Formáty: 1xA3; Měřítko: 1:110

E-stav: 1 2 
Stupeň dokumentace: DUSP, DSP, PDPS, DRS, DPS, RDS, VDS, SP, DZ, DIO, DIR, DIČ, DIS, DIP, DIZ, DIM, DIG, DIE, DIA, DIK, DIL, DIT, DIV, DIN, DIH, DIB, DIF, DIU, DIW, DIY, DIQ, DIX, DIJ, DIZ, DIM, DIG, DIE, DIA, DIK, DIL, DIT, DIV, DIN, DIH, DIB, DIF, DIU, DIW, DIY, DIQ, DIX, DIJ
Část: Objekt: Profese: Příloha: Revize:
[Prostor pro další informace]