
# LPL III

Poloměr valící se koule 45m
IEC 62305

Parametry:
LPL III
Špičkový proud I – 100 kA / (10/350 µs)
Náboj Qshort – 50 C
Měrná energie – 2,5 MJ/Ω

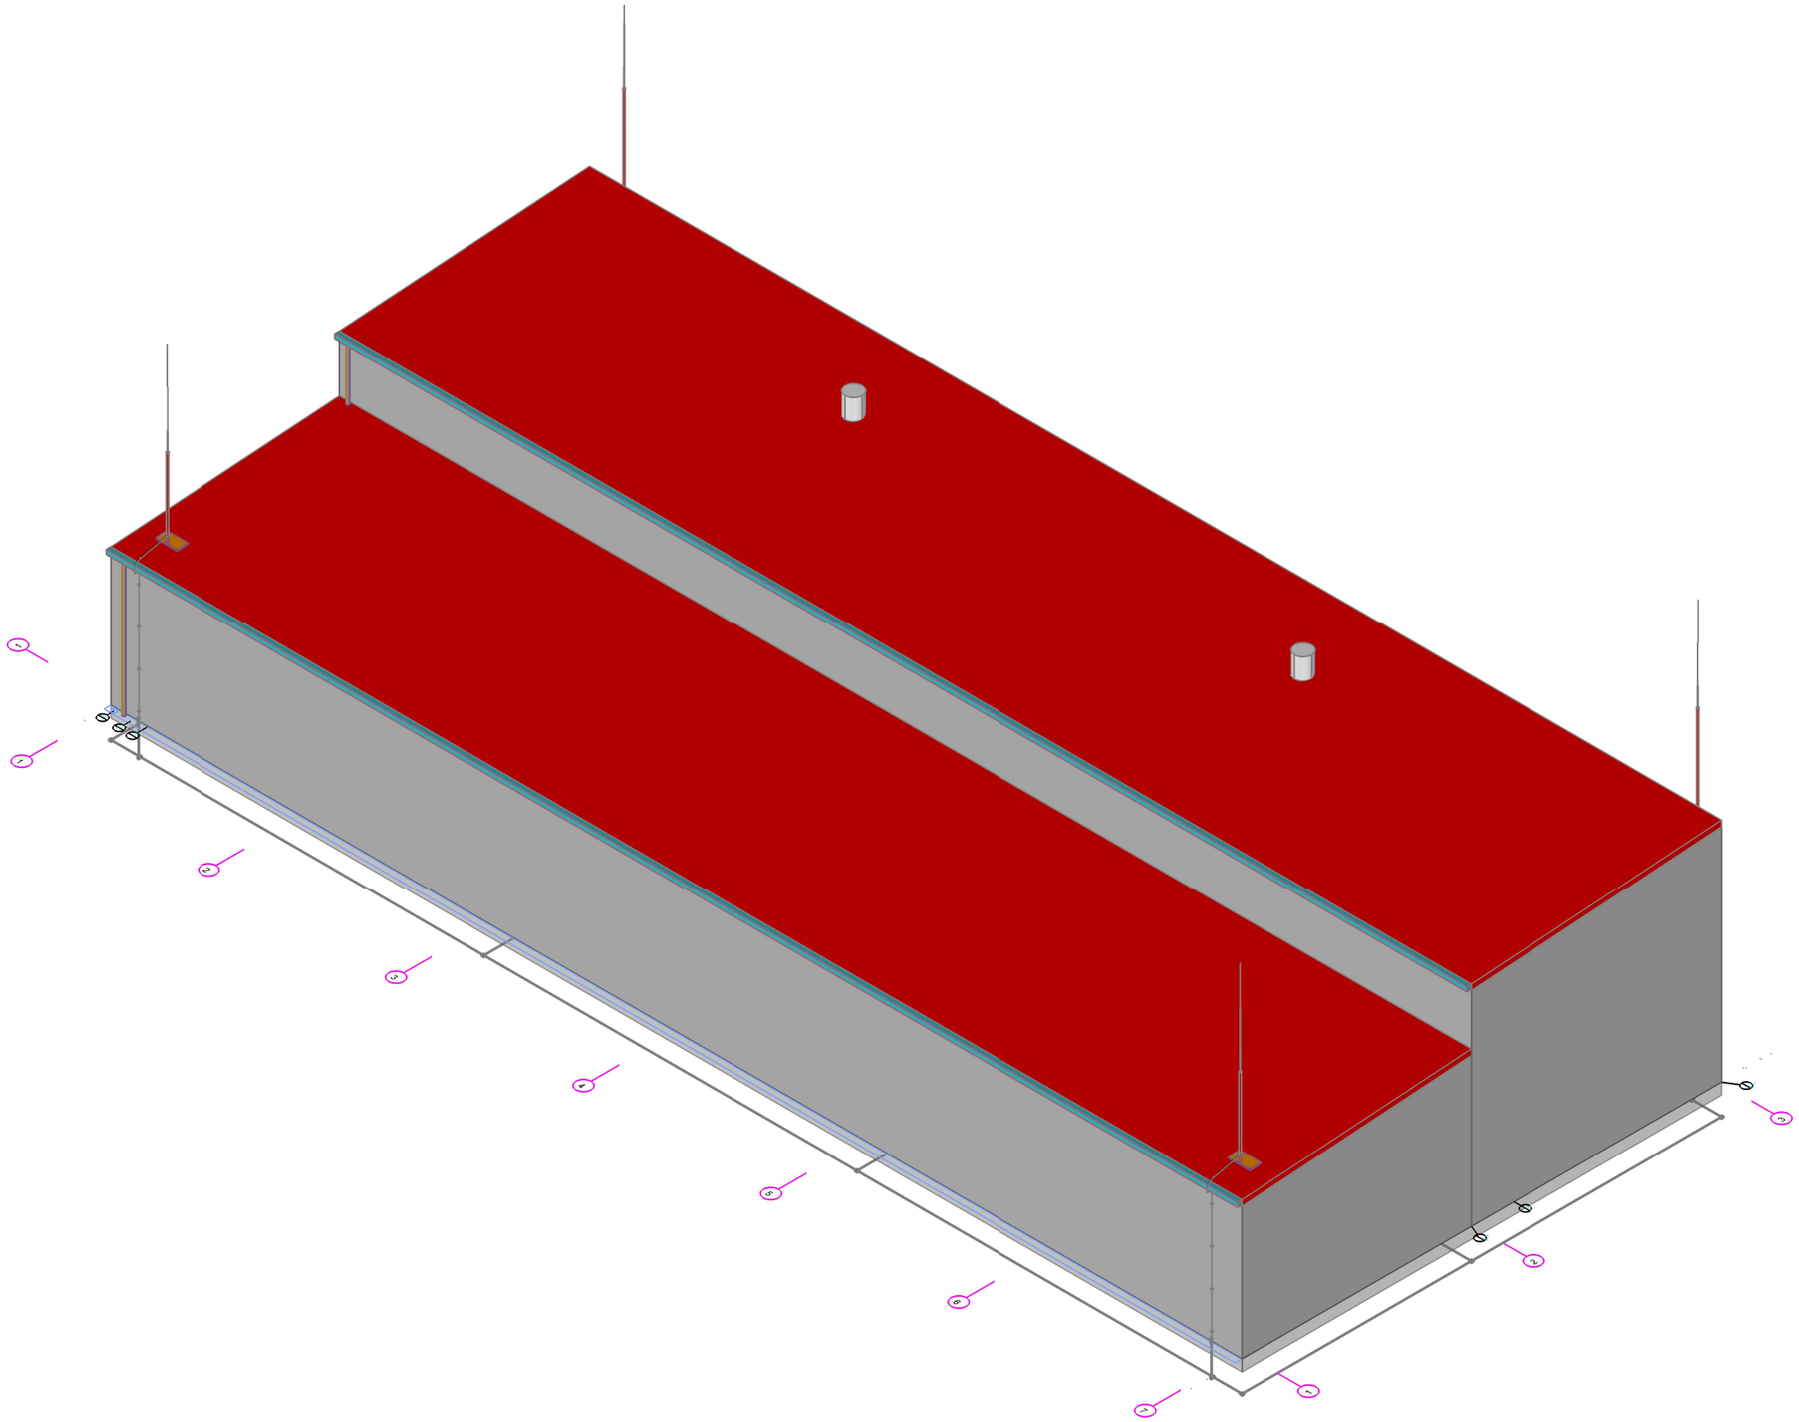


| Název projektu | Revize | Změny | Datum | Kreslil |
|---|---|---|---|---|
| Kryté stání MUV PS Staré město u Uherského Hradiště<br>Adresa<br>Nádražní 2216<br>686 03Staré Město | A1 | ZMĚNA DÉLKY PŘÍSTREŠKU | 25-03-31 | ŠRÁMEK |
| | | | | |
| | | | | |

| Zákazník | | | | |
|---|---|---|---|---|
| Správa železnic, s. o.<br>Dlážděná 1003/7<br>Praha 1 - Nové Město | RELPro spol. s r.o.<br>Petřvaldská 604, 735 32 Rychvald<br>+420 608 741 349<br>relpro@email.cz<br>IČO: 21466769, DIČ: CZ21466769 | Distribuce a reprodukce tohoto dokumentu, používání a sdělování jeho obsahu je zakázáno, pokud to není výslovně povoleno. Protiprávní jednání zavazuje k náhradě vzniklé škody. Veškerá práva v případě patentu, užitného modelů nebo patentů na průmyslové vzory vyhrazena. | Kreslil | ŠRÁMEK |
| | | | Kontroloval | ŠRÁMEK |
| | | | Schválil | HAVLENA |
| | | | Formát | A3 |
| Datum<br>31.03.2025 | Název dokumentu<br>MODEL HALY S ROZMÍSTĚNÍM JÍMAČŮ | Číslo dokumentu<br>D.1.4.7 | Měřítko | 1:70 |
| | | | List | A3 |

TENTO DOKUMENT A VŠECHNY INFORMACE V NĚM OBSAŽENÉ JSOU SOUKROMÝM MAJETKEM SPOLEČNOSTI "RELPro spol. s r.o."