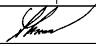

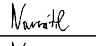
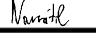
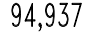


7001	Obsazení skříně poč. náprav
7002	Počítací úsek T8 HR–LO
7003	Počítací úsek T9 HR–LO
7004	Reset počítačů náprav
7005	Opakovače počítačů náprav

19.10.2018

Zakázkové číslo: 18–050–30–513		Jméno Tůma	Podpis 	 Pracoviště 211 – Ostrava
Datum: 10.2018	Ved. pracoviště	Navrátil		
Stupeň dokumentace: dPSŘ	Kreslil	Navrátil		
	Kontroloval	Navrátil		
Oprava PZZ v km 86,412, 87,045 a 94,548, 94,937 trati Praha Vysočany – Turnov PS 02: PZS v km 94,548 a 94,937				7000
PZS v km 94,548 Počítače náprav				

1401 Počítač náprav ACS2000

1411 ABP002-2				1421 ABP002-2							
SIC				SIC				krycí plech 42TE			
006				006							
T8 HR-LO				T9 HR-LO							
IMC		PBHL9		IMC		PBHL11					
003				003							
IMC		PBHL12		IMC		PBHL13					
003				003							
ACB119				ACB119							

BGT04-84TE
pohled zepředu

				1421 ABP002-2				1411 ABP002-2					
				J7	ST1	J1	ST6	X9	J7	ST1	J1	ST6	X9
				J8		J2		+	J8		J2		+
				J10		J3		-	J10		J3		-
				J11		J4		X6	J11		J4		X6
				J9		J5		X10	J9		J5		X10
				J12		J6		+	J12		J6		+
								-					-

pohled zezadu

T9 HR-LO T8 HR-LO

ST1				ST6				ST1				ST6			
2d	Sys1	PBHL11	Sys2	2z	2d		2z	2d	Sys1	PBHL9	Sys2	2z	2d		2z
101				102	101		102	101				102	101		102
4d	Sys1	PBHL13	Sys2	4z	4d		4z	4d	Sys1	PBHL12	Sys2	4z	4d		4z
103				104	103		104	103				104	103		104
6d				6z	6d		6z	6d				6z	6d		6z
105				106	105		106	105				106	105		106
8d				8z	8d		8z	8d				8z	8d		8z
107				108	107		108	107				108	107		108
10d				10e	10d		10e	10d				10e	10d		10e
109				110	109		110	109				110	109		110
11d				11e	11d		11e	11d				11e	11d		11e
111				112	111		112	111				112	111		112
14d				14z	14d		14z	14d				14z	14d		14z
113				116	113		116	113				116	113		116
16d				16z	16d		16z	16d				16z	16d		16z
115				116	115		116	115				116	115		116
16d				16z	16d		16z	16d				16z	16d		16z
117				118	117		118	117				118	117		118
20d				20z	20d		20z	20d				20z	20d		20z
119				120	119		120	119				120	119		120
21d	Vcc	PBHL11	GND	21z	21d		21z	21d	Vcc	PBHL9	GND	21z	21d		21z
24d	Vcc	PBHL13	GND	24z	24d		24z	24d	Vcc	PBHL12	GND	24z	24d		24z
123				124	123		124	123				124	123		124
26d				26z	26d		26z	26d				26z	26d		26z
125				126	125		126	125				126	125		126
28d				28z	28d		28z	28d				28z	28d		28z
127				128	127		128	127				128	127		128
30d				30z	30d		30z	30d				30z	30d		30z
129				130	129		130	129				130	129		130
32d				32z	32d		32z	32d				32z	32d		32z
131				132	131		132	131				132	131		132

Zapojení kabelů dvojitého využití (červený)			
konektor	výstup	kabel	vstup
J9			
J12			


Zapojení kabelů dvojitého využití (červený)			
konektor	výstup	kabel	vstup
J9			
J12			


Zapojení kabelů směrových výstupů (žlutý)			
konektor	počítací bod	kabel	bod propojení
J7	PBHL11	UTP3	KW3 - 1059
J10			

Zapojení kabelů směrových výstupů (žlutý)			
konektor	počítací bod	kabel	bod propojení
J7	PBHL9	UTP1	KW1 - 1057
J10	PBHL12	UTP2	KW2 - 1058

19.10.2018

Oprava PZS v km 86,412, 87,045 a 94,548, 94,937 trati Praha Vysočany – Turnov PS 02: PZS v km 94,548 a 94,937 PZS v km 94,548 Obsazení skříně poč. náprav	7001
--	------

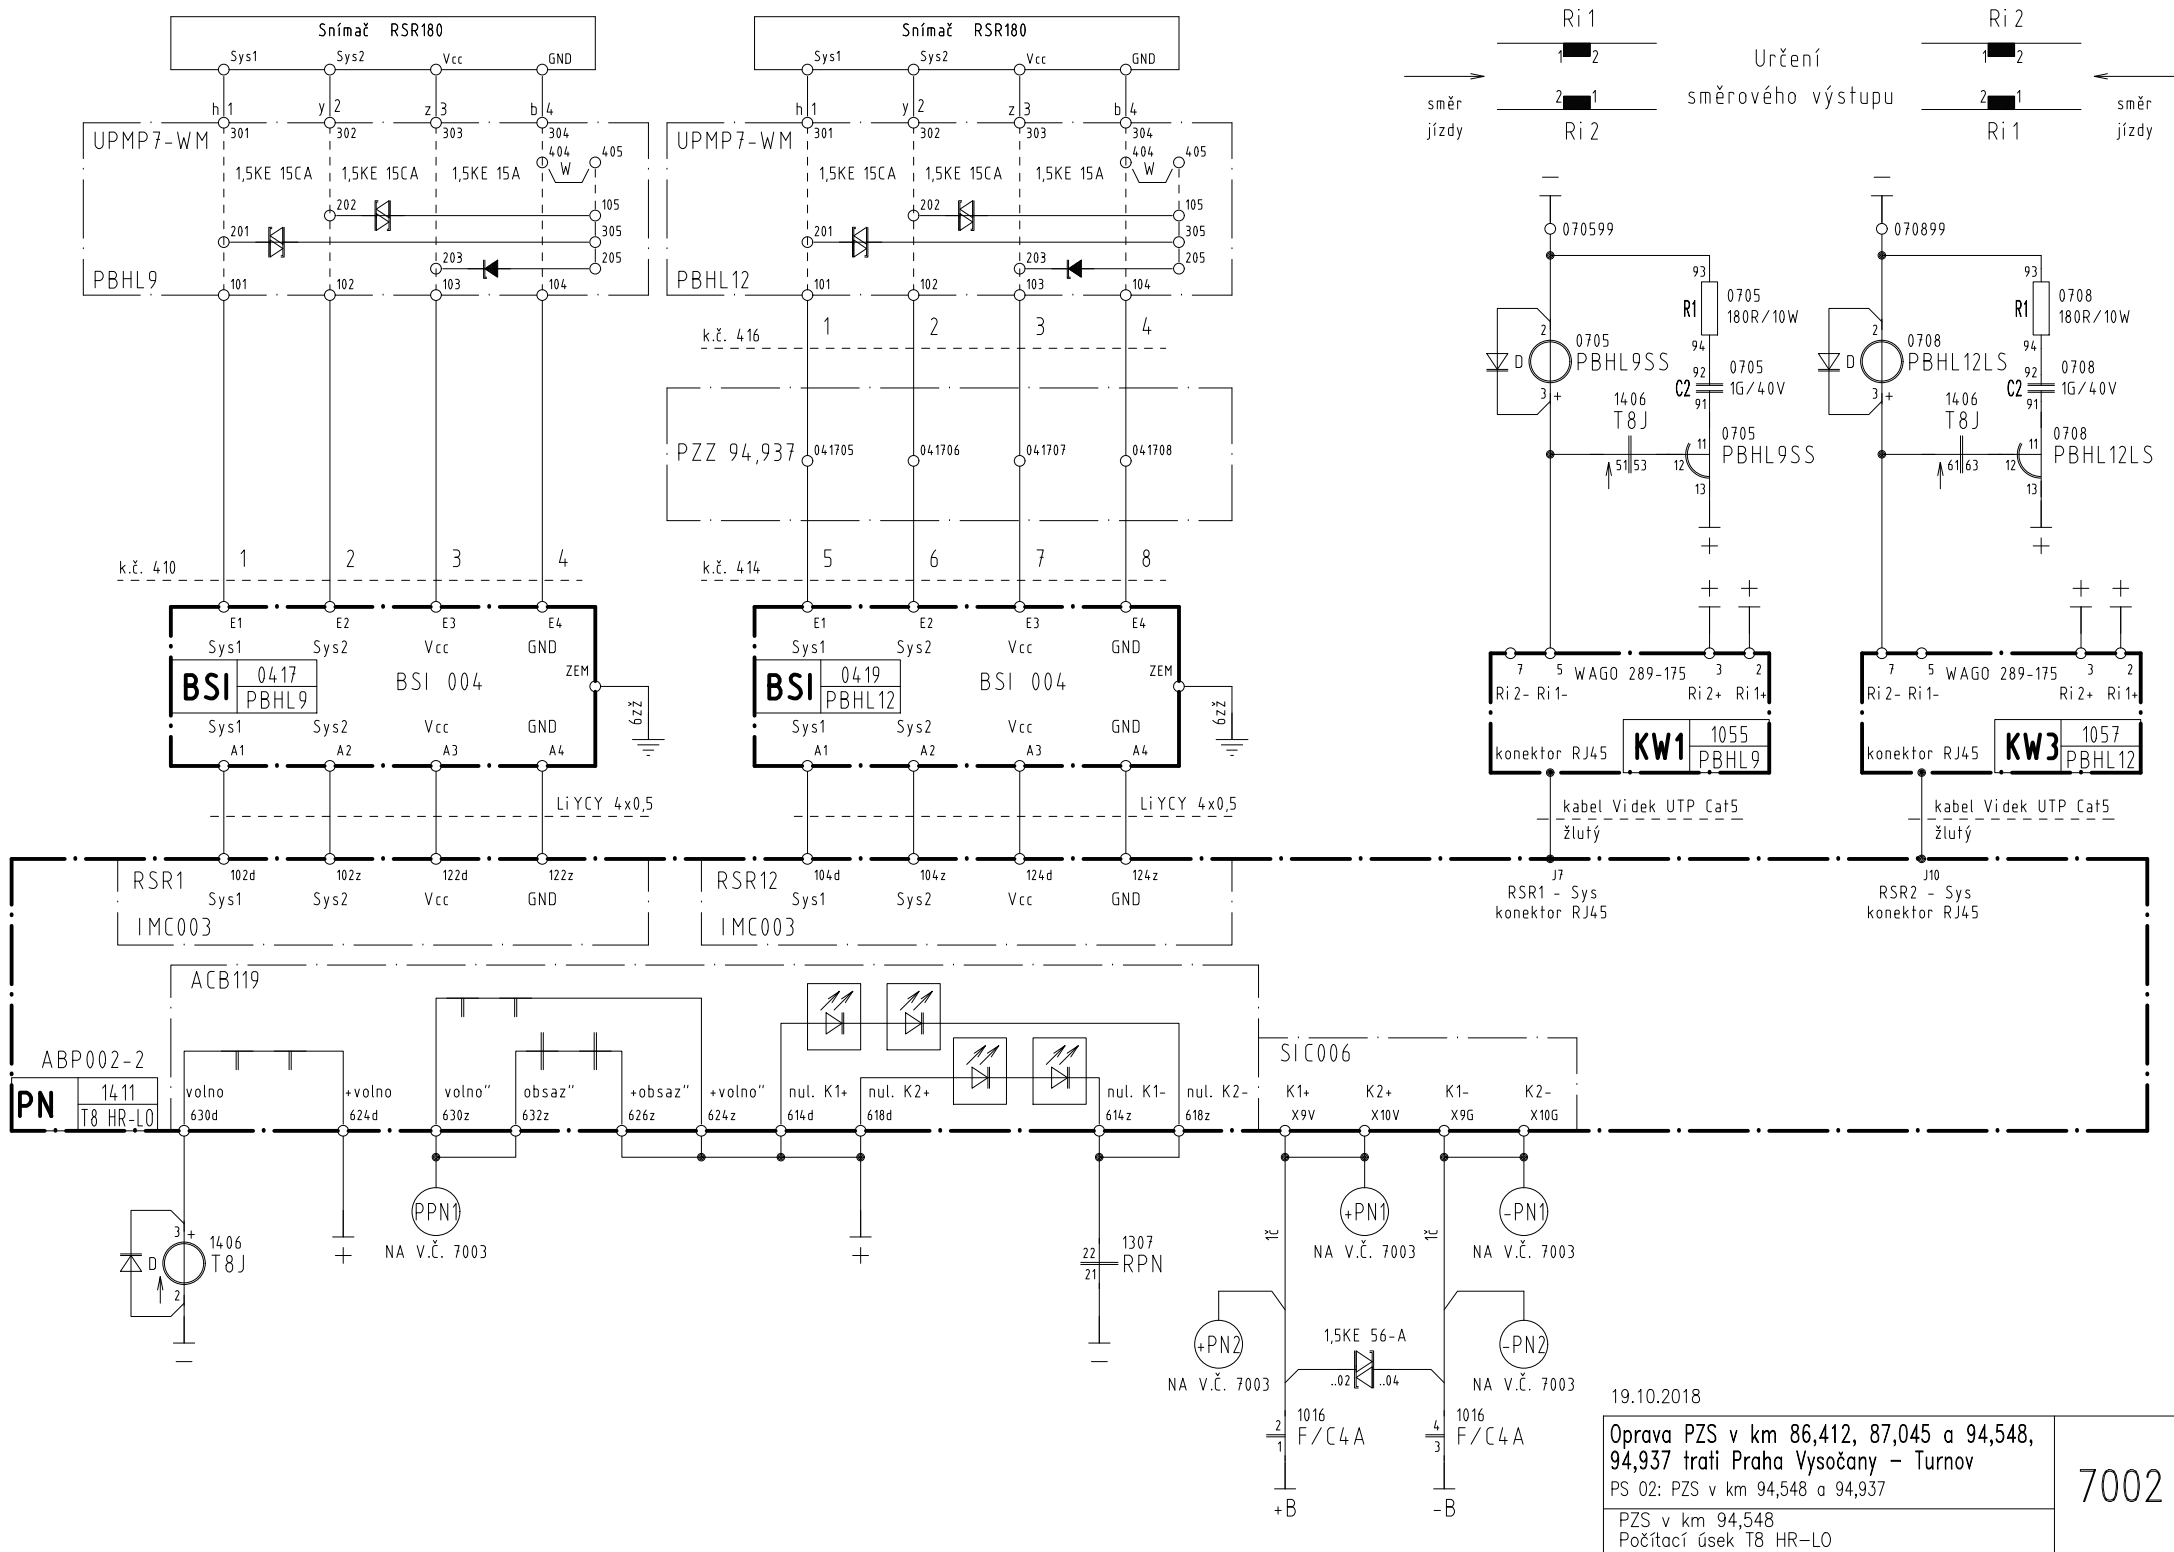

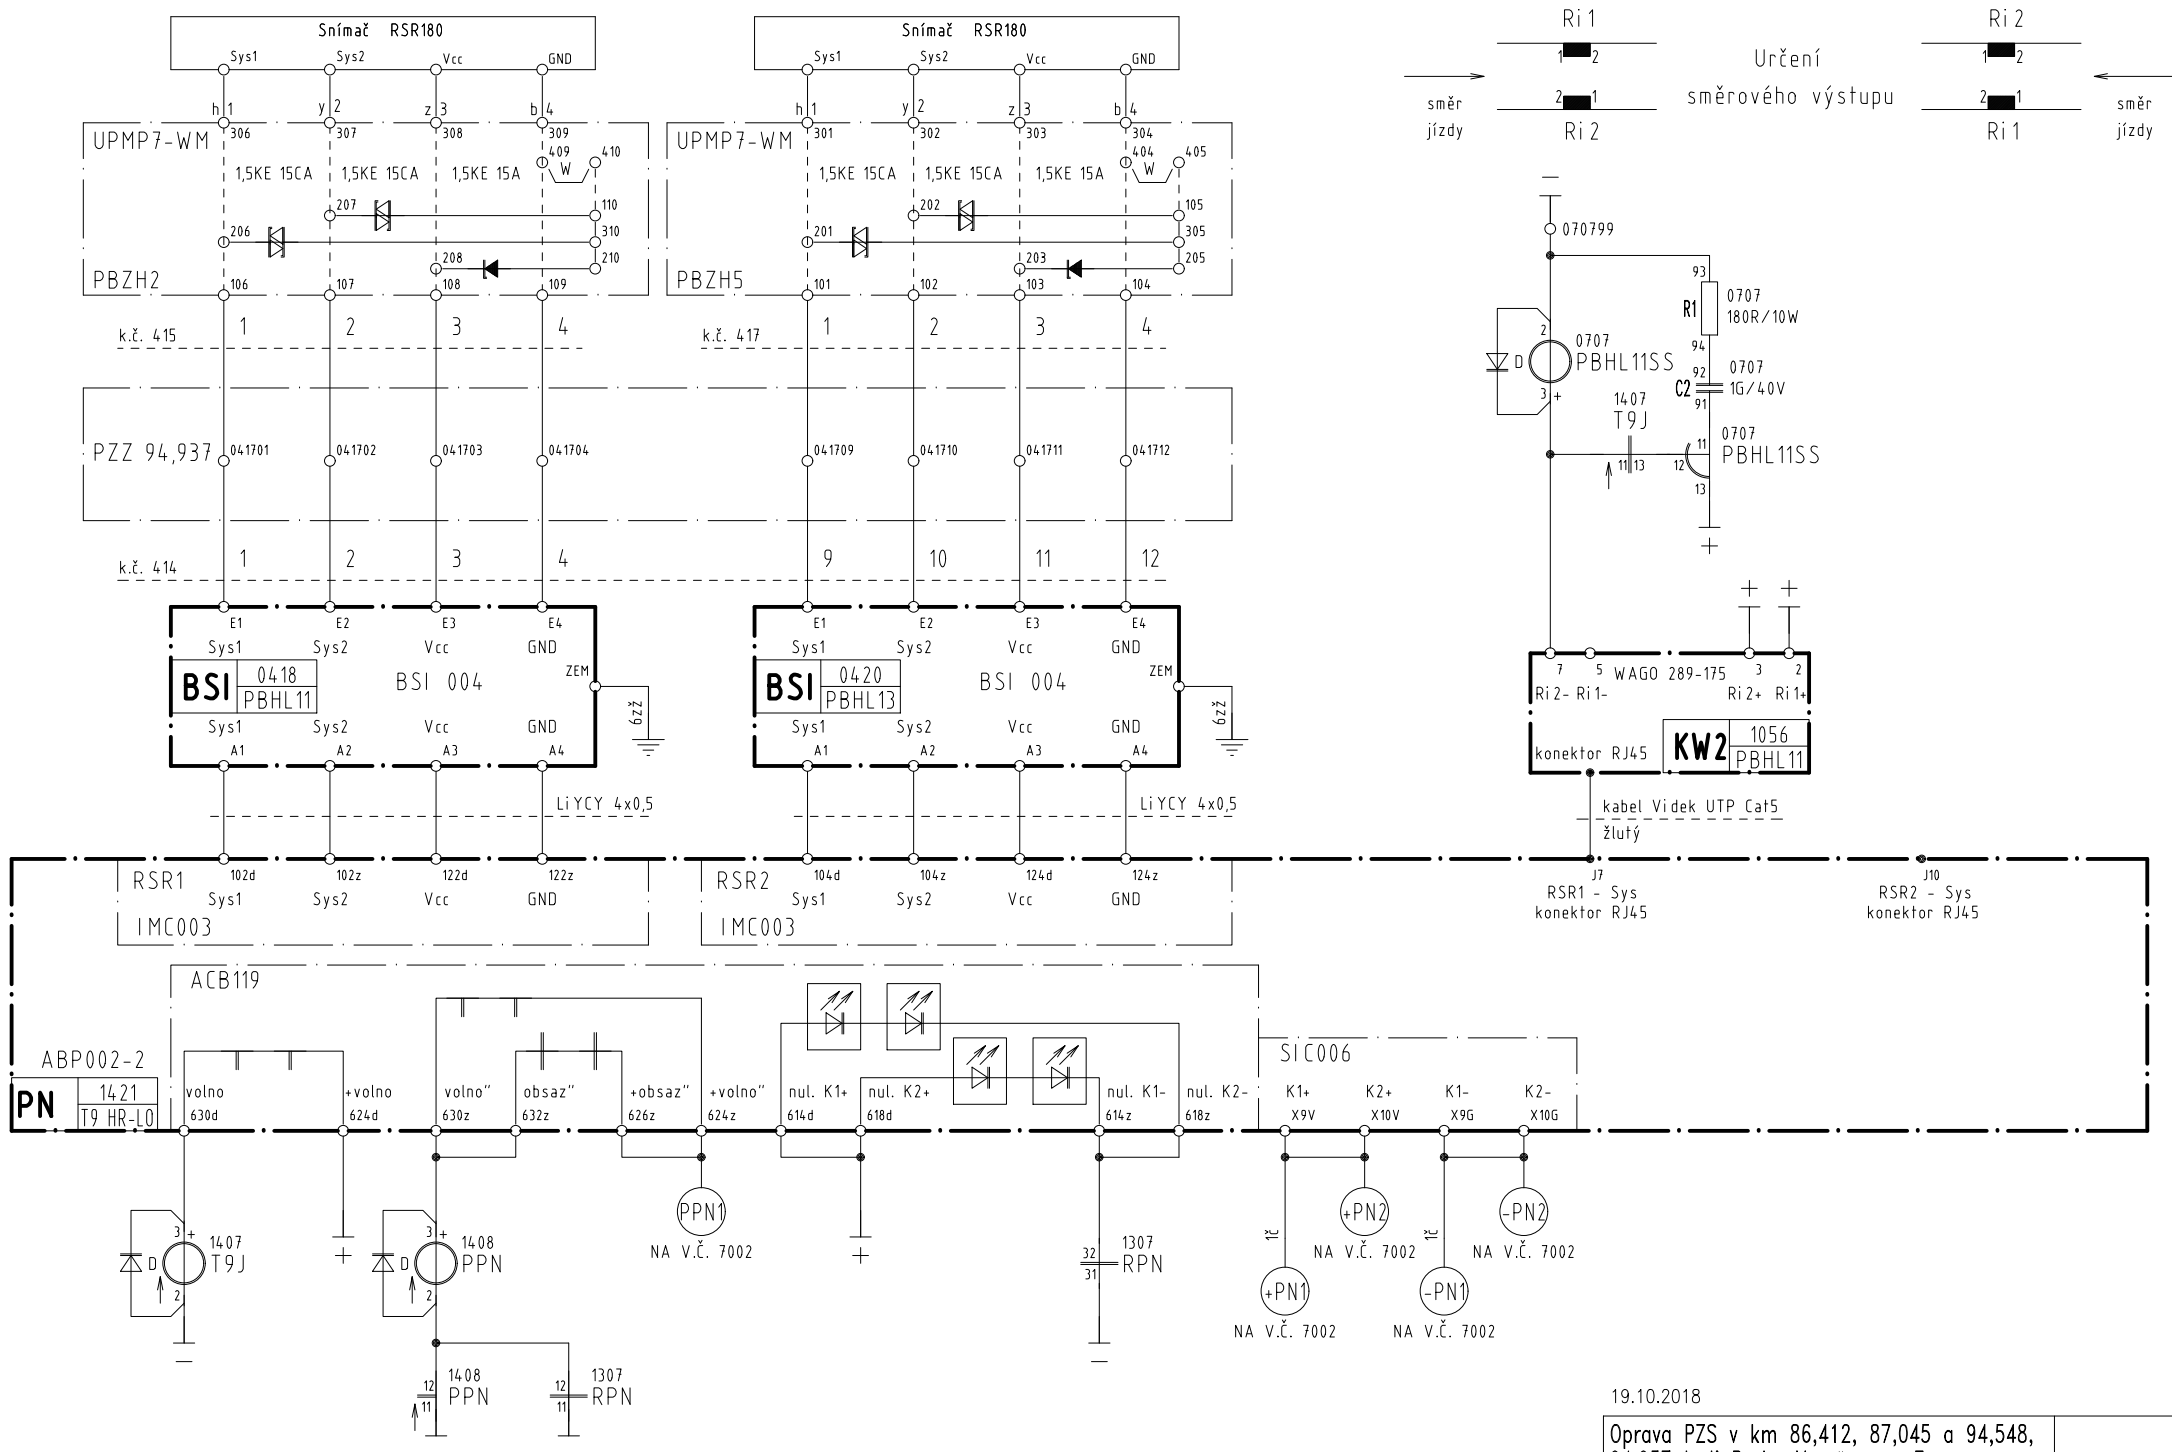

19.10.2018


Oprava PZS v km 86,412, 87,045 a 94,548,
94,937 trati Praha Vysočany - Turnov
PS 02: PZS v km 94,548 a 94,937

PZS v km 94,548
Počítací úsek T9 HR-LO

7003

RD PZZ "HL6"
km 94,548

Stavědlová ústředna
SZZ Mnichovo Hradiště

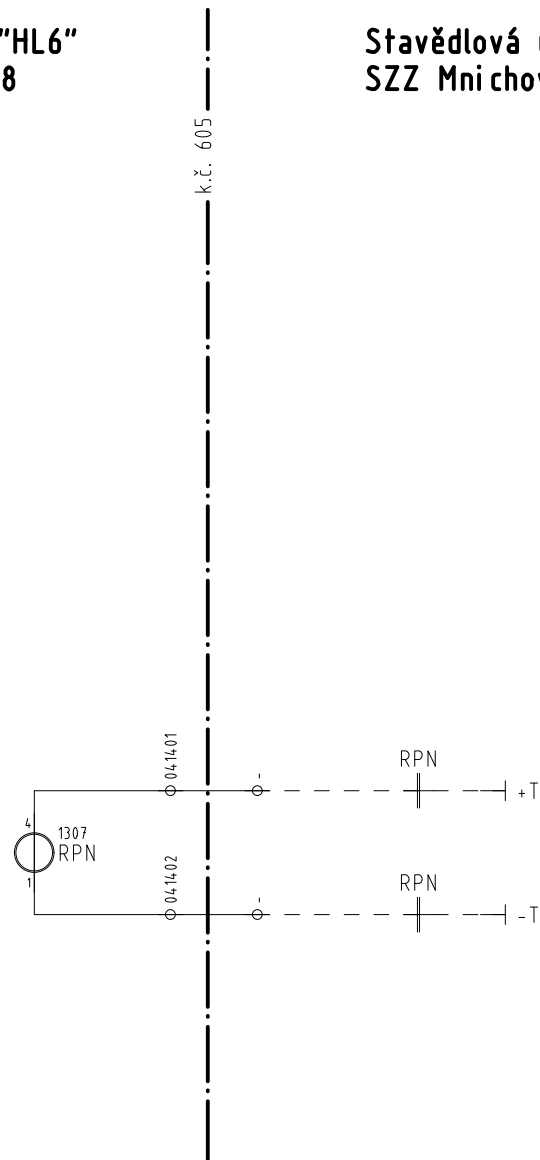


19.10.2018

Oprava PZS v km 86,412, 87,045 a 94,548,
94,937 trať Praha Vysočany – Turnov
PS 02: PZS v km 94,548 a 94,937


PZS v km 94,937
Reset počítačů náprav

7004


RD PZZ "HL7"
km 94,937

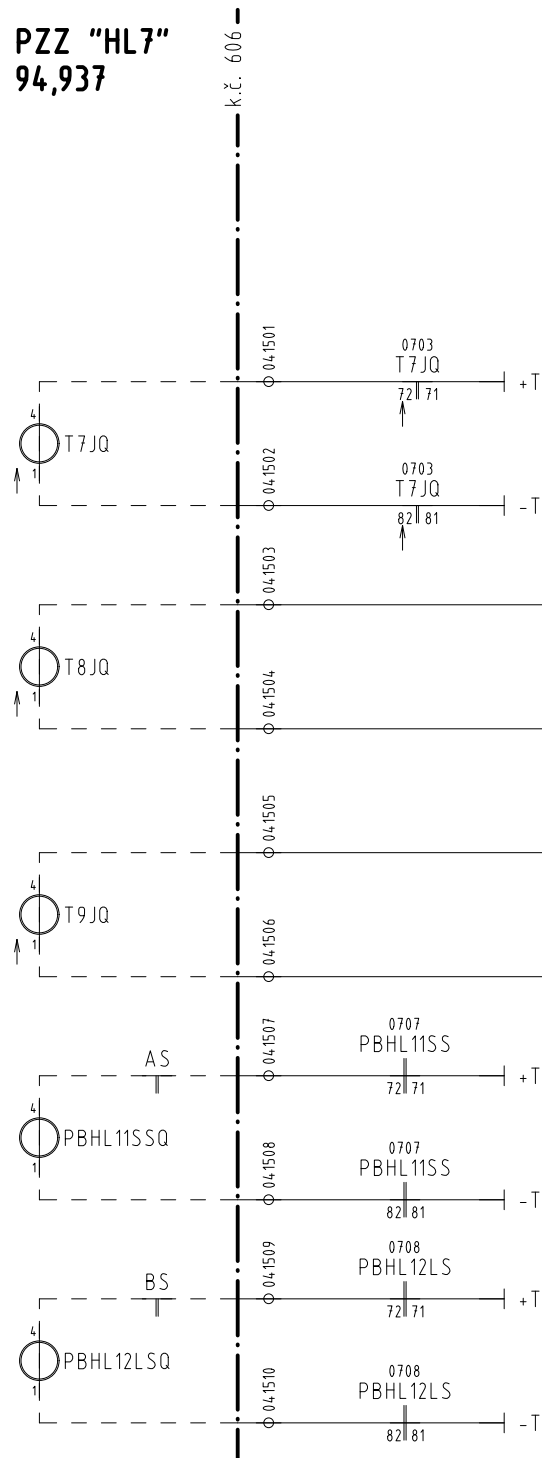


RD PZZ "HL6"
km 94,548

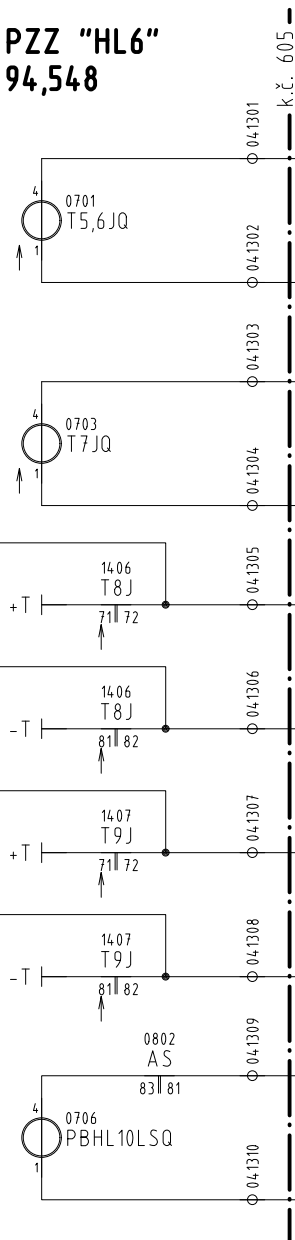

RD PZZ "HL5"
km 93,735

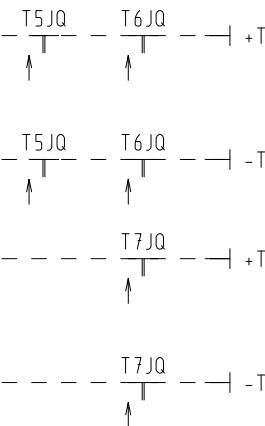

RD PZZ "HL3"
km 92,483

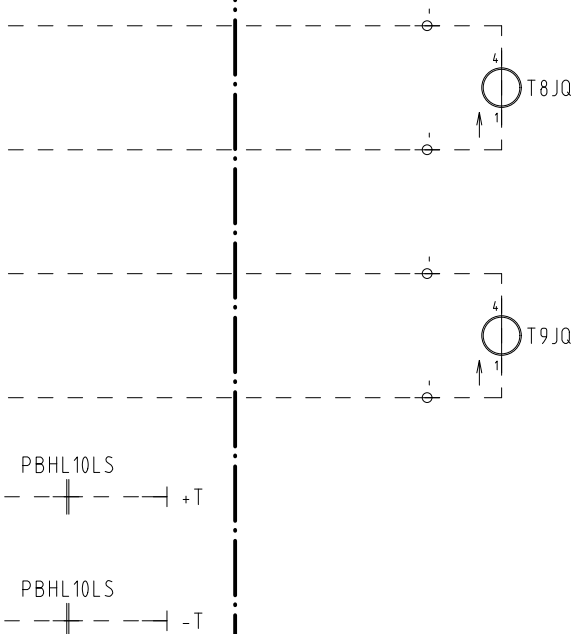

Stavědlová ústředna
SZZ Mnichovo Hradiště

19.10.2018

Oprava PZS v km 86,412, 87,045 a 94,548,
94,937 trať Praha Vysočany – Turnov
PS 02: PZS v km 94,548 a 94,937
PZS v km 94,548
Opakovače počítaců náprav

7005