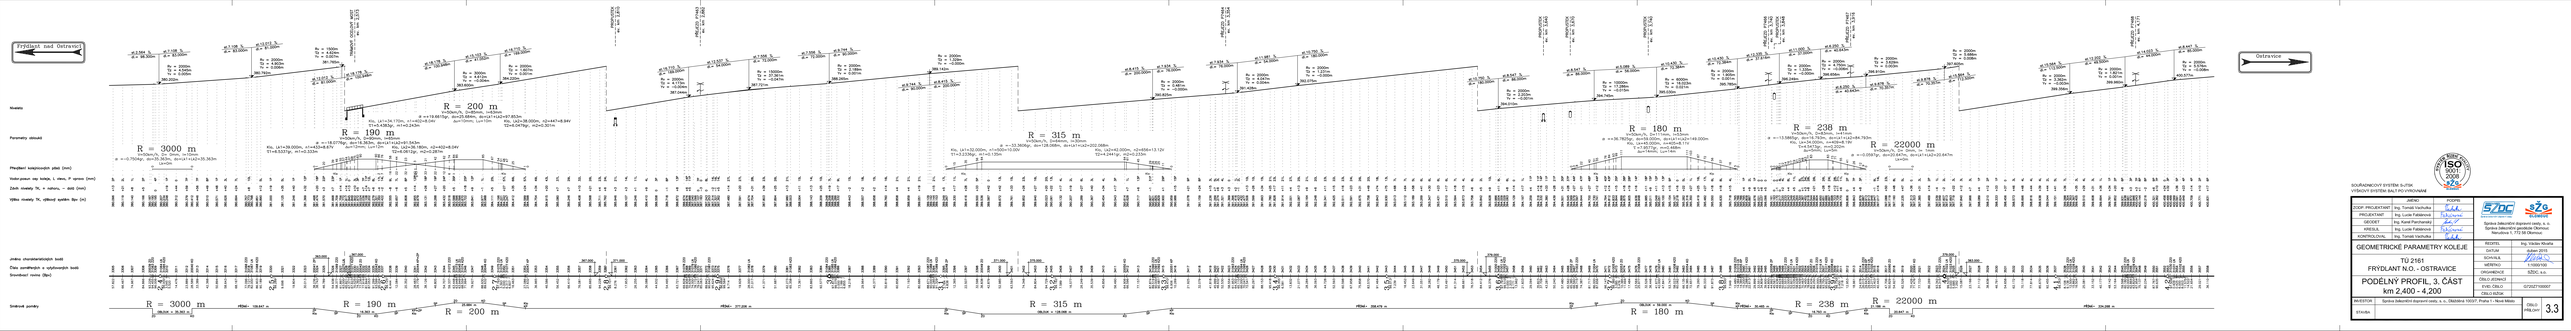

SOUŘADNICOVÝ SYSTÉM S-JTSK
VÝŠKOVÝ SYSTÉM BALTSKÝ PO VYROVNÁNÍ

	JMÉNO	PODPIS
ODP. PROJEKTANT	Ing. Tomáš Vychulka	
PROJEKTANT	Ing. Lucie Fabiánová	
GEODET	Ing. Karel Pavlovský	
KRESLIL	Ing. Lucie Fabiánová	
KONTROLOVAL	Ing. Tomáš Vychulka	

SUDOP OSTRAVA a.s.
Syrovátkova 1, 703 00 Ostrava
Společnost je držitelem certifikátu ČSN EN ISO 9001:2008 č. 4274

SŽDC
Správa železniční dopravní cesty, s.o.
Správa železniční geodézie Olomouc
Nerudova 1, 772 58 Olomouc

GEOMETRICKÉ PARAMETRY KOLEJE

TU 2161
FRÝDLANT N.O. - OSTRAVICE

PODÉLNÝ PROFIL, 3. ČÁST
km 2.400 - 4.200

REVIZITEL	Ing. Václav Mrázek
DATUM	duben 2015
SCHVÁLIL	
HEREC(L)	1.1000/100
ORGANIZACE	SŽDC, s.o.
ČÍSLO ZÁZNAMU	
EVID. ČÍSLO	GY5327100007
ČÍSLO MĚŘ.	
REKTIFIK	Správa železniční dopravní cesty, s. o. Oblastní ústředí Praha, Hybernská 1000/27, Praha 1 - Nové Město
Křivka	
ČÍSLO HÁRKU	3.3