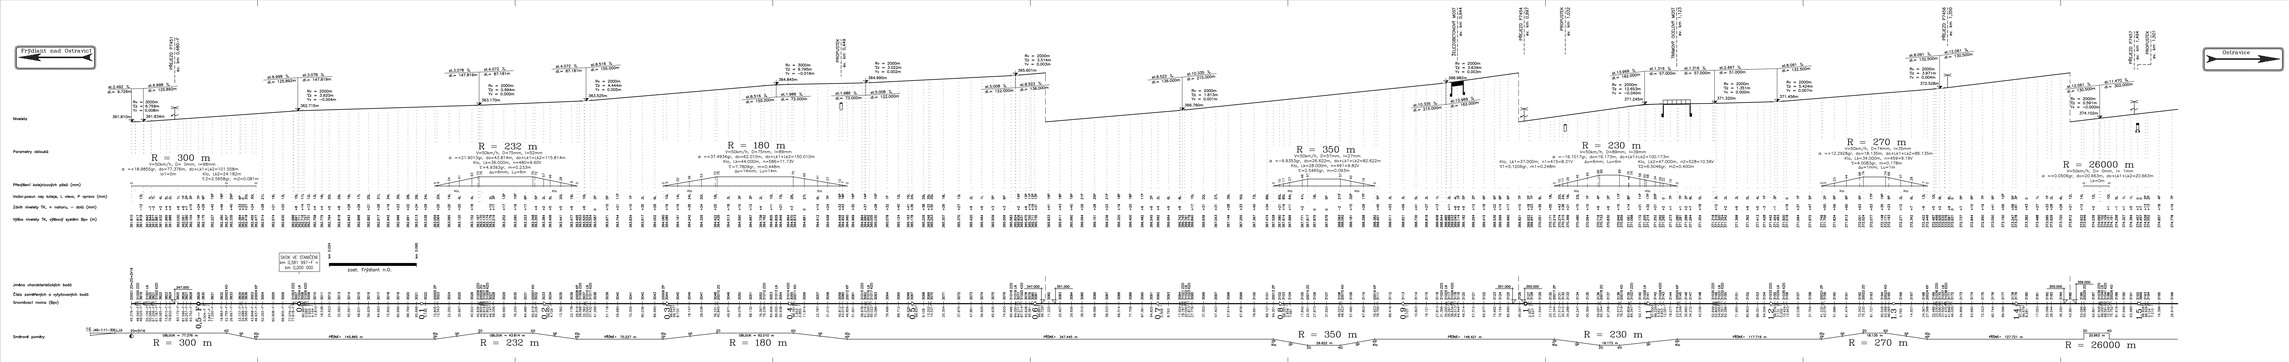

SOUŘADNICOVÝ SYSTÉM S-JTSK
VÝŠKOVÝ SYSTÉM BALTO VYROVNANÉ

		PODPIS	
DOP. PROJEKTANT	Ing. Tomáš Vachulka		SŽDC
PROJEKTANT	Ing. Lucie Fabišková		
GEODET	Ing. Karel Panchartek		Správa železniční dopravní cesty, s. o.
KRESLIL	Ing. Lucie Fabišková		Správa železničního geodetického Olomouc
KONTROLOVAL	Ing. Tomáš Vachulka		Nerudova 1, 772 58 Olomouc

GEOMETRICKÉ PARAMETRY KOLEJE

TÚ 2161
FRÝDLANT N.O. - OSTRAVICE

PODÉLNÝ PROFIL, 1. ČÁST
km 0,445-F - 1,500

DATUM	duben 2015
TOH-NUL	
MĚŘÍTKO	1:1000/100
ORGANIZACE	SŽDC, s.o.
ČÍSLO JEDNACÍ	
EVID. ČÍSLO	0/2/0271/00007
ČÍSLO ÚSEK	
INVESTOR	Správa železniční dopravní cesty, s. o., Dlážděná 1003/7, Praha 1, Nové Město
STAVBA	
ČÍSLO PŘÍLOHY	3.1