PODÉLNÝ PROFIL KANALIZACE - A

MĚŘÍTKO 1:500 / 1:100

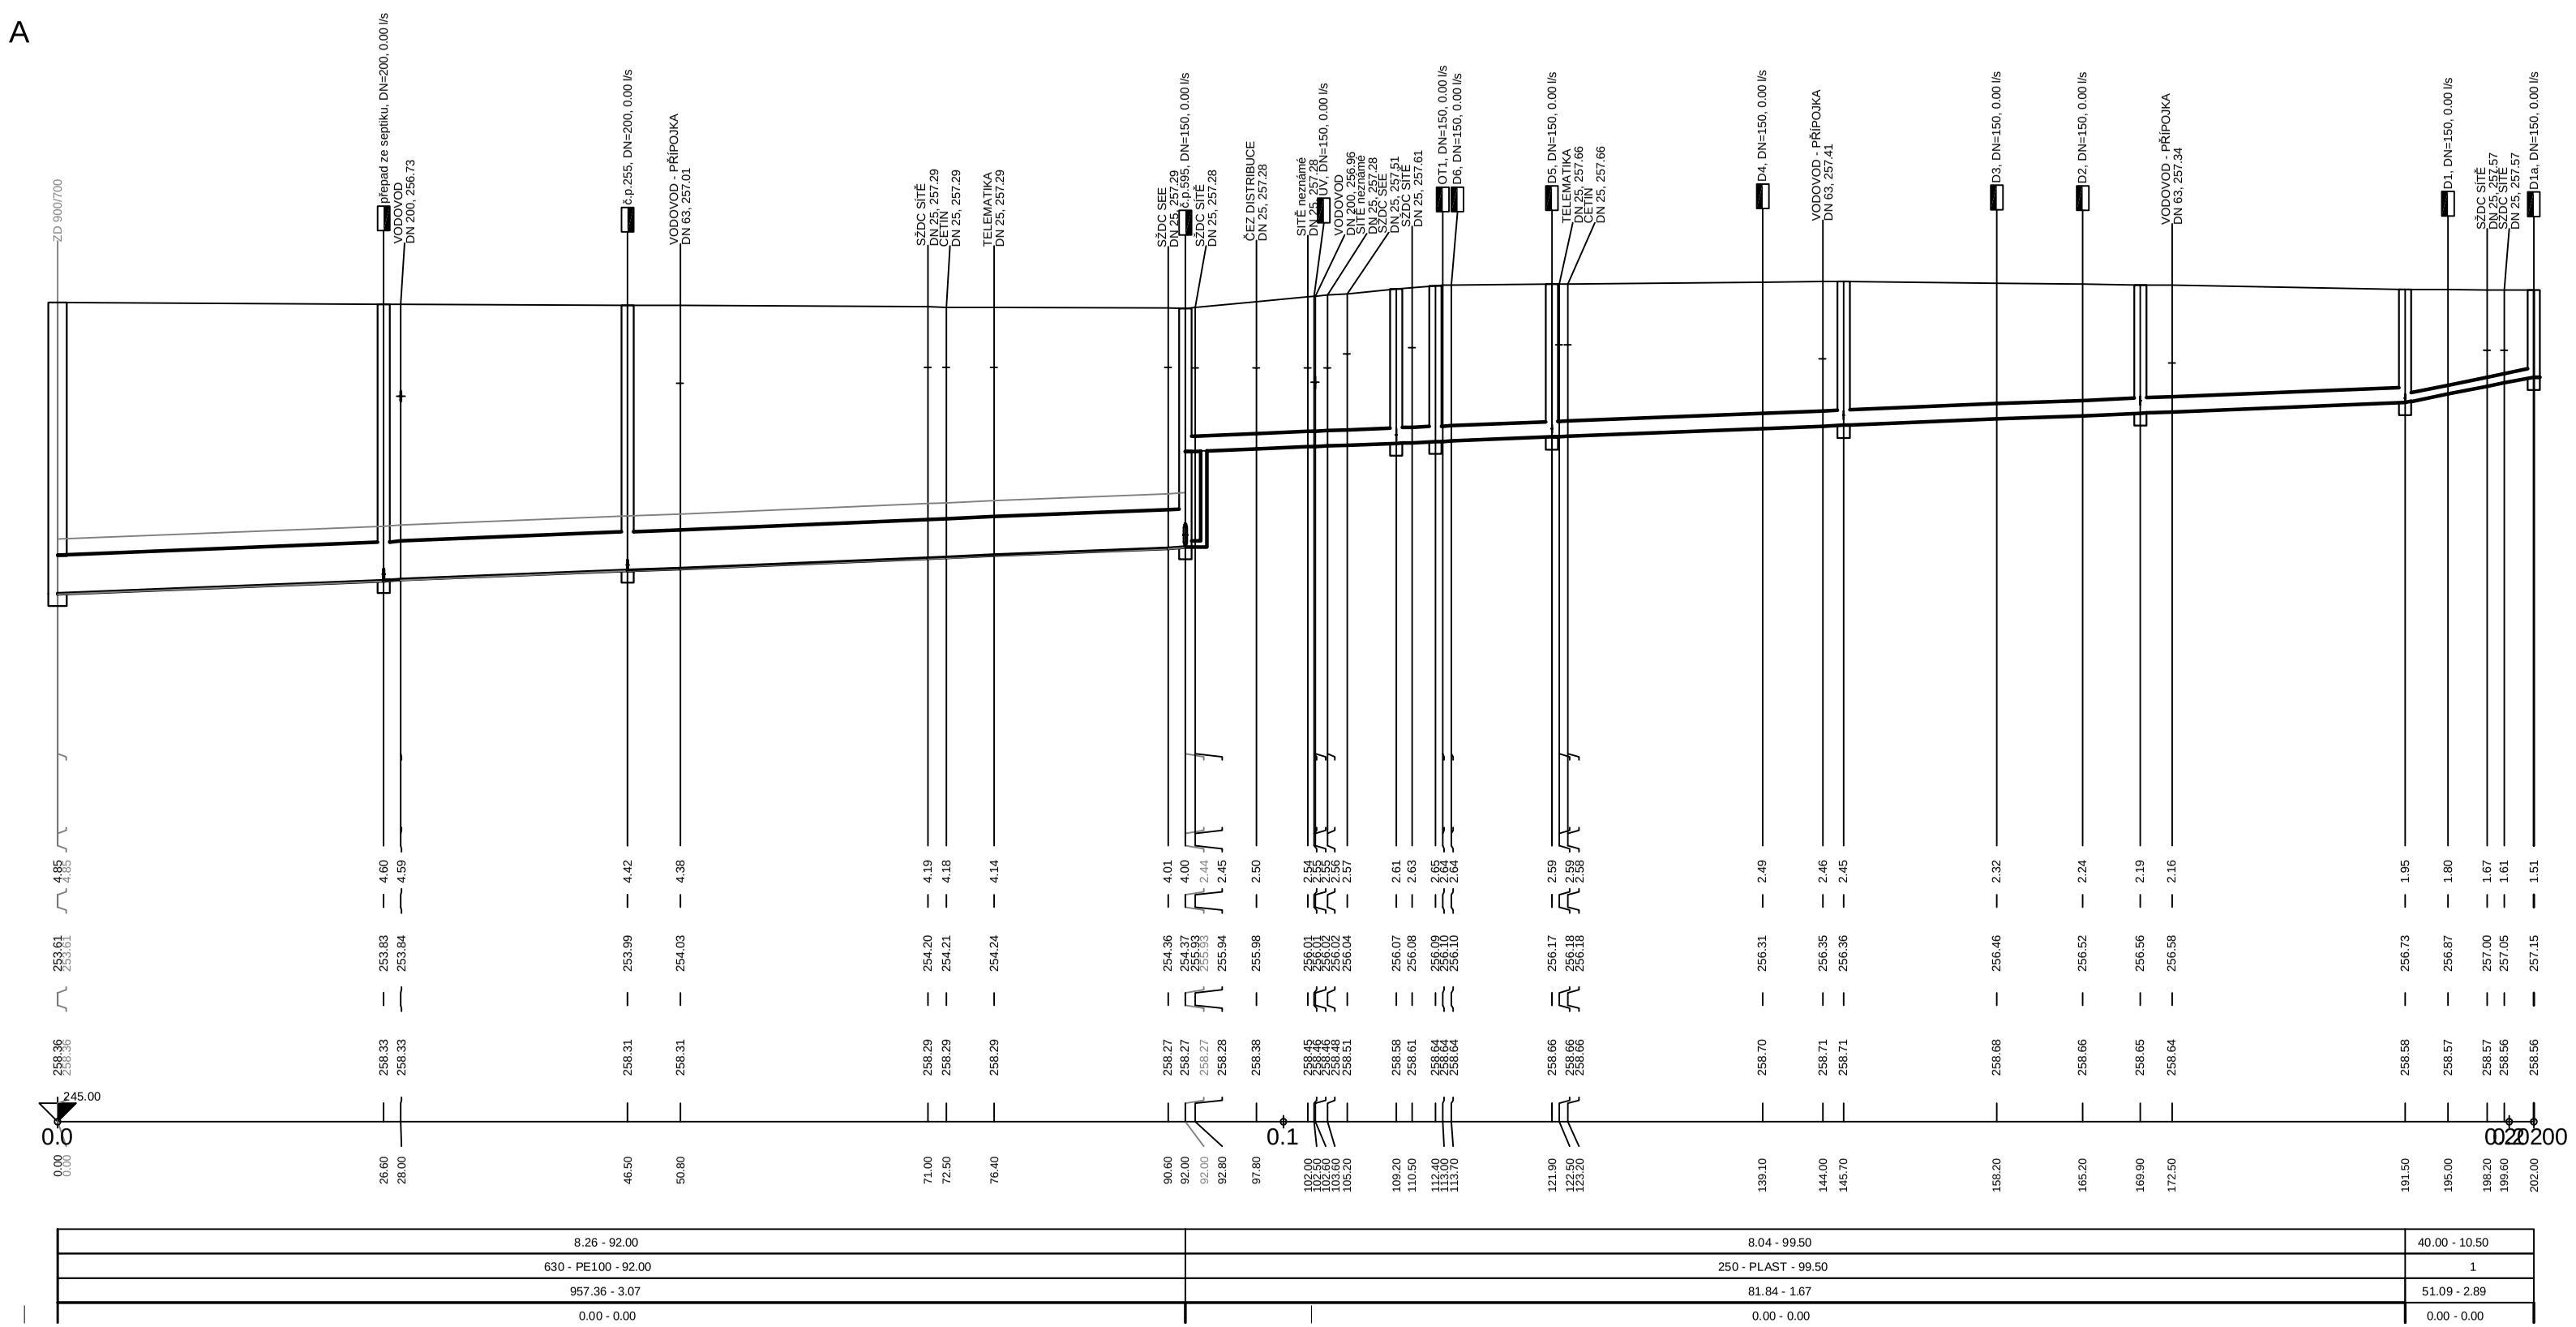

LEGENDA:
1) 150 - PLAST - 10.50

IKKO Hradec Králové, s.r.o.
Bratří Štefanů 238/55, 500 03 Hradec Králové
tel. 495 217 150, 495 219 051
e-mail: ikko@ikko.cz, http: www.ikko.cz

ZODPOVĚDNÝ PROJEKTANT:	ING. BOHUSLAV KOUBA	STUPEŇ:	DPS
KONTROLOVAL:	ING. BOHUSLAV KOUBA	DATUM:	09/2018
VYPRACOVAL:	PETR HOLUB, DiS.	Č. ZAKÁZKY:	152018
INVESTOR:	SŽDC, s.o., Praha 1 – Nové Město, Dlážděná 1003/7, 110 00	MĚŘÍTKO:	1:500/1:100
AKCE:	Jaroměř ON – oprava (stávající kanalizační přípojky)	FORMÁT:	4x A4
OBJEKT:	E.1.6 Potrubní vedení (kanalizace)		
ČÁST:	E - Stavební část		
VÝKRES:	Podélný profil kanalizace – A	Č. VÝKRESU: E.1.6.04	Č. PARÉ: