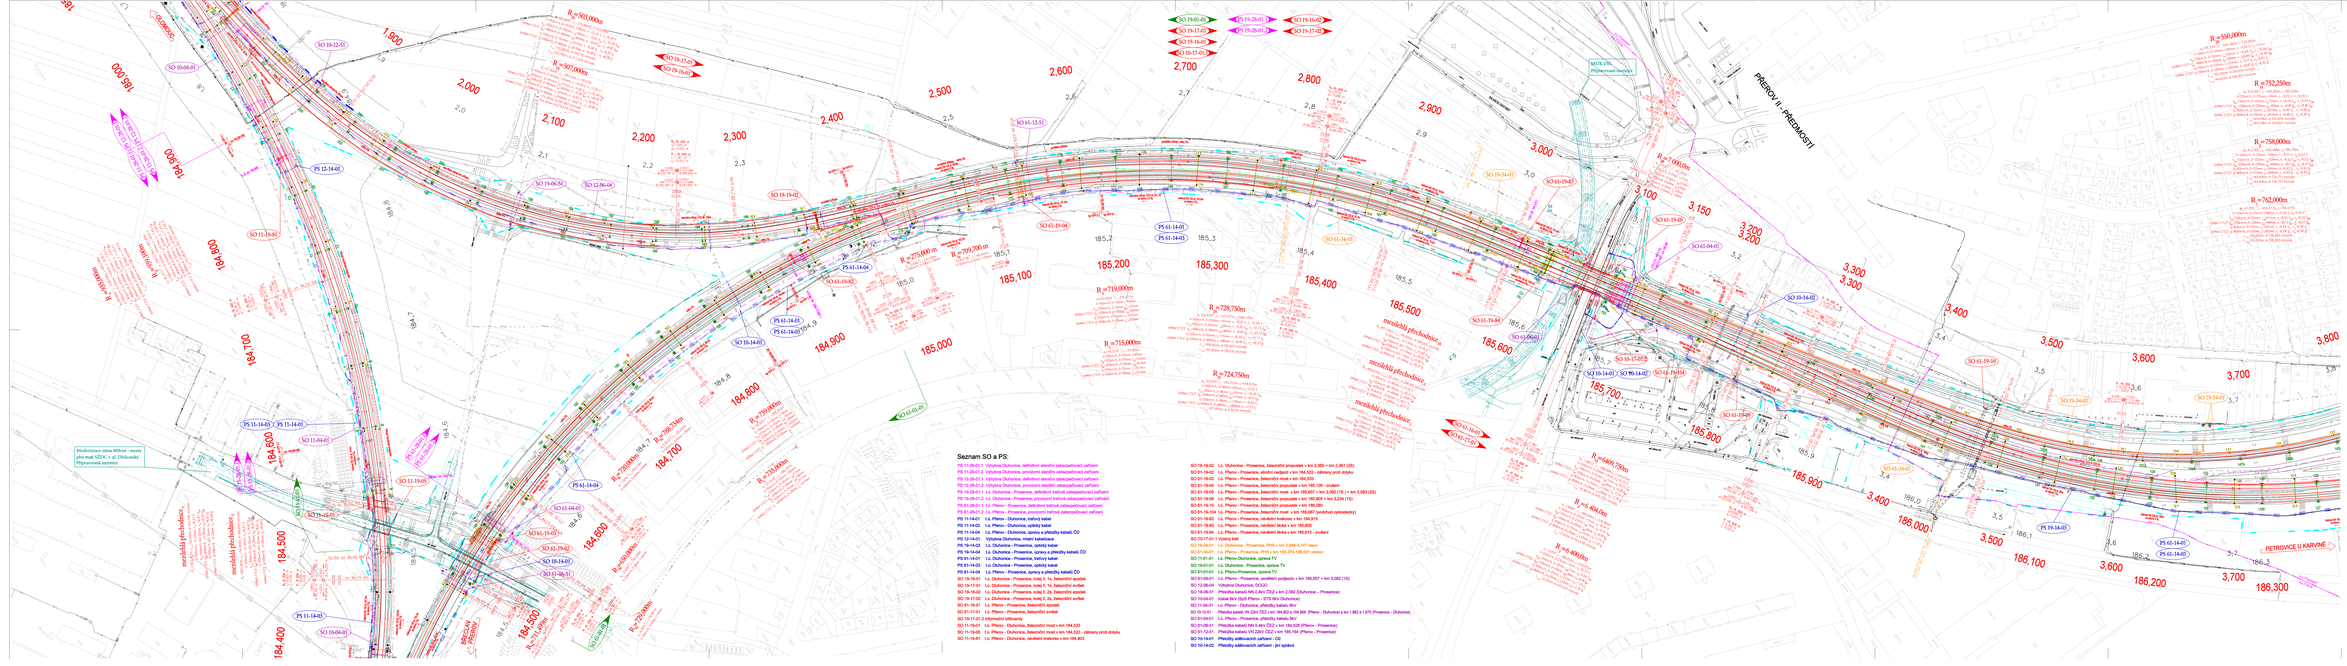
Seznam SO a PS:
PS 11-28-01.1 Výhybna Dluhonice, definitivní stavební zabezpečovací zařízení
PS 11-28-01.2 Výhybna Dluhonice, provizorní stavební zabezpečovací zařízení
PS 12-28-01.1 Výhybna Dluhonice, definitivní stavební zabezpečovací zařízení
PS 12-28-01.2 Výhybna Dluhonice, provizorní stavební zabezpečovací zařízení
PS 19-28-01.1 Lš. Dluhonice - Prosenice, definitivní traťové zabezpečovací zařízení
PS 19-28-01.2 Lš. Dluhonice - Prosenice, provizorní traťové zabezpečovací zařízení
PS 61-28-01.1 Lš. Přerov - Prosenice, definitivní traťové zabezpečovací zařízení
PS 61-28-01.2 Lš. Přerov - Prosenice, provizorní traťové zabezpečovací zařízení
PS 10-14-01 Lš. Přerov - Dluhonice, traťový kabel
PS 11-14-02 Lš. Přerov - Dluhonice, optický kabel
PS 12-14-04 Lš. Přerov - Dluhonice, úprava v přístroj. kabelu ČD
PS 13-14-03 Lš. Přerov - Dluhonice, traťový kabel
PS 19-14-02 Lš. Dluhonice - Prosenice, optický kabel
PS 19-14-04 Lš. Dluhonice - Prosenice, úprava v přístroj. kabelu ČD
PS 61-14-01 Lš. Dluhonice - Prosenice, traťový kabel
PS 61-14-03 Lš. Dluhonice - Prosenice, optický kabel
PS 61-14-04 Lš. Přerov - Prosenice, úprava v přístroj. kabelu ČD
SO 10-19-01 Lš. Dluhonice - Prosenice, koleje 5, 1a, železniční svršek
SO 11-19-01 Lš. Dluhonice - Prosenice, koleje 5, 1a, železniční svršek
SO 19-19-02 Lš. Dluhonice - Prosenice, koleje 2, 3a, železniční svršek
SO 19-17-02 Lš. Dluhonice - Prosenice, koleje 2, 3a, železniční svršek
SO 61-19-01 Lš. Přerov - Prosenice, železniční spodek
SO 61-17-01 Lš. Přerov - Prosenice, železniční svršek
SO 10-17-01.2 Informační billboardy
SO 11-19-01 Lš. Přerov - Dluhonice, železniční most v km 184,533
SO 11-19-05 Lš. Přerov - Dluhonice, železniční most v km 184,522 - zábradlí proti dotyku
SO 11-19-01 Lš. Přerov - Dluhonice, ocelobetonový most v km 184,903
SO 19-19-02 Lš. Dluhonice - Prosenice, železniční propustek v km 2,360 + km 2,361 (2S)
SO 61-19-02 Lš. Přerov - Prosenice, železniční most v km 184,522 - zábradlí proti dotyku
SO 61-19-03 Lš. Přerov - Prosenice, železniční most v km 184,533
SO 61-19-04 Lš. Přerov - Prosenice, železniční propustek v km 185,126 - zrušení
SO 61-19-05 Lš. Přerov - Prosenice, železniční most v km 185,857 v km 3,062 (1S) v km 3,069 (2S)
SO 61-19-08 Lš. Přerov - Prosenice, železniční propustek v km 185,800 v km 3,234 (1S)
SO 61-19-10 Lš. Přerov - Prosenice, železniční propustek v km 186,080
SO 61-19-104 Lš. Přerov - Prosenice, železniční most v km 185,897 (podchod výměníkový)
SO 61-19-02 Lš. Přerov - Prosenice, návěstní krakorec v km 184,913
SO 61-19-03 Lš. Přerov - Prosenice, návěstní dráha v km 185,855
SO 61-19-04 Lš. Přerov - Prosenice, návěstní dráha v km 185,810 - zrušení
SO 61-19-05 Lš. Přerov - Prosenice
SO 61-19-01 Lš. Dluhonice - Prosenice, PHS v km 2,640+4,3 km/ smer
SO 61-24-01 Lš. Přerov - Prosenice, PHS v km 185,073-185,001 oprava
SO 11-01-01 Lš. Výhybna Dluhonice, úprava TV
SO 19-01-01 Lš. Dluhonice - Prosenice, úprava TV
SO 61-01-01 Lš. Přerov-Prosenice, úprava TV
SO 61-19-01 Lš. Přerov - Prosenice, osvětlení podjezdu v km 185,657 + km 3,062 (1S)
SO 12-06-04 Výhybna Dluhonice, ASOŽ
SO 19-06-01 Přeložka kabelů NN (LAN/ OŽ) v km 2,062 (Dluhonice – Prosenice)
SO 19-04-01 Kabel SKV (Sp2) Přerov - STS SKV (Dluhonice)
SO 11-04-01 Lš. Přerov - Dluhonice, přeložky kabelu SKV
SO 10-12-01 Přeložka kabelů VN (22kV OŽ) v km 184,82 a 184,938 (Přerov - Dluhonice) a km 1,953 a 1,973 (Prosenice – Dluhonice)
SO 61-04-01 Lš. Přerov - Prosenice, přeložky kabelu SKV
SO 61-04-01 Přeložka kabelů NN (LAN/ OŽ) v km 184,539 (Přerov - Prosenice)
SO 61-12-01 Přeložka kabelů VN (22kV OŽ) v km 185,164 (Přerov - Prosenice)
PS 61-14-01 Přestavby sdělovacích zařízení - OŽ
SO 10-14-02 Přestavby sdělovacích zařízení - jiní správci
Legenda koordinační situace
Legenda stávajících sítí:
POZNÁMKA:
PŘEVÝŠENÍ KOLEJNIC JE DÁNO V OSE KOLEJE
VŠECHNY VÝŠKOVÉ BODY JSOU BEZ VAZBY NA OKOLNÍ TERÉN
ČÍSLA KILOMETRŮ STANIČENÍ TÝKAJÍCÍ SE OSY KOLEJE C
R = 550,000m
R = 752,250m
R = 758,000m
R = 762,000m
KLADI LIETŮ
Spolufinancováno Evropskou unií
Nástroj pro propojení Evropy
Projekt „Železniční trať Přerov, 1. stavba" je spolufinancován EU z programu Nástroj pro propojení Evropy (CEF).
Za tuto publikaci odpovídá pouze její autor. Evropská unie nenese odpovědnost za jakékoli využití informací v ní obsažených.
"BYLA PROVEDENA PODROBNÁ KOORDINACE
- JEDNOTLIVÝCH STAVEBNÍCH OBJEKTŮ A PROVIZORNÍCH KOLEJIŠŤ,
LEGISLATIVNÍCH ÚSTAVNÍCH ZÁKONŮ (ZNĚNÍ PLATNÉ KE DNI ODEVZDÁNÍ DÍLA)"
ČÍSLO SOUPISKY:
PO PŘIPOMÍNKOVÉM ŘÍZENÍ
ZMĚNA
REVIZE DATUM
MCO MORAVIA CONSULT Olomouc a.s.
LEGISLATIVNÍ 1068/6 , 779 00 Olomouc
tel.: +420 585 575 444
GSM: neuvedeno
e-mail: mcomail@mcomail.cz
http://www.mcomail.cz
OBJEDNATEL: Správa železniční dopravní cesty, státní organizace
o sekcemi: SŽDC s.o., Stavební správa východ, Nádražní 1, 772 58 Olomouc
HLAVNÍ INŽENÝR PROJEKTU: ING. ZDENĚK HAVRLA
ZPRACOVATEL: SUDOP BRNO, spol. s r.o.
Purkyňova 649/125, 612 00 Brno
ČKAIT 0600 1 002
VEDOUCÍ PROJ. OBJ.: PŘ: MARTIN, HYPRACHTOVÁ
KONTROLOVAL: ING. PETRA PLUCHA
KRAJ/OLOMOUCKÝ
POVĚŘENÝ ZÁSTUPCE:
OBEC: DLE PŘÍLOHY
"Rekonstrukce žst. Přerov, 2. stavba"
DAT. DLE MCO: 17 - 001 - ZSK - PS
ÚZEL: PROJEKT
DATUM: PROSINEC 2017
FORMÁT: 22x34
MĚŘÍTKO: 1:1000
Koordinační situační výkres - Sekce 4
ČÁST: C.2
VAŘ.Č.: 4