



KPF 23 km 187,665 81

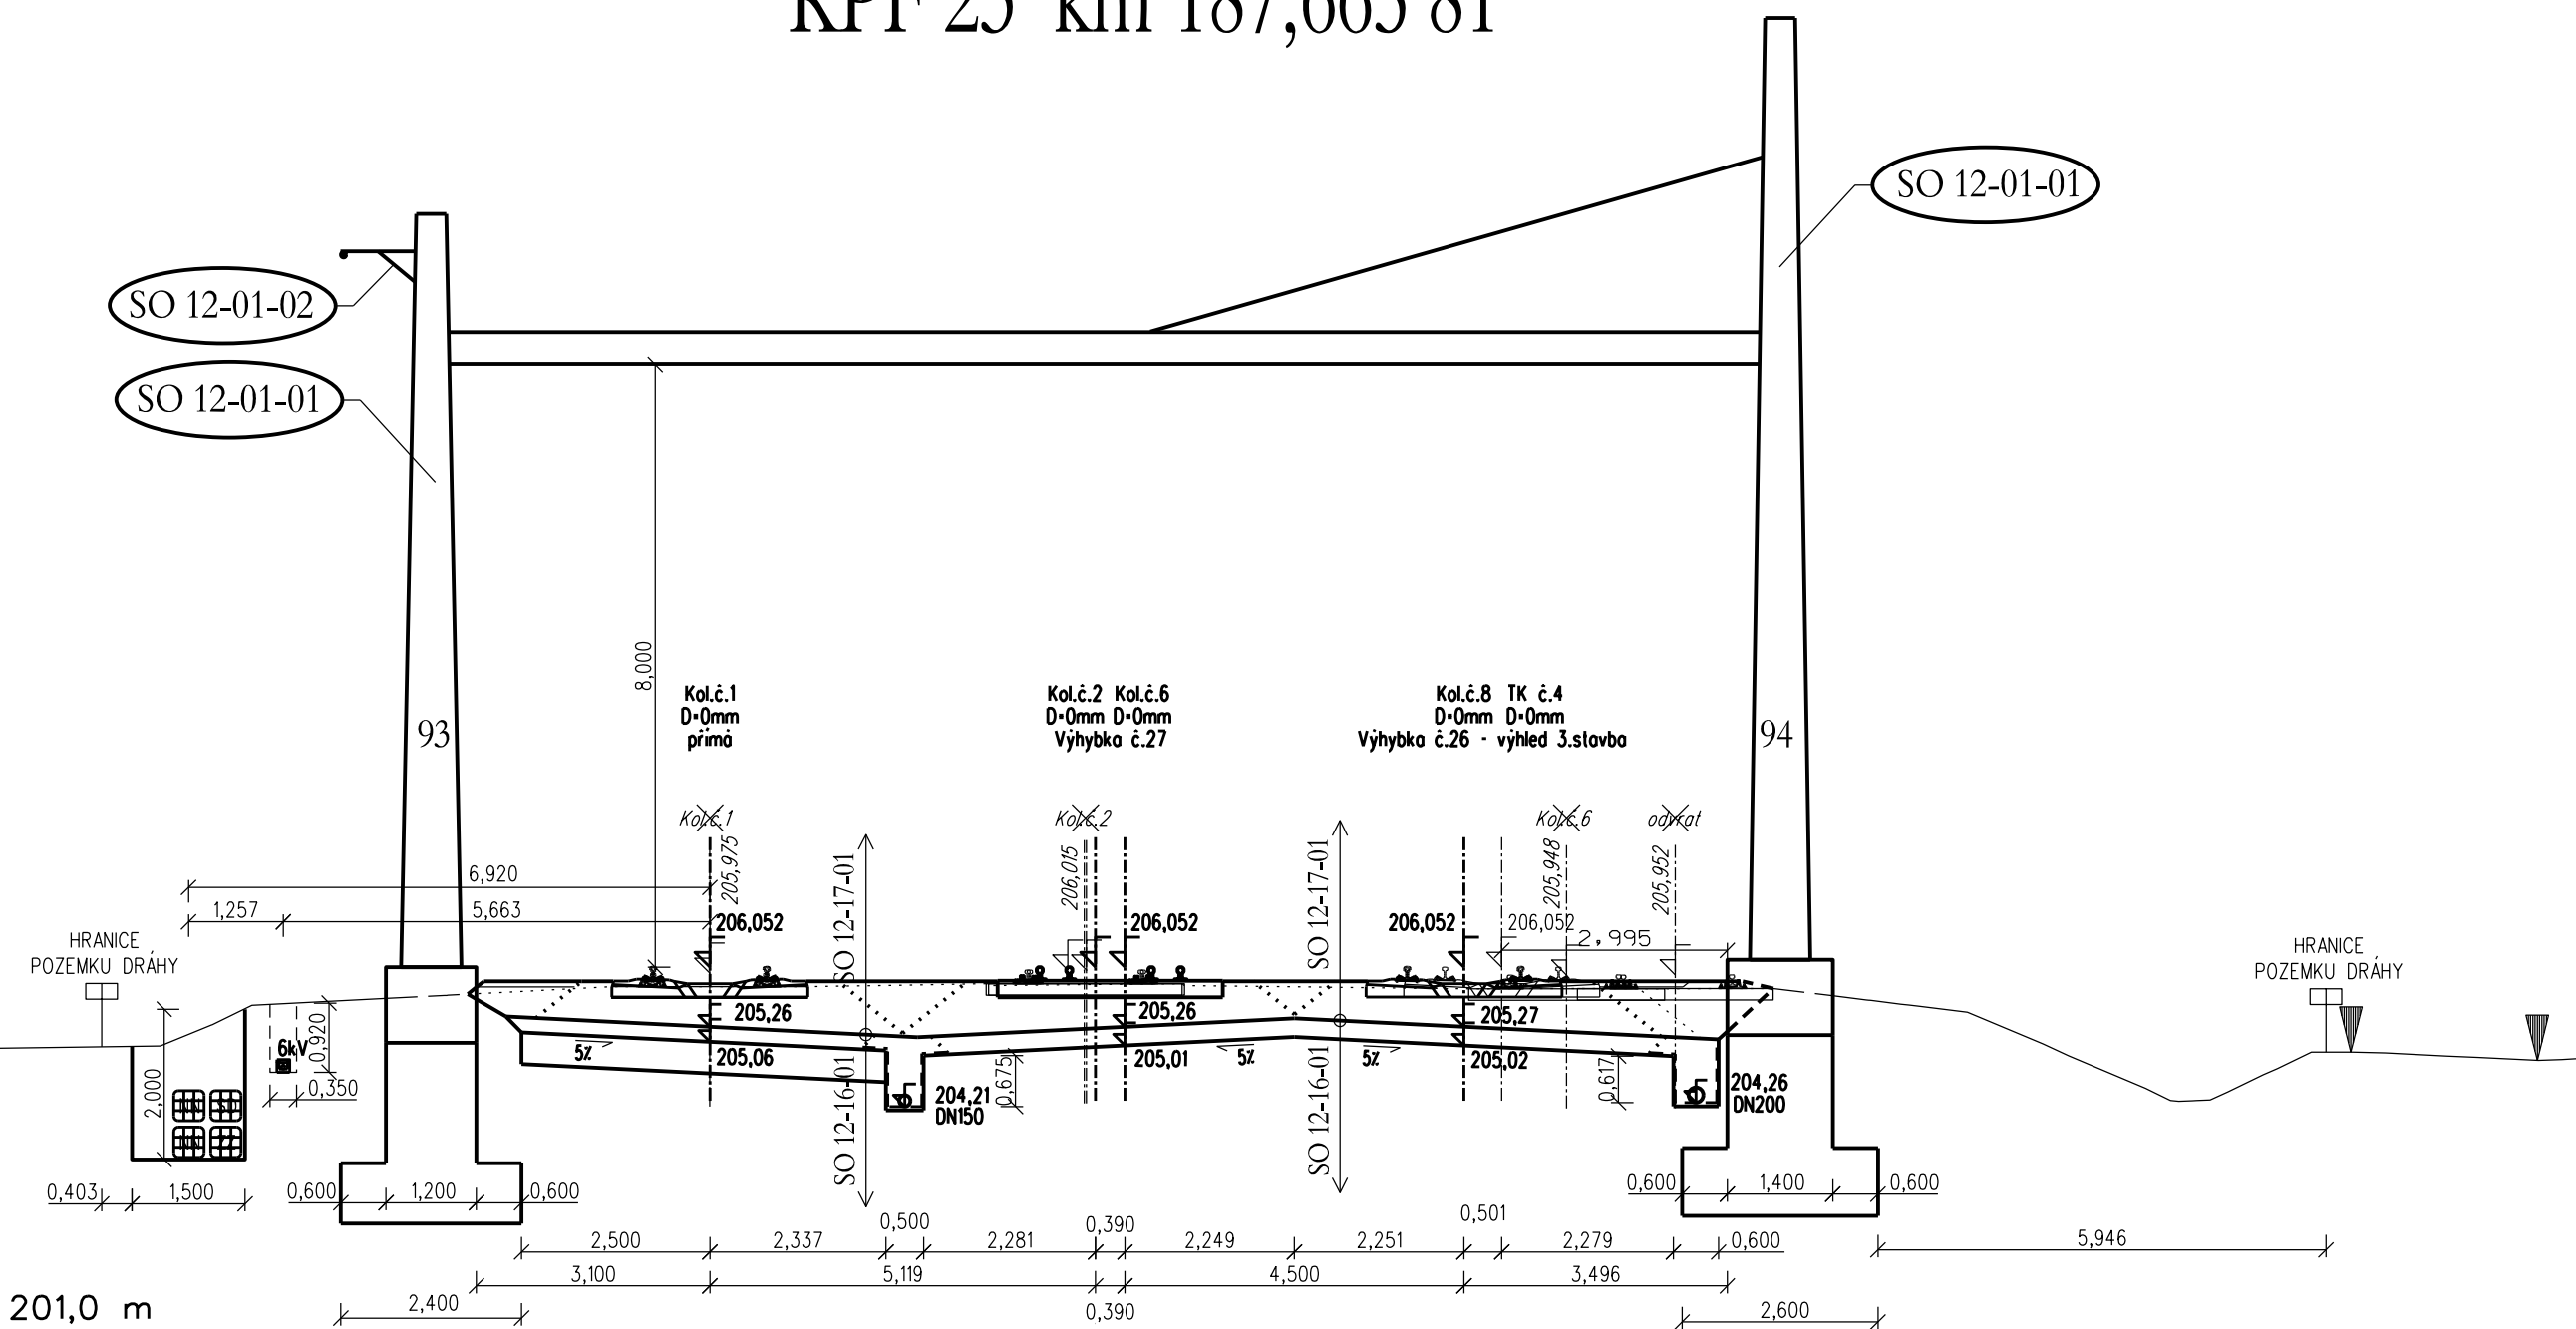

			ČÍSLO SOUPRAVY:
		PO PŘIPOMÍNKOVÉM ŘÍZENÍ	
REVIZE Č.	DATUM	ZMĚNA	


MORAVIA CONSULT Olomouc a.s.
 LEGIONÁŘSKÁ 1085/8 , 779 00 Olomouc
 tel.: +420 585 570 444
 ID: kje9m
 e-mail: moravia@moravia.cz
<http://www.moravia.cz>

OBJEDNATEL	<div><div><div>Správa železniční dopravní cesty</div></div><div>Správa železniční dopravní cesty, státní organizace v zastoupení: SZDC, s.o., Stavební správa východ, Nerudova 1, 772 58 Olomouc</div></div>		
HLAVNÍ INŽENÝR PROJEKTU	ING. STANISLAV VÁVRA	G. ŘEDITEL MORAVIA CONSULT Olomouc a ING. VÁCLAV KRATOCHVÍL	
ODPOVĚDNÝ PROJ. OBJ., PS	NAVRHL, VYPRACOVAL	KONTROLOVAL	
ING. STANISLAV VÁVRA	Profesní garant dle obsahu řezu	ING. STANISLAV VÁVRA	
KRAJ: OLOMOUCKÝ	POVĚŘENÝ OÚ: PŘEROV	OBEC: PŘEROV, ROKYTNICE	
<div>"Rekonstrukce žst. Přerov, 2. stavba"</div> <div>Koordinační příčné řezy</div>		ZAK. ČÍSLO MCO	17 - 001 - 234 - PS
		ÚČEL	PROJEKT
		DATUM	PROSINEC 2017
		FORMÁT	3 A4
		MĚŘÍTKO	1:100
KPF 23 km 187,665 810 výhybna Dluhonice		ČÁST	POŘ.Č.
		C.5	23