



SO 20-21.1  
ZASTŘEŠENÍ NÁSTUPIŠTĚ Č.2

PŘÍČNÝ ŘEZ V OSE I

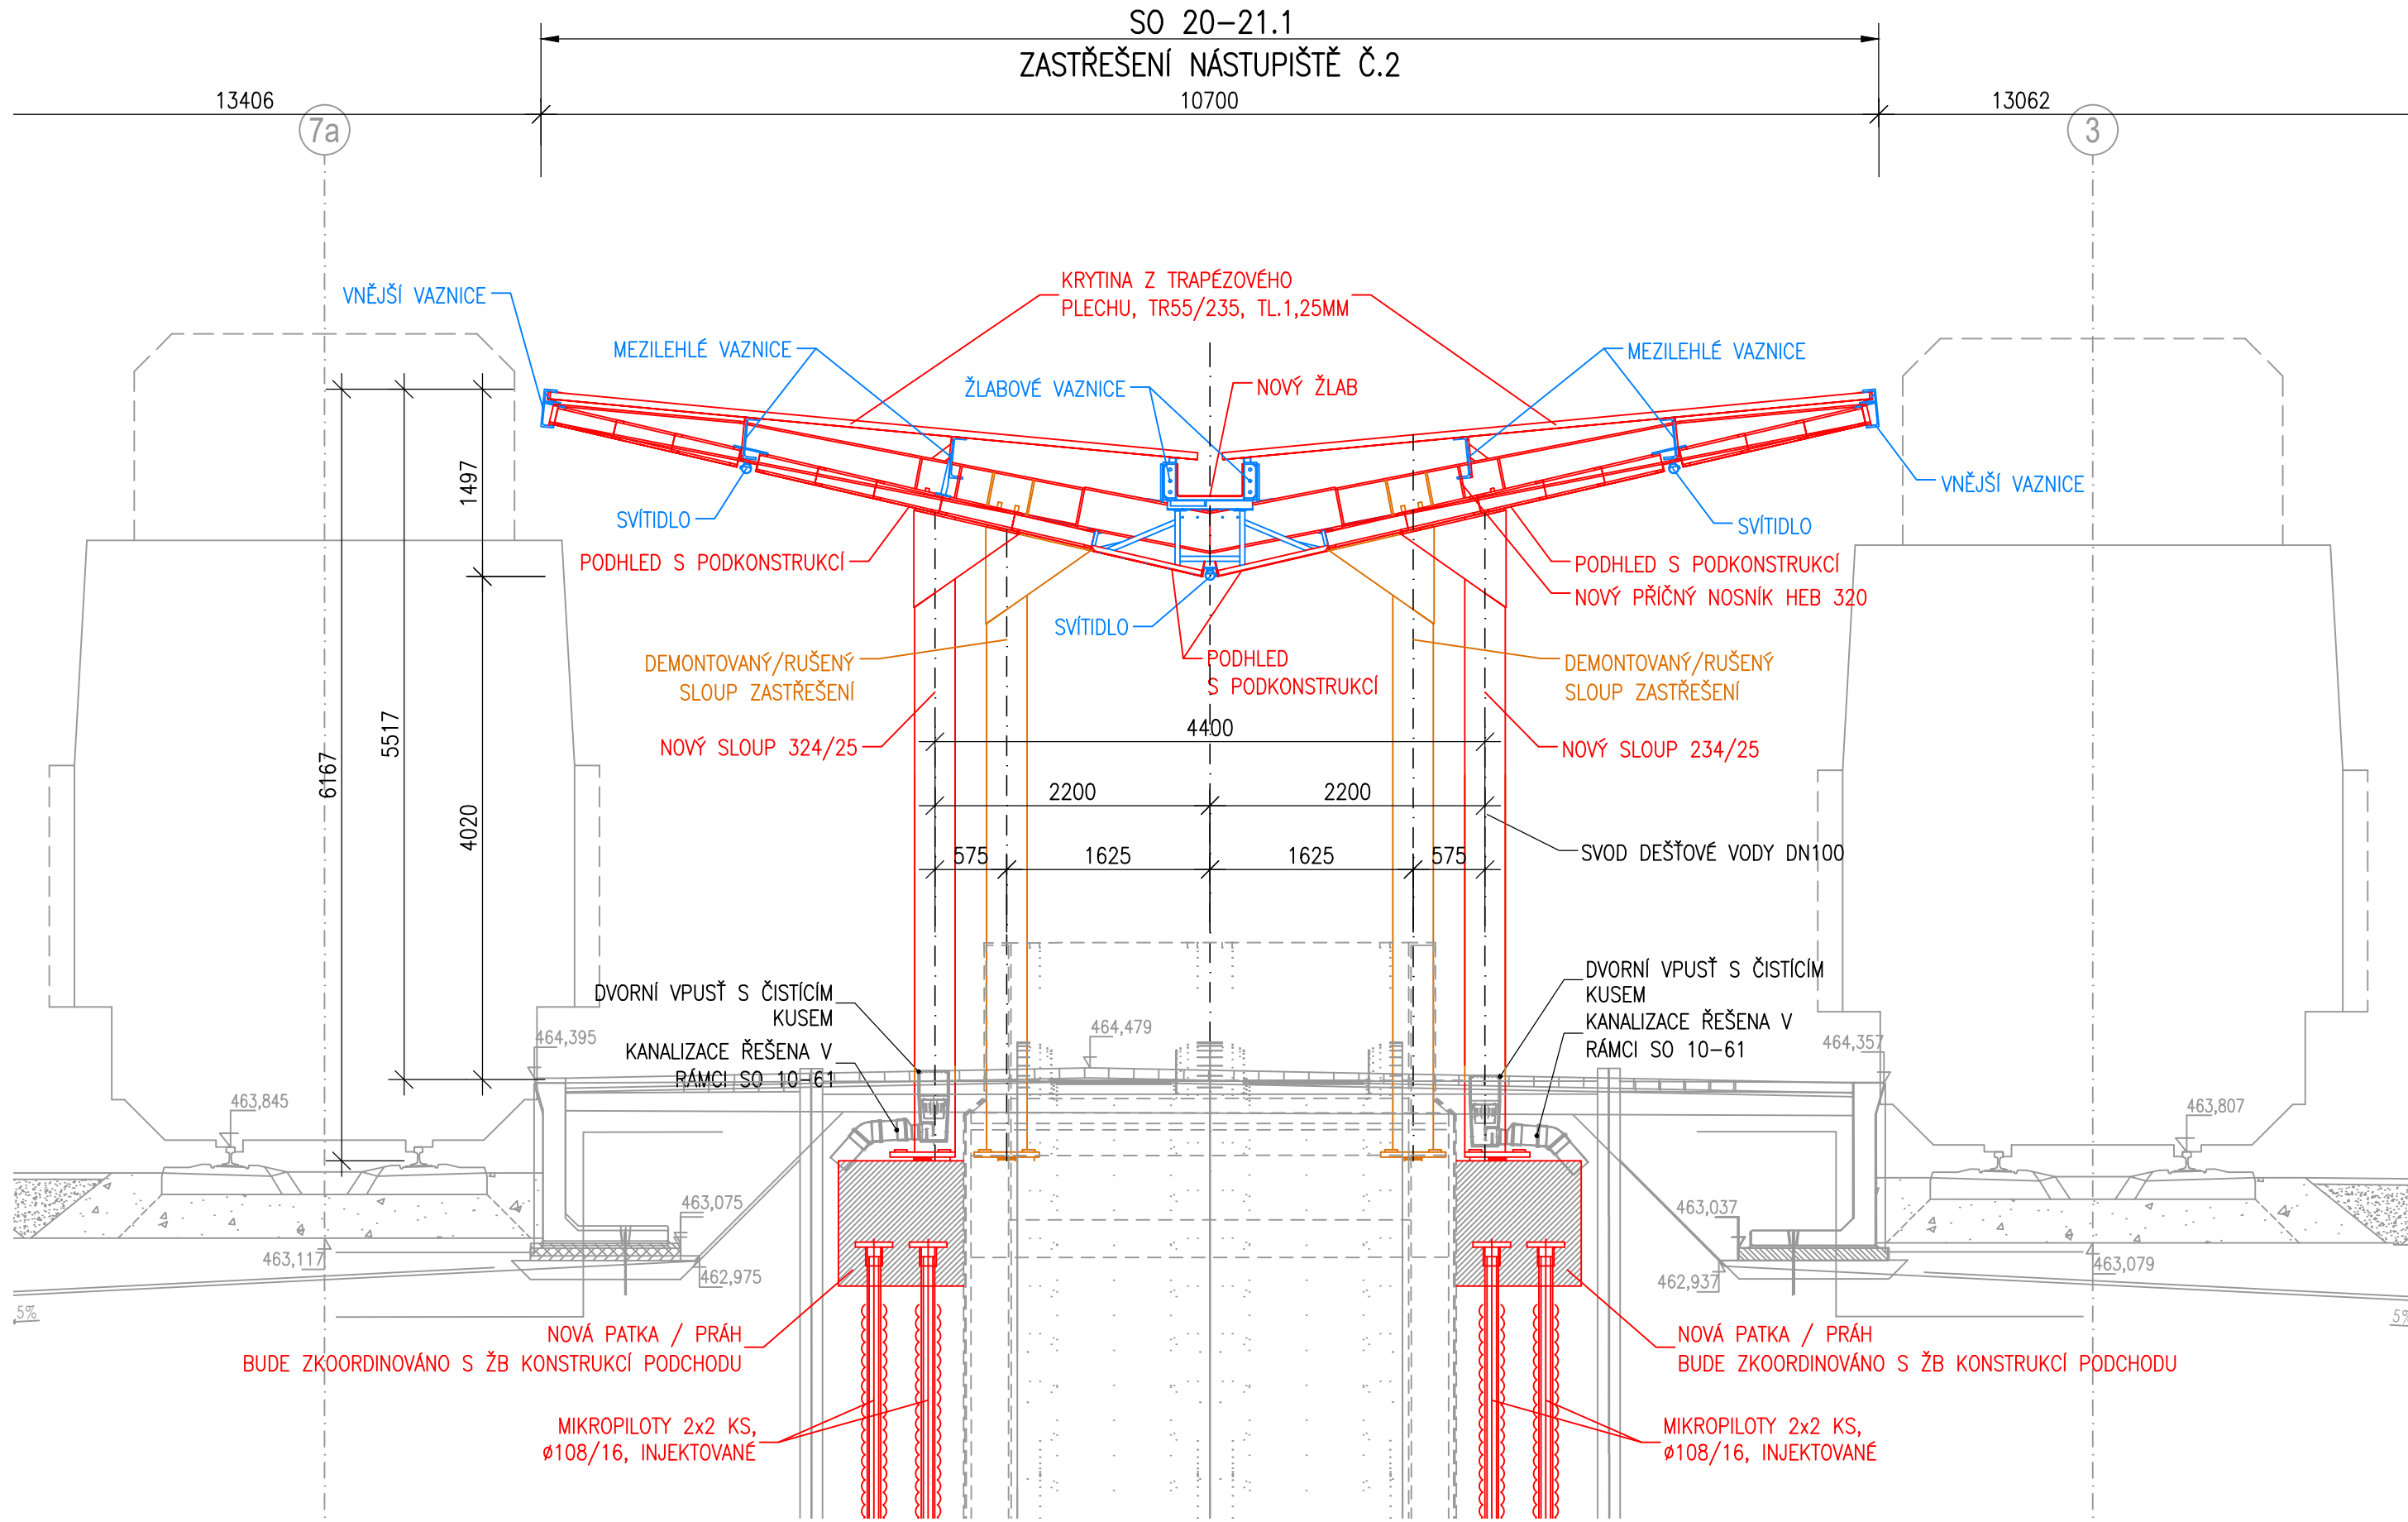

SO 20-22.1  
ZASTŘEŠENÍ NÁSTUPIŠTĚ Č.3

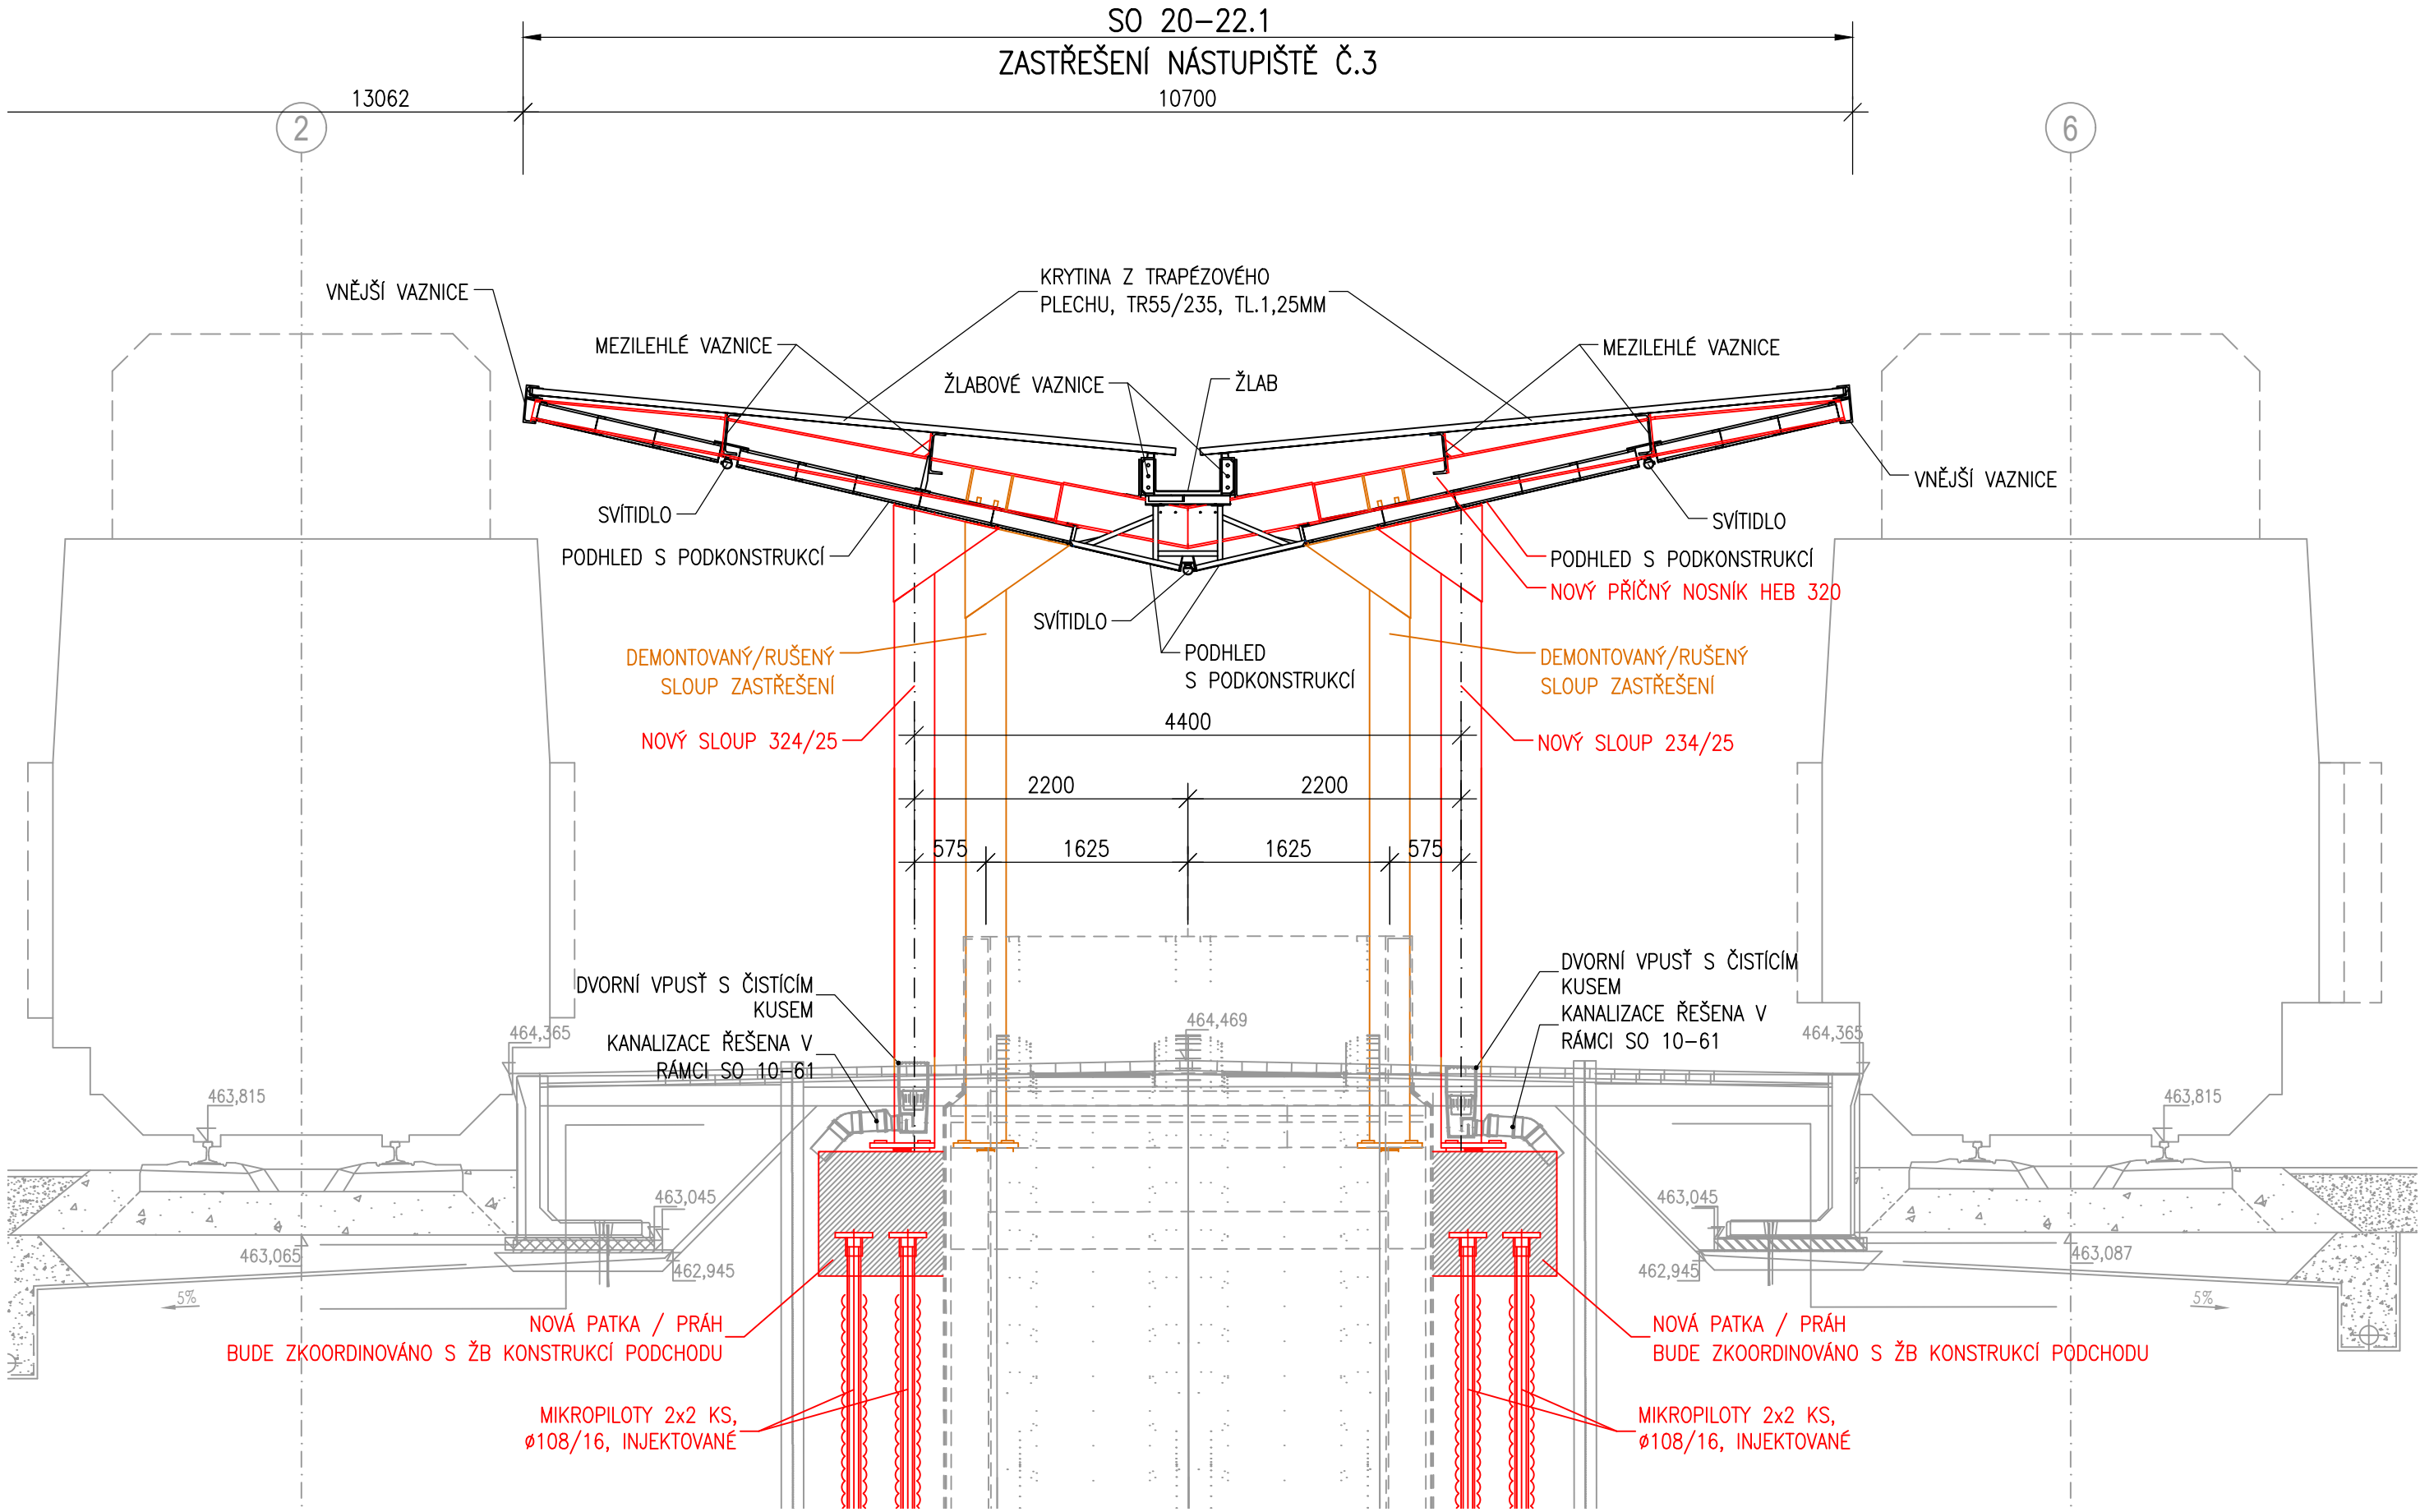

- LEGENDA
- PONECHANÉ KONSTRUKCE DLE PŮV. PROJEKTU
  - DEMONTOVANÉ A ZPĚTNĚ MONTOVANÉ KONSTRUKCE
  - DEMONTOVANÉ KONSTRUKCE
  - NOVÉ KONSTRUKCE



Spolufinancováno Evropskou unií  
Nástroj pro propojení Evropy

SO 20-21.1  
SO 20-22.1  
ČÁST E.2.2

VÝŠKOVÝ SYSTÉM BpV SOUŘADNICOVÝ SYSTÉM S-JTSK ±0,000 = xxx,xx m n. m.

Číslo změny:	Obsah změny:	Datum změny:
01	-	-
02	-	-
03	-	-

Objednatel:  
**SZDC**  
Správa železniční dopravní cesty

Správa železniční dopravní cesty, státní organizace  
Dlažďená 1003/7  
110 00 Praha 1

Generální projektant:  
**SUDOP EU**  
SUDOP EU a.s.  
Olšanská 1a, 130 80 Praha  
Tel.: +420 267 094 305  
E-mail: info@sudopeu.cz

Hlavní inženýr projektu:  
ING. STANISLAV ŽÁČEK

Garant profese:  
-

Středisko:  
PROJEKTOVÉ STŘEDISKO ÚSTÍ NAD LABEM

Vedoucí střediska:  
ING. MIROSLAV VÁNA

Odpovědný projektant SO, IO, PS:  
ING. RADEK KRUPKA

Vypracoval:  
ING. RADEK KRUPKA

Kontroloval:  
ING. PETR VIDLÁK

Název akce:  
**Modernizace ŽST Cheb**

Číslo smlouvy:  
16-176.240

Projektový stupeň:  
ZSPD

Název PS/SO:  
SO 20-21.1 Zastřešení nástupiště č.2  
SO 20-22.1 Zastřešení nástupiště č.3

Datum:  
12/2018

Číslo části:  
E.2.2

Název přílohy:  
**PŘÍČNÉ ŘEZY**

Měřítko:  
1 : 50

Počet formátů:  
5 A4

Číslo přílohy:  
05

DOKUMENT LZE UŽÍVAT POUZE VE SMYSLU PŘÍSLUŠNÉ SMLOUVY O DÍLO. ŽÁDNÁ JEHO ČÁST NEMŮŽE BYT DLE ZÁKONA č. 121/2000 Sb. KOPÍROVÁNA NEBO JINÝM ZPŮSOBEM ROZŠÍŘOVÁNA. BEZ SOUHLASU SUDOP PRAHA a.s.