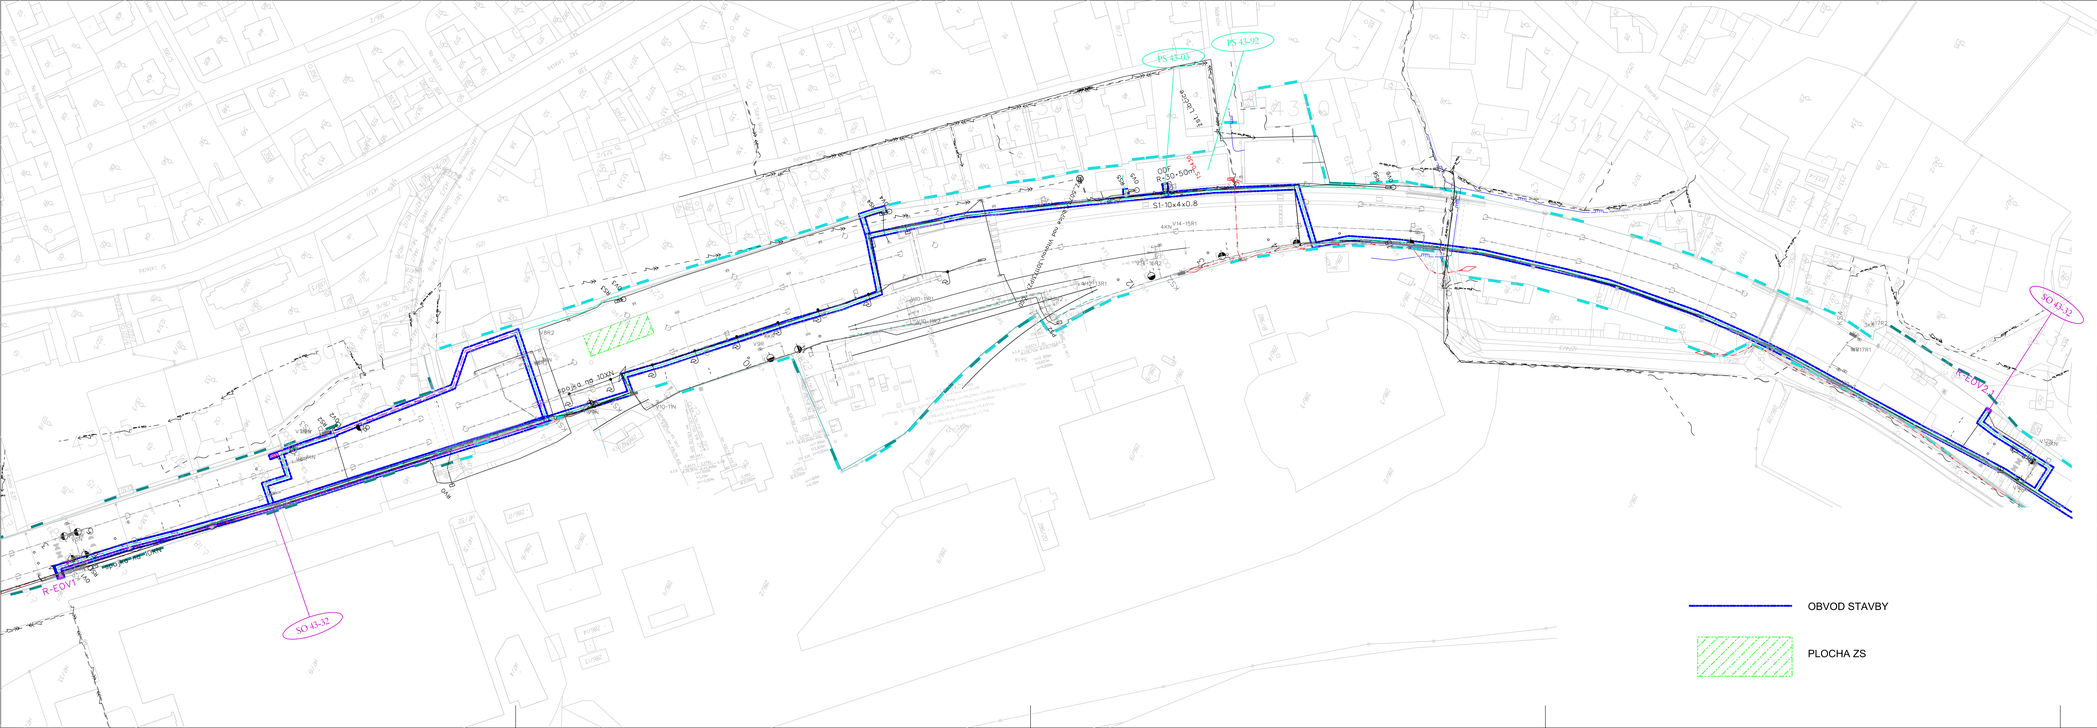

VÝŠKOVÝ SYSTÉM Bpv SOUŘADNICOVÝ SYSTÉM S-JTSK

Číslo změny:	Obsah změny:	Datum změny:
01	-	-
02	-	-
03	-	-

Investor:

Správa železniční dopravní cesty, s.o.
Dlážděná 1003/7
110 00 Praha 1

Generální projektant:

SUDOP PRAHA a.s.
Olšanská 1a, 130 80 Praha 3
tel.: +420 267 094 111
fax: +420 224 230 316
e-mail: praha@sudop.cz

Hlavní inženýr projektu:
ING. KAREL KOŠAŘ

Garant profese:
ING. KAREL KOŠAŘ

Středisko:
ELEKTROTECHNIKY, TRAKCE, SDĚLOVACÍ A ZABEZPEČOVACÍ TECHNIKY

Vedoucí střediska:	Odpovědný projektant SO, IO, PS:	Vypracoval:	Kontroloval:
ING. MARTIN RAIBR	ING. KAREL KOŠAŘ	ING. KAREL KOŠAŘ	ING. MARTIN RAIBR

Název akce:

REKONSTRUKCE A DOPLNĚNÍ EOV V ŽST ROZTOKY U PRAHY A LIBČICE NAD VLTAVOU

Číslo smlouvy: 15 526 208

Projektový stupeň: PD

Část:

KOORDINAČNÍ SITUACE STAVBY 1:1000 (ŽST LIBČICE NAD VLTAVOU)

Datum: 06.2016

Číslo části: C.2.2

DOKUMENT LZE UŽÍVAT POUZE VE SMYSLU PŘÍSLUŠNÉ SMLOUVY O DÍLO, ZNĚNÍ JEHO ČÁSTÍ NEBO JEJ JINÝM ZPŮSOBEM ROZMNOŽOVÁNÍ BEZ SOUHLASU SUDOP PRAHA a.s.