


ŽST ROZTOKY U PRAHY, MÍSTNÍ KABELIZACE

SCHÉMA ZAPOJENÍ

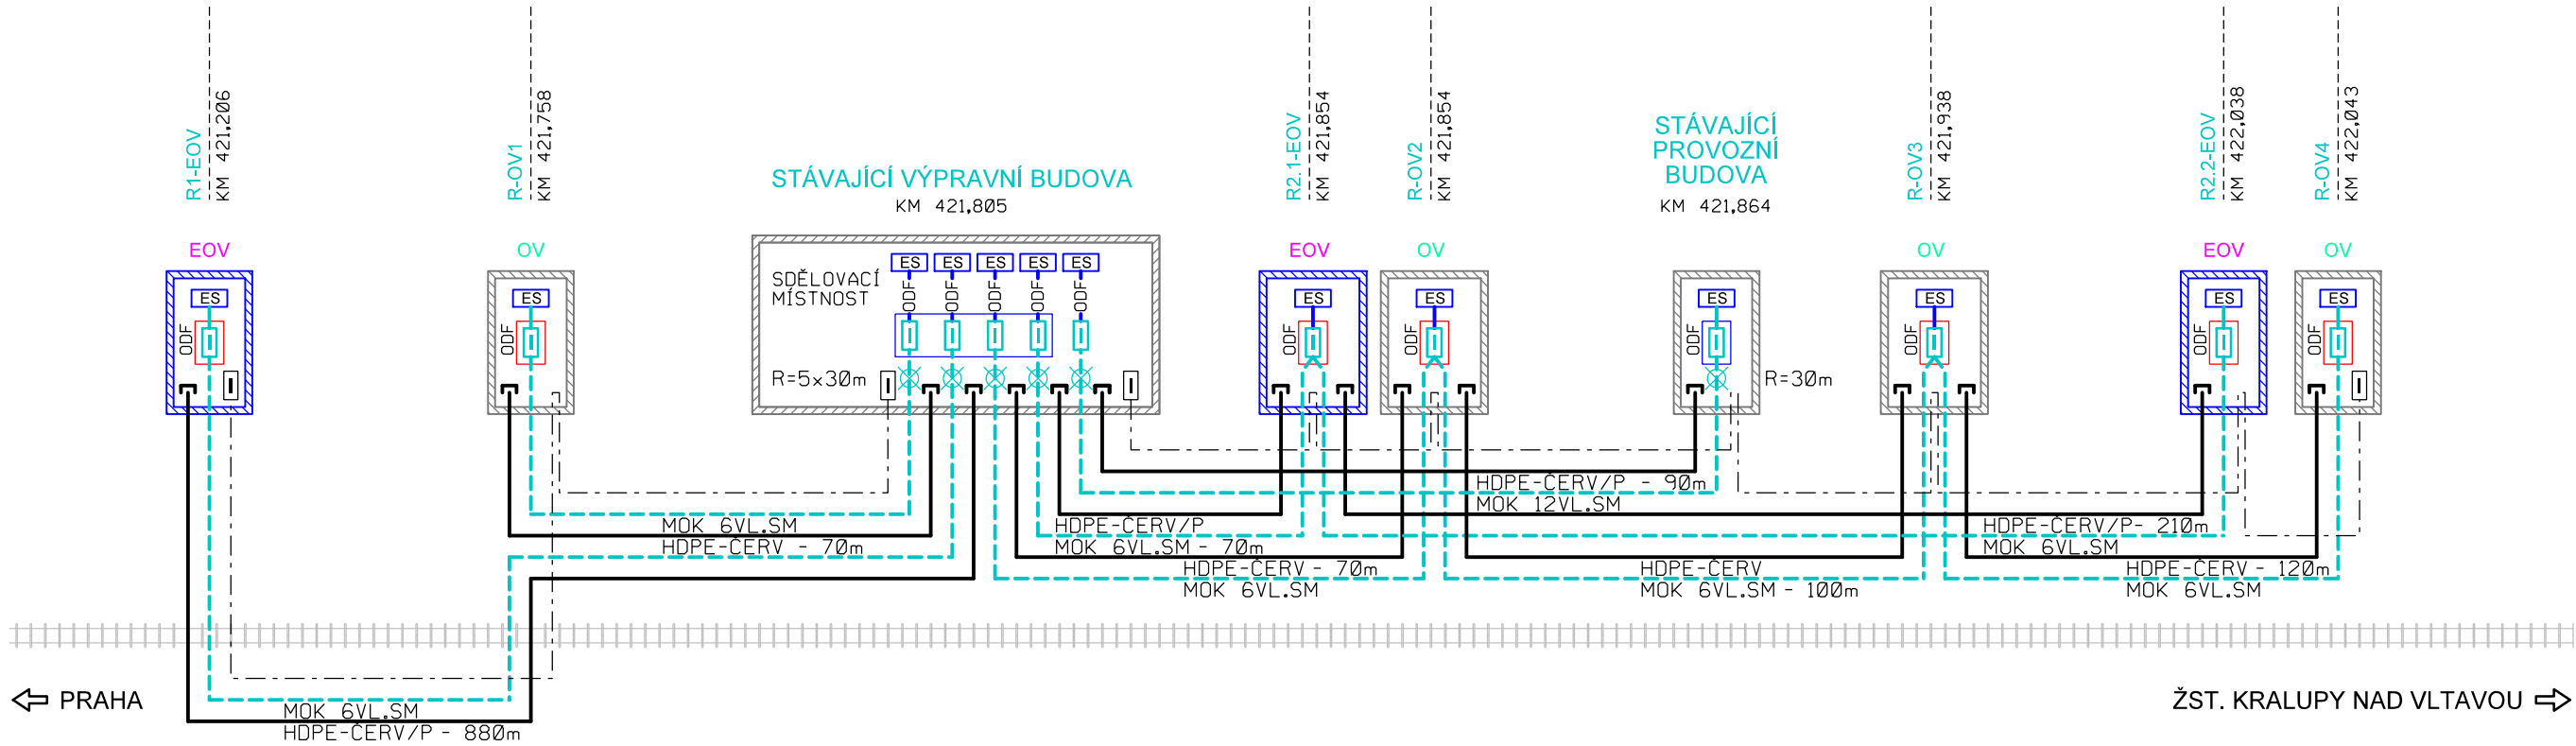

VYSVĚTLIVKY:




- ~— STÁVAJÍCÍ KABEL
- HDPE-M— TRUBKA HDPE PRO SŽDC ČERVENÁ (S PRUHY)
MOK 6VL.SM OPTICKÝ KABEL SM
- VYHLEDÁVACÍ VODIČ
- ODF— UKONČENÍ OPTICKÉHO KABELU ROZVADĚČ ODF
- I— UKONČENÍ VZHLEDÁVACÍHO VODIČE
- L— KONCOVKA NA TRUBKÁCH HDPE
- ES— ETHERNET SWITCH (ŘEŠÍ PS PŘENOSOVÝ SYSTÉM)

VÝŠKOVÝ SYSTÉM Bpv SOUŘADNICOVÝ SYSTÉM S-JTSK

Číslo změny:	Obsah změny:	Datum změny:
01	-	-
02	-	-
03	-	-

Investor:	Správa železniční dopravní cesty, s.o. Dlážděná 1003/7 110 00 Praha 1
	

Vedoucí sdružení:	SUDOP PRAHA a.s. Olšanská 1a, 130 80 Praha 3 tel.: +420 267 094 111 fax: +420 224 230 316 e-mail: praha@sudop.cz	Hlavní inženýr projektu: ING. KAREL KOŠAŘ
		Garant profese: ING. MARTIN ŠTROF

Středisko: ELEKTROTECHNIKY, TRAKCE, SDĚLOVACÍ A ZABEZPEČOVACÍ TECHNIKY			
Vedoucí střediska:		Vypracoval:	
ING. MARTIN RAIBR	ALEŠ REITERMAN	ALEŠ REITERMAN	Kontroloval: 
			ING. PETR POUPA

Název akce: REKONSTRUKCE A DOPLNĚNÍ EO V ŽST ROZTOKY U PRAHY A LIBČICE NAD VLTAVOU	Číslo smlouvy: 15 526 208	
	Projektový stupeň: PD	
Část: ŽELEZNIČNÍ SDĚLOVACÍ ZAŘÍZENÍ PS 43-01 ŽST ROZTOKY U PRAHY, MÍSTNÍ KABELIZACE	Datum: 06.2016	
	Číslo části: D.2	
	Měřítko: -	Počet formátů: 3A4
Název přílohy: ŽST ROZTOKY U PRAHY - SCHÉMA MÍSTNÍ KABELIZACE	Číslo přílohy: 2.1	