SO 05-15-06 Žst. Šternberk, TNS

Půdorys 1.NP

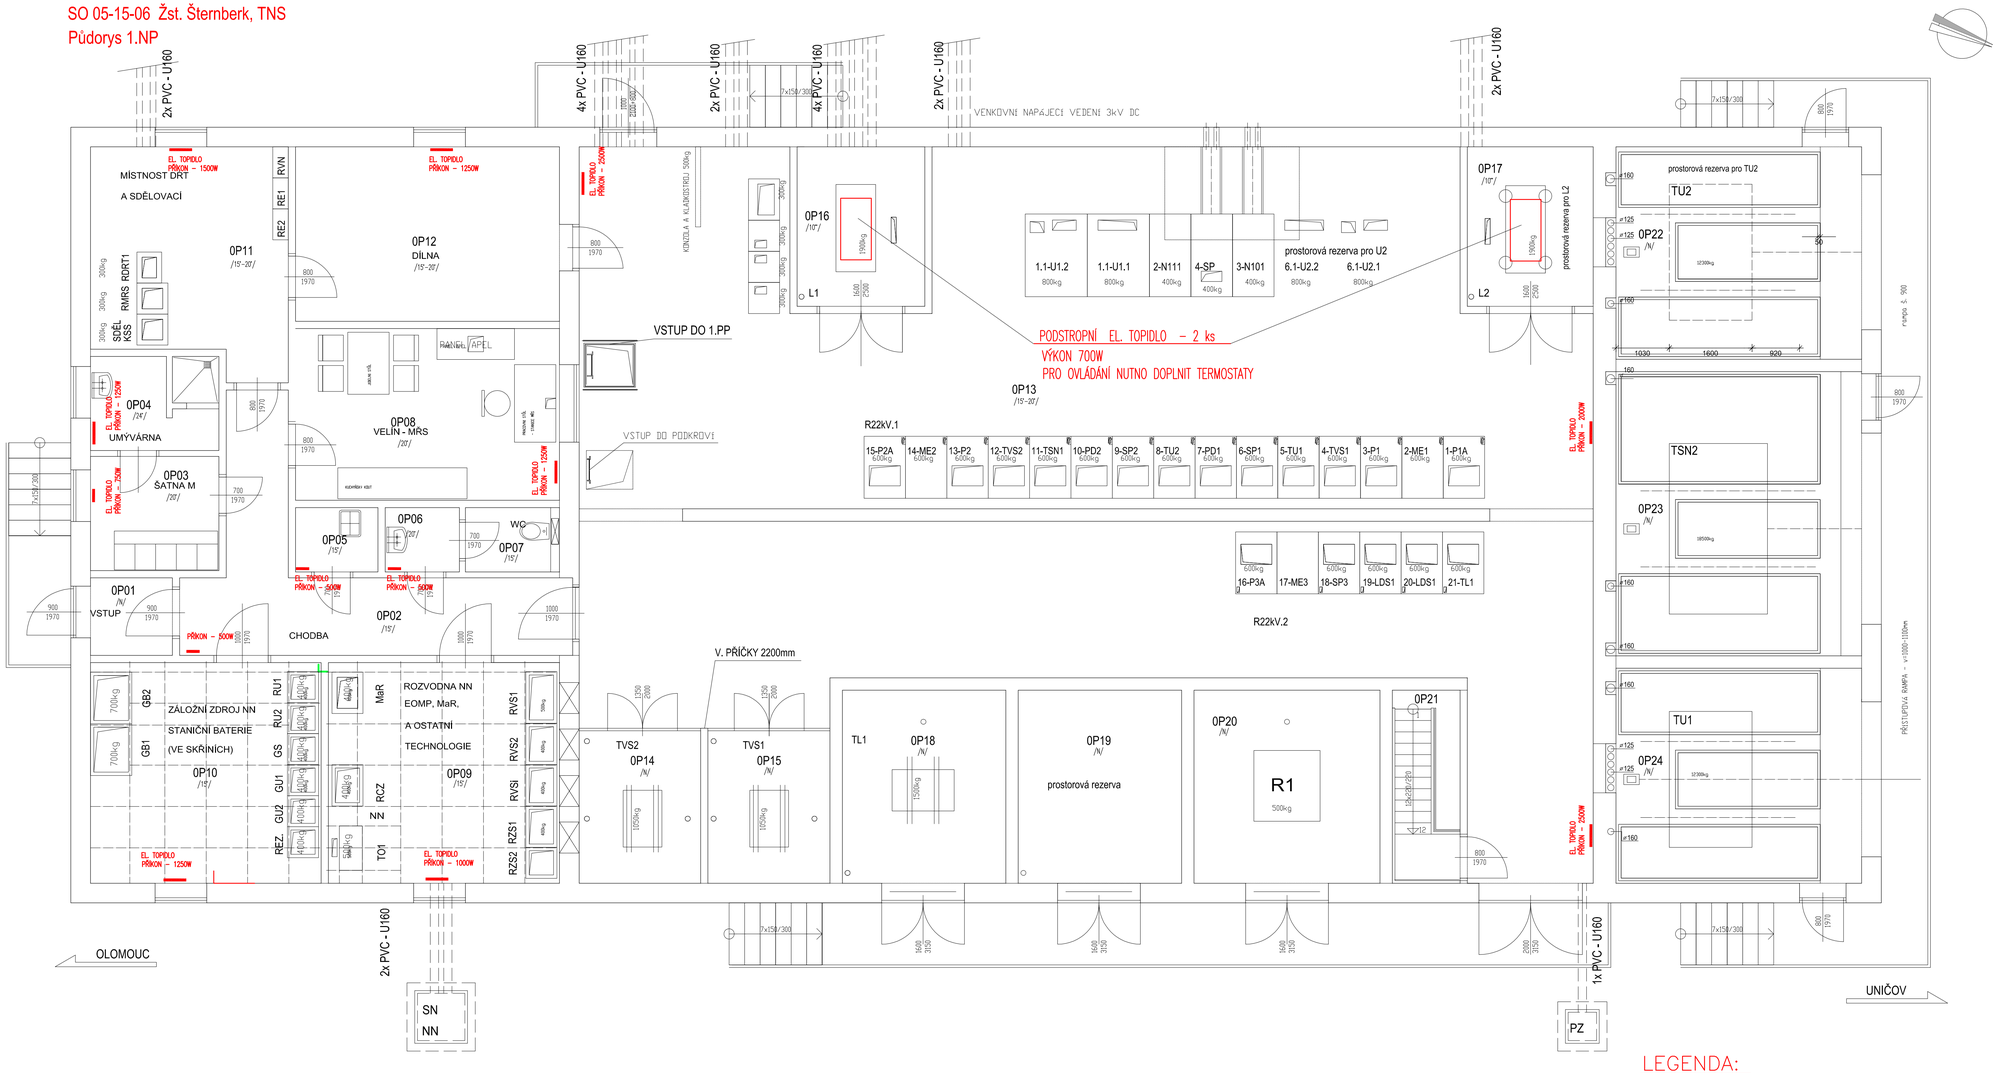

Legenda místností

Ozn.	Název místnosti	Plocha (M2)	S.V. (M)
OP 01	Zádveří	2,60	3,00
OP 02	Chodba	16,00	3,00
OP 03	Šatna mužů	5,60	3,00
OP 04	Úklidová místnost	4,60	3,00
OP 05	Šatna ženy	2,20	3,00
OP 06	Předsíň WC	2,00	3,00
OP 07	WC mužů	2,40	3,00
OP 08	Velín - MŘS	17,00	3,30
OP 09	Rozvodna NN	19,20	3,30
OP 10	Záložní zdroj NN, stanič. baterie	19,20	3,30
OP 11	Místnost DŘT a sděl. zaříz.	16,00	3,30
OP 12	Dílna	17,60	3,30
OP 13	Technologická místnost NN	160,00	4,40
OP 14	Stanoviště transformátoru TVS1	7,20	4,40
OP 15	Stanoviště transformátoru TVS2	7,20	4,40
OP 16	Stanoviště tlumivky TL1	8,00	4,40
OP 17	Stanoviště tlumivky TL2	9,50	4,40
OP 18	Stanoviště odporníku R1	9,50	4,40
OP 19	Prostorová rezerva	9,50	4,40
OP 20	Stanoviště odporníku R2	9,50	4,40
OP 21	Schodiště do 1.pp	5,80	4,40
OP 22	Stanoviště transformátoru TU1	21,50	4,65
OP 23	Stanoviště transformátoru TSN2	27,50	7,97
OP 24	Stanoviště transformátoru TU2	21,50	4,65
RV 01	Rampa vstupní	5,22	
RV 02	Rampa k odpomíkům	20,50	
RV 03	Rampa k trakčním trafům	25,10	

+0,000 = 257,250 m n.m. BPV

Výpis ocelových prvků:

EVROPSKÁ UNIE
Evropské strukturální a investiční fondy
Operační program Doprava

Ministerstvo dopravy
Státní fond dopravní infrastruktury

			ČÍSLO SOUPRAVY:
		PO PŘIPOMÍNKOVÉM ŘÍZENÍ	
REVIZE Č.	DATUM	ZMĚNA	

SUDOP PLZEŇ
Olšanská 1a
130 80 Praha 3
Česká republika
tel.: +420 267 094 305
IDDS: gi4w9x7
e-mail : info@sudoppraha.cz

SUDOP PRAHA
Olšanská 1a
130 80 Praha 3
Česká republika
tel.: +420 267 094 111
IDDS: nd9qfty
e-mail : praha@sudop.cz

MCO MORAVIA CONSULT Olomouc a.s.
LEGIONÁŘSKÁ 1085/8 , 779 00 Olomouc
tel.: +420 585 570 444
IDS: kjee9md
e-mail: moravia@moravia.cz
http://www.moravia.cz

OBJEDNATEL	SŽDC Správa železniční dopravní cesty, státní organizace v zastoupení: SŽDC, s.o., Stavební správa východ, Nerudova 1, 772 58 Olomouc	
HLAVNÍ INŽENÝR PROJEKTU	ING. STANISLAV VÁVRA	G. ŘEDITEL MORAVIA CONSULT Olomouc a.s. ING. VÁCLAV KRATOCHVÍL
ODPOVĚDNÝ PROJ. OBJ., PS	NAVRHL, VYPRACOVAL	KONTROLOVAL
ING.VLADIMÍR KOPP	PAVEL MAREČEK	
KRAJ: OLOMOUCKÝ	POVĚŘENÝ OÚ:	OBEC: BOHUŇOVICE

"Elektrizace a zkapacitnění trati Uničov (včetně) - Olomouc"

SO 05-15-06 Žst. Šternberk, TNS

Vytápění

ZAK. ČÍSLO MCO	17-105-235-PS
ÚČEL	DSP
DATUM	PROSINEC 2018
FORMÁT	10 A4
MĚŘÍTKO	M 1:50
ČÁST	E.3.2
POŘ.Č.	6.05

PŮDORYS - 1.NP

LEGENDA:

EL. TOPIDLO S EL. TERMOSTATEM
VÝKON ++++W

PODSTROPNÍ EL. TOPIDLO
VÝKON ++++W
PRO OVLÁDÁNÍ NUTNO DOPLNIT TERMOSTATEM