




ROZVOD VODY - ROZVINUTÉ ŘEZY 1 : 50

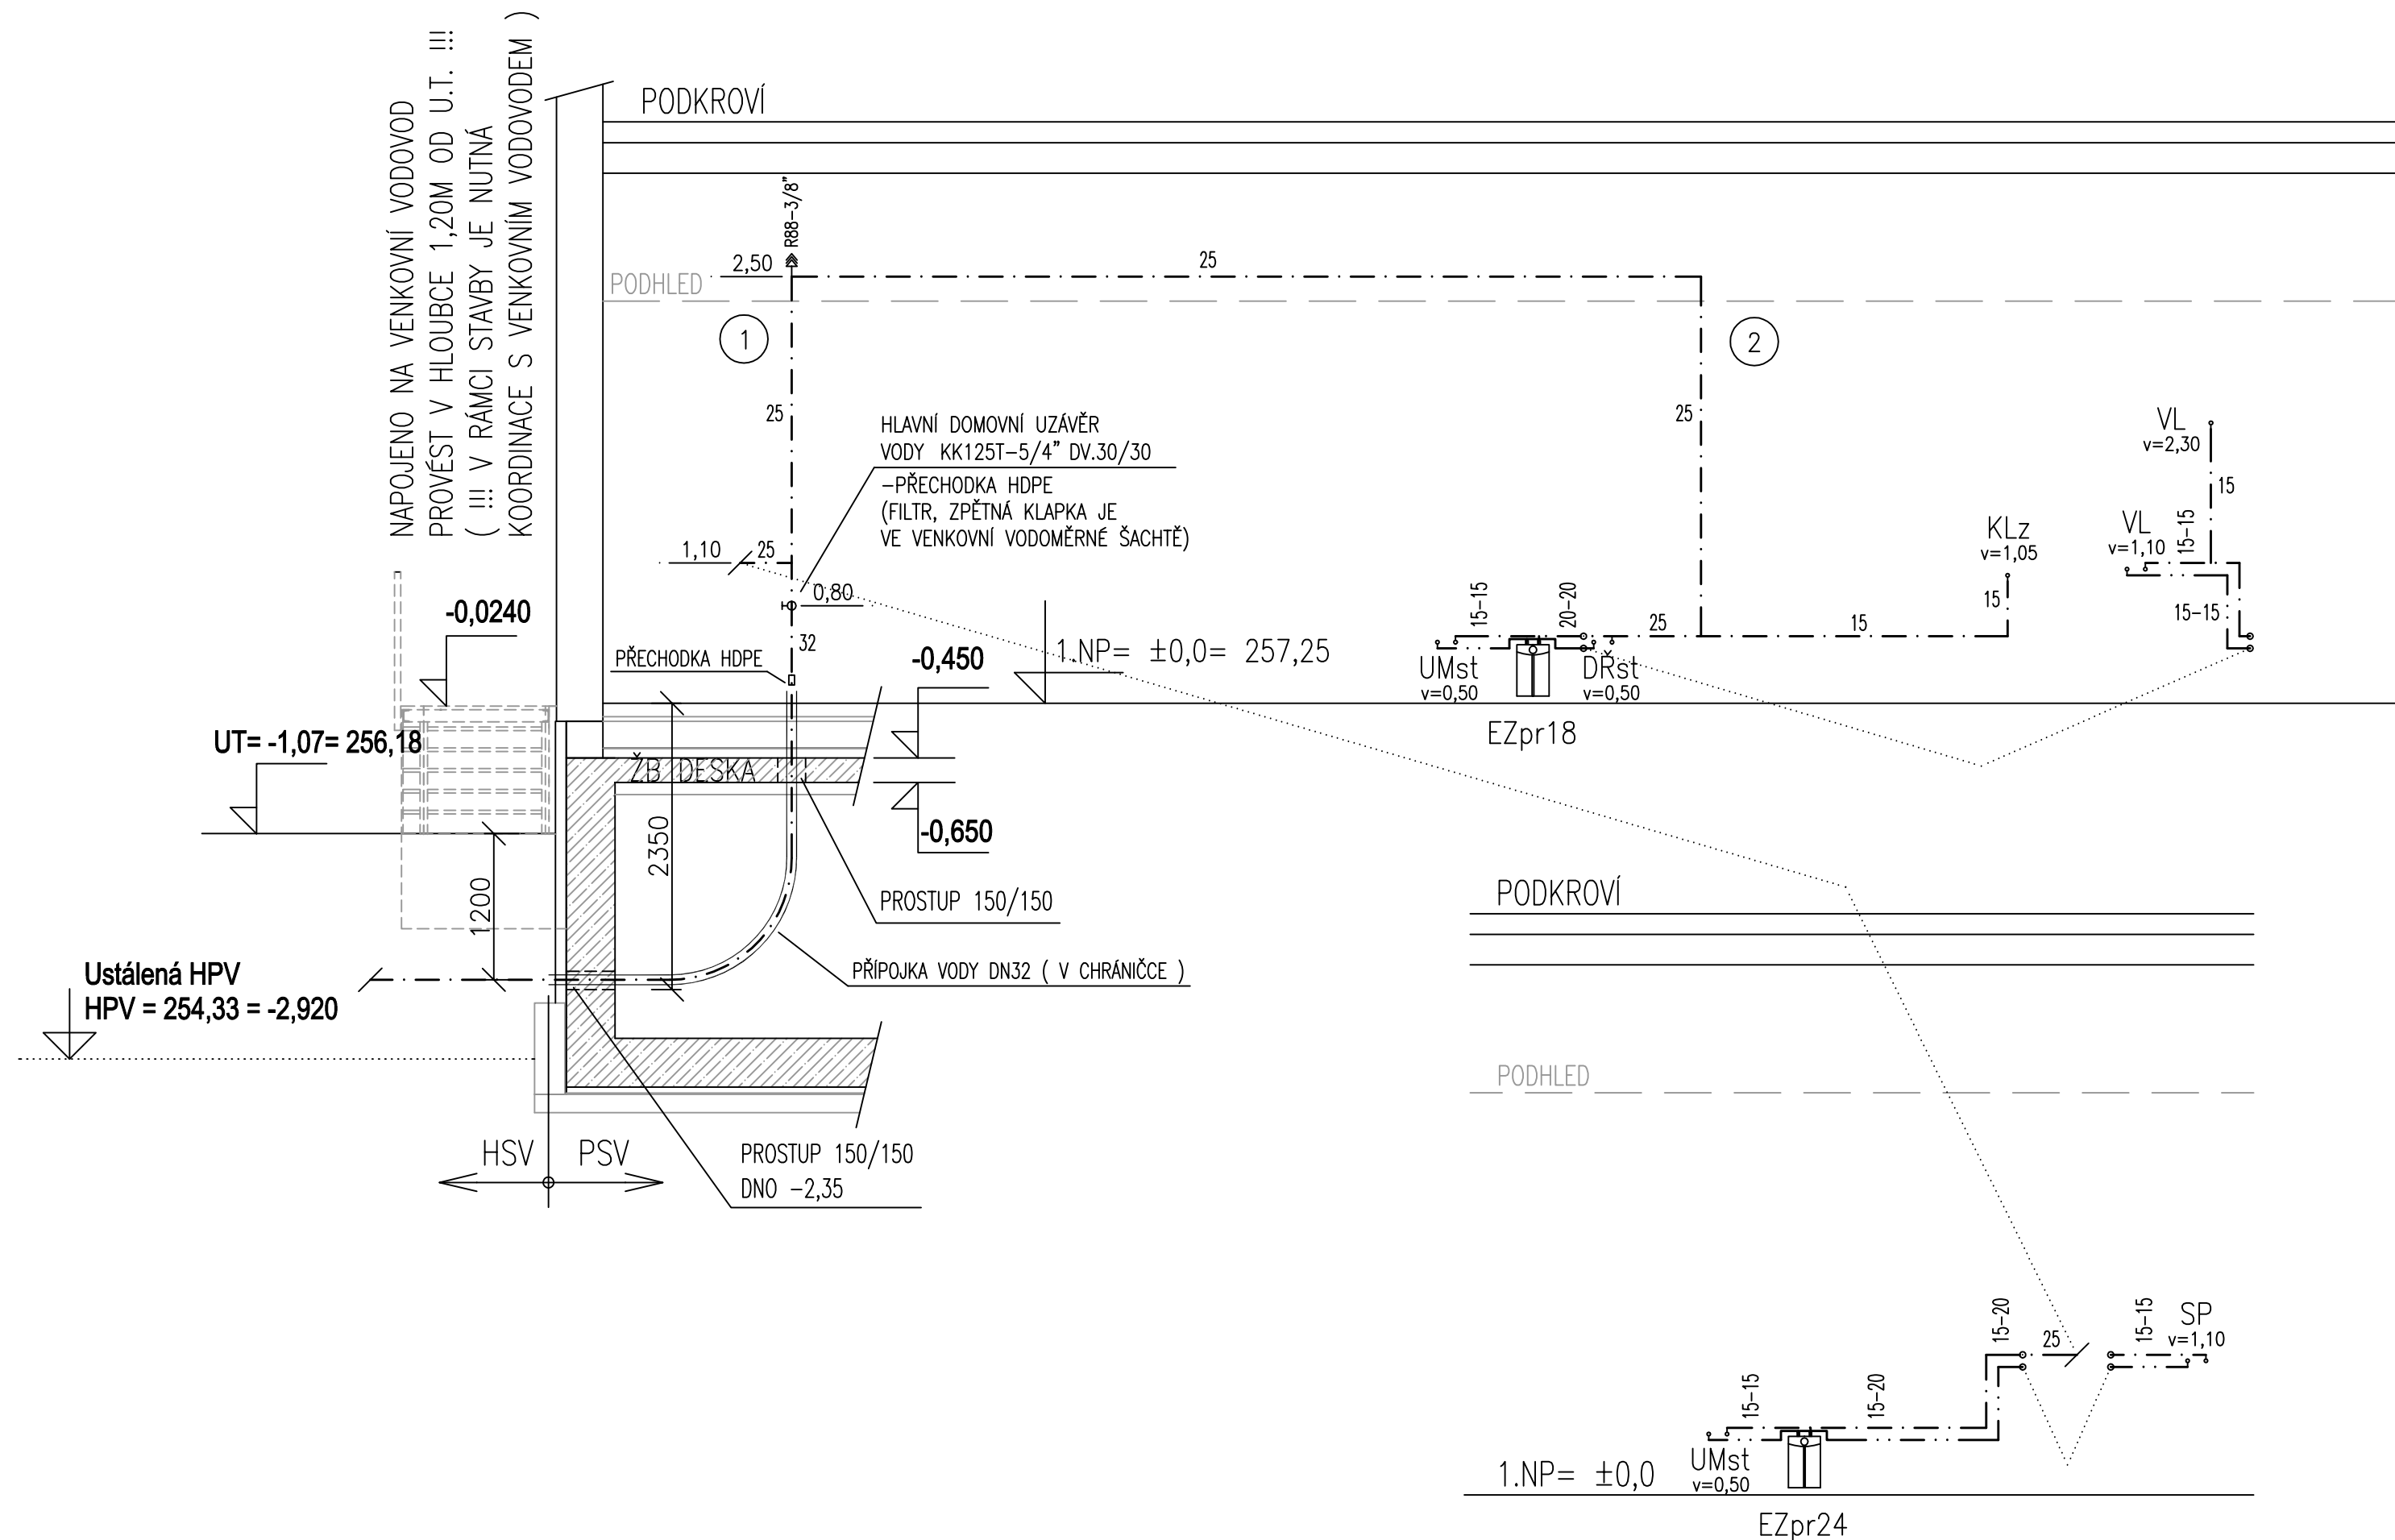

avy
vní

			ČÍSLO SOUPRAVY:
		PO PŘIPOMÍNKOVÉM ŘÍZENÍ	
REVIZE Č.	DATUM	ZMĚNA	

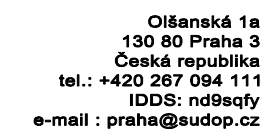

OBJEDNATEL	<div><div>Správa železniční dopravní cesty</div></div> <div>Správa železniční dopravní cesty, státní organizace v zastoupení: SZDC, s.o., Stavební správa východ, Nerudova 1, 772 58 Olomouc</div>		
HLAVNÍ INŽENÝR PROJEKTU	ING. STANISLAV VÁVRA		G. ŘEDITEL MORAVIA CONSULT Olomouc a.s. ING. VÁCLAV KRATOCHVÍL
ODPOVĚDNÝ PROJ. OBJ., PS	NAVRHL, VYPRACOVAL		EXTERNÍ SUBDODAVATEL
Ing. Lubomír Cipris	Ing. Lubomír Cipris		ING. LUBOMÍR CIPRIS  Projektování staveb
KRAJ: OLOMOUCKÝ	POVĚŘENÝ OÚ: ŠTERNBERK		OPEC: ŠTERNBERK
<div>"Elektrizace a zkapacitnění trati Uničov (včetně) - Olomouc" SO 05-15-06 Žst. Šternberk, TNS Zdravotně technické instalace</div>			ZAK. ČÍSLO MCO17-105-235-PS
			ÚČELDSP
			DATUMPROSINEC 2018
			FORMÁT3 A4
			MĚŘITKO1:50
ROZVOD VODY			ČÁSTE.3.2POŘ.Č.4.06