


PŘEHLEDOVÉ SCHÉMA NAPÁJENÍ VÝPRAVNÍ BUDOVA BOHUŇOVICE

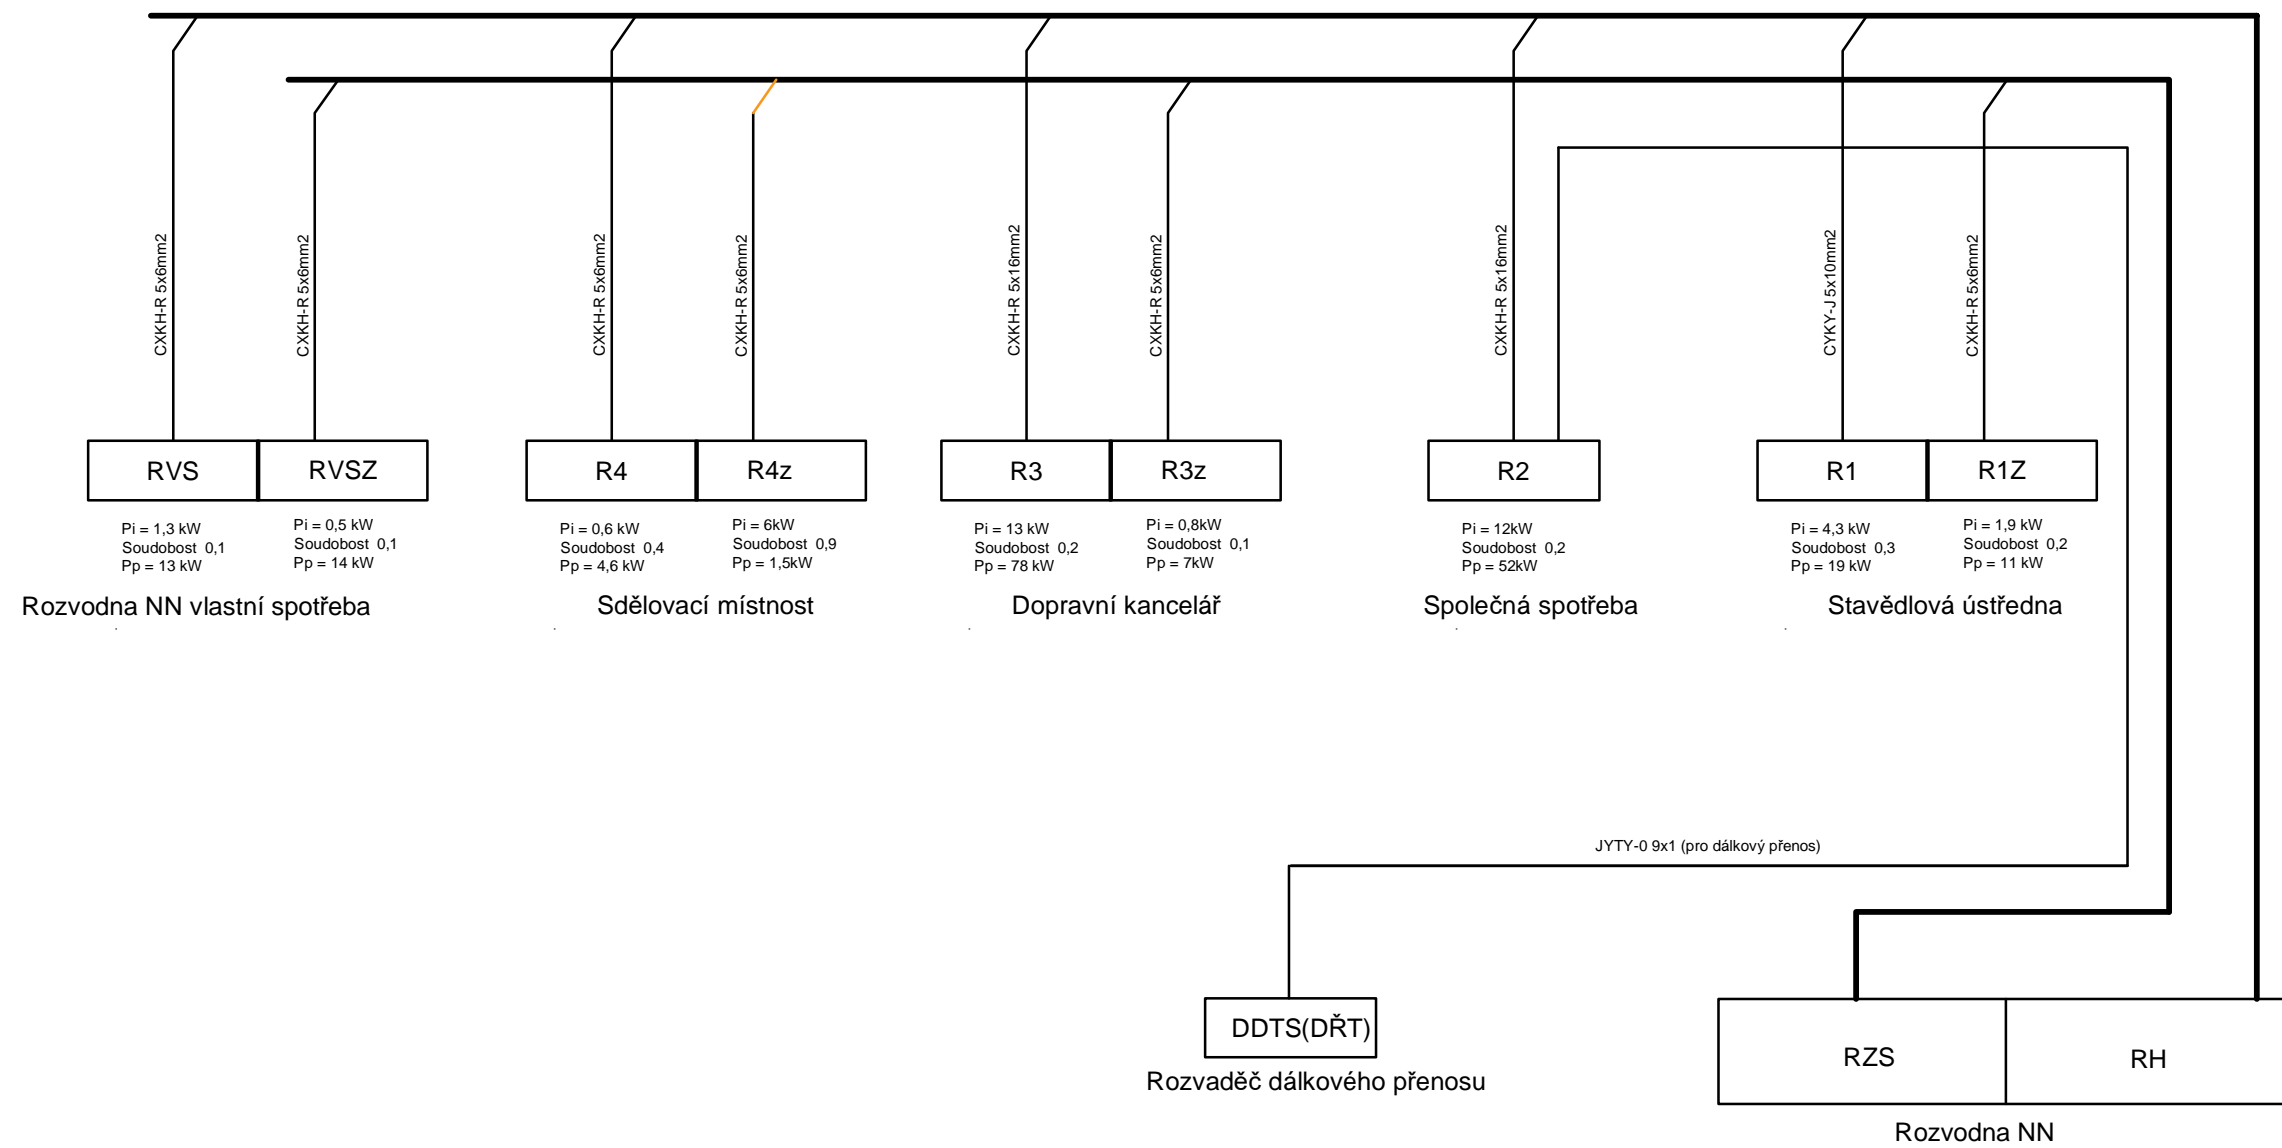

Rozvodná soustava: 3NPE, TN-S, 230V/400V/50Hz



EVROPSKÁ UNIE
Evropské strukturální a investiční fondy
Operační program Doprava

Ministerstvo dopravy
Státní fond dopravní
infrastruktury



| | | | |
|-----------|-------|-------------------------|-----------------|
| | | | ČÍSLO SOUPRAVY: |
| | | | |
| | | PO PŘIPOMÍNKOVÉM ŘÍZENÍ | |
| REVIZE Č. | DATUM | ZMĚNA | |



**Olšanská 1a
130 80 Praha 3
Česká republika
tel.: +420 267 094 305
IDDS: gi4w9x7
e-mail : info@sudopeu.cz**





Olšanská 1a
130 80 Praha 3
Česká republika
tel.: +420 267 094 111
IDDS: nd9sqfy
e-mail : praha@sudop.cz



MORAVIA CONSULT Olomouc a.s.
LEGIONÁŘSKÁ 1085/8 , 779 00 Olomouc

tel.: +420 585 570 444
IDS: kjee9md
e-mail: moravia@moravia.cz
<http://www.moravia.cz>

| | | | | | |
|---|--|---|--|--|--|
| OBJEDNATEL | |  <small>Správa železniční dopravní cesty</small> | | Správa železniční dopravní cesty, státní organizace v zastoupení: SZDC, s.o., Stavební správa východ, Nerudova 1, 772 58 Olomouc | |
| HLAVNÍ INŽENÝR PROJEKTU | | ING. STANISLAV VÁVRA  | | G. ŘEDITEL MORAVIA CONSULT Olomouc a.s. ING. VÁCLAV KRATOCHVÍL | |
| ODPOVĚDNÝ PROJ. OBJ., PS | | NAVRHL, VYPRACOVAL | | EXTERNÍ SUBDODAVATEL | |
| ING. MARTIN VESELÝ | | ING. MARTIN VESELÝ | | ING. MARTIN VESELÝ | |
| KRAJ: OLOMOUCKÝ | | POVĚŘENÝ OÚ: OLOMOUC | | OBEC: BOHUŇOVICE | |
| "Elektrizace a zkapacitnění trati Uničov (včetně) - Olomouc" SO 03-15-01.1 Žst. Bohuňovice, VB Umělé osvětlení a vnitřní silnoproudé rozvody | | ZAK. ČÍSLO MCO | | 17-105-235-PS | |
| | | ÚČEL | | DSP | |
| | | DATUM | | PROSINEC 2018 | |
| | | FORMÁT | | 4 x A4 | |
| | | MĚŘÍTKO | | 1:100 | |
| PŘEHLEDOVÉ SCHÉMA NAPÁJENÍ | | ČÁST | | POŘ.Č. | |
| | | E.2.1 | | 8.05 | |