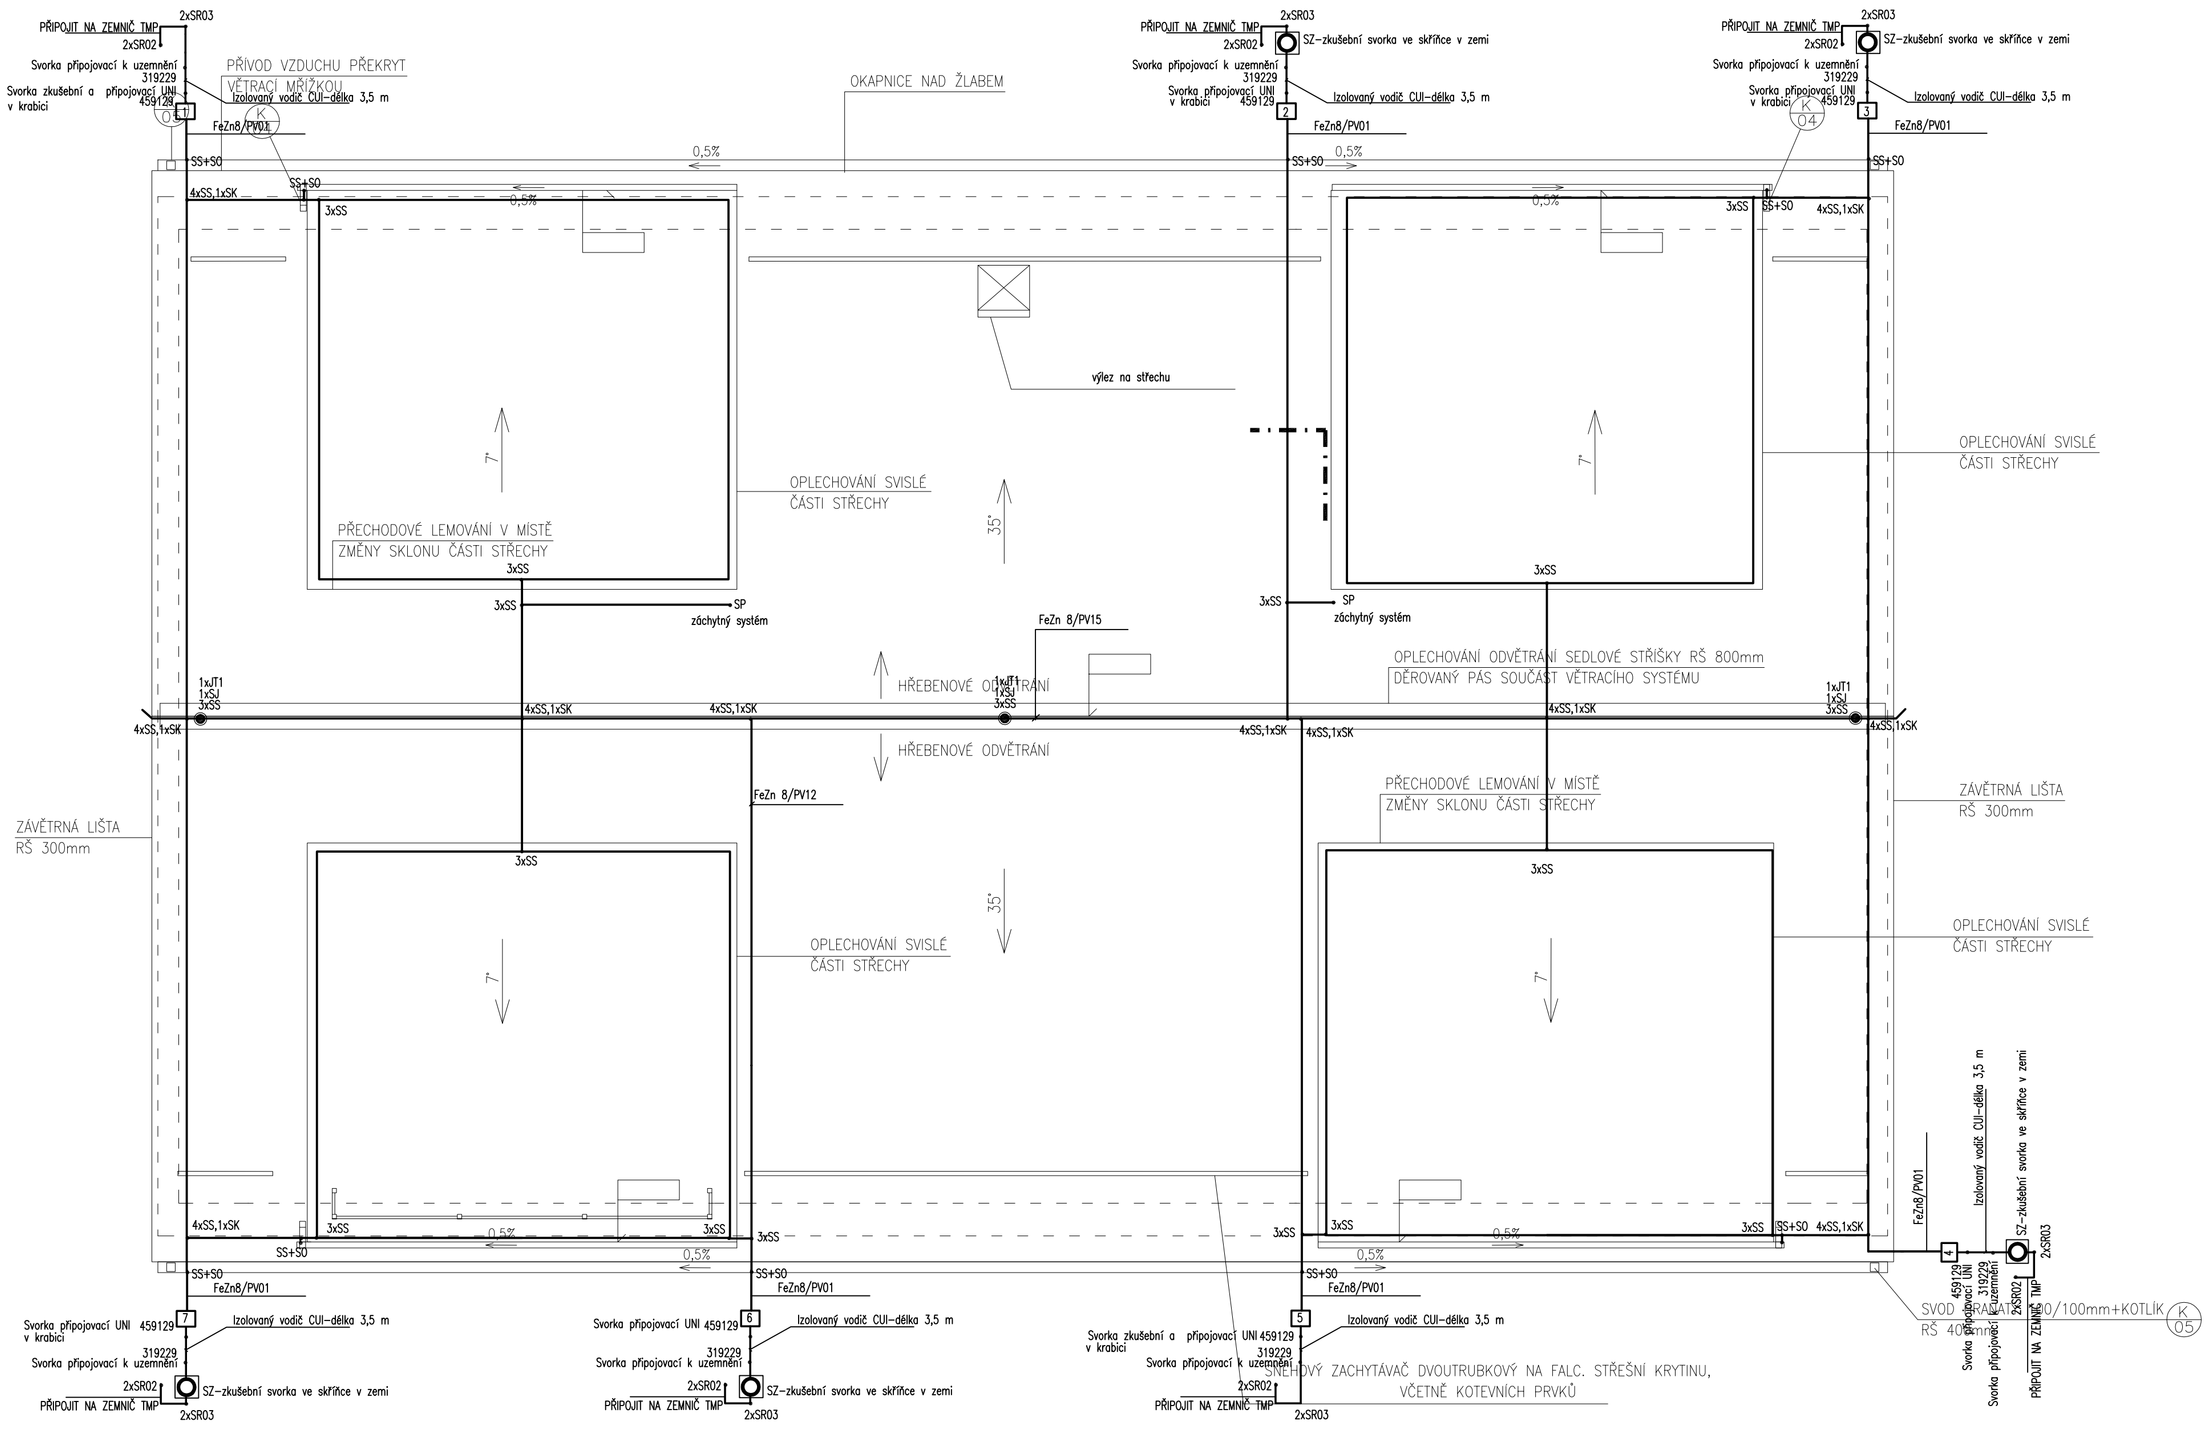

JÍMACÍ VEDENÍ NAVRŽENO OCHRANNÝM ÚHLEM , VALÍCÍ SE KOULÍ A MŘÍŽOVÝM VODIČEM FeZn8 VE TŘÍDĚ LPS II.
JÍMACÍ VEDENÍ ULOŽIT NA TYPOVÉ PODPĚRKY S MAXIMÁLNÍ ROZTEČÍ 1,0 M
SVODY NAD ZEMÍ DO VÝŠE 3,5 M PROVÉST IZOLOVANÝM VODIČEM CUI.
JÍMACÍ SOUSTAVU PROPOJIT NA ZEMNIČ SOUSTAVU SILNOPROUDU–TECHNOLOGIE
ZEMNÍ ODPOR POR UZEMNĚNÍ OCHRANY PŘED BLESKEM– MAX. 10 OHMŮ

EVROPSKÁ UNIE
Evropské strukturální a investiční fondy
Operační program Doprava

Ministerstvo dopravy
Státní fond dopravní infrastruktury

			ČÍSLO SOUPRAVY:
		PO PŘIPOMÍNKOVÉM ŘÍZENÍ	
REVIZE Č.	DATUM	ZMĚNA	

SUDOP EU
Olšanská 1a
130 80 Praha 3
Česká republika
tel.: +420 267 094 305
IDDS: gi4w9x7
e-mail : info@sudopeu.cz

SUDOP PRAHA
Olšanská 1a
130 80 Praha 3
Česká republika
tel.: +420 267 094 111
IDDS: nd9sqfy
e-mail : praha@sudop.cz

MORAVIA CONSULT Olomouc a.s.
LEGIONÁŘSKÁ 1085/8 , 779 00 Olomouc
tel.: +420 585 570 444
IDS: kjee9md
e-mail: moravia@moravia.cz
http://www.moravia.cz

OBJEDNATEL	Správa železniční dopravní cesty, státní organizace v zastoupení: SŽDC, s.o., Stavební správa východ, Nerudova 1, 772 58 Olomouc		
HLAVNÍ INŽENÝR PROJEKTU	ING. STANISLAV VÁVRA	G. ŘEDITEL MORAVIA CONSULT Olomouc a.s.	ING. VÁCLAV KRATOCHVÍL
ODPOVĚDNÝ PROJ. OBJ., PS	NAVRHL, VYPRACOVAL	KONTROLOVAL	
ING. MIROSLAV TUREK	ANNA KRAKOVSKÁ A.	ANNA KRAKOVSKÁ A.	
KRAJ: OLOMOUCKÝ	POVĚŘENÝ OÚ: OLOMOUC	OBEC: OLOMOUC	
"Elektrizace a zkapacitnění trati Uničov (včetně) - Olomouc"		ZAK. ČÍSLO MCO	17-105-235-PS
		ÚČEL	DSP
		DATUM	PROSINEC 2018
SO 01-15-01 Žst. Olomouc, TMP Hromosvod		FORMÁT	8 A4
		MĚŘÍTKO	1:50
PŮDORYS STŘECHY		ČÁST E.3.2	POŘ.Č. 9.02