

PODÉLNÝ PROFIL

M 1 : 50/50

TVAROVKY

KÓTA DNA POTRUBÍ
(OD PODLAHY 1.NP)


S.R.

STANIČENÍ m


OZNAČENÍ VĚTVÍ

SKLON % DÉLKA m


PROFIL mm MAT DÉLKA m

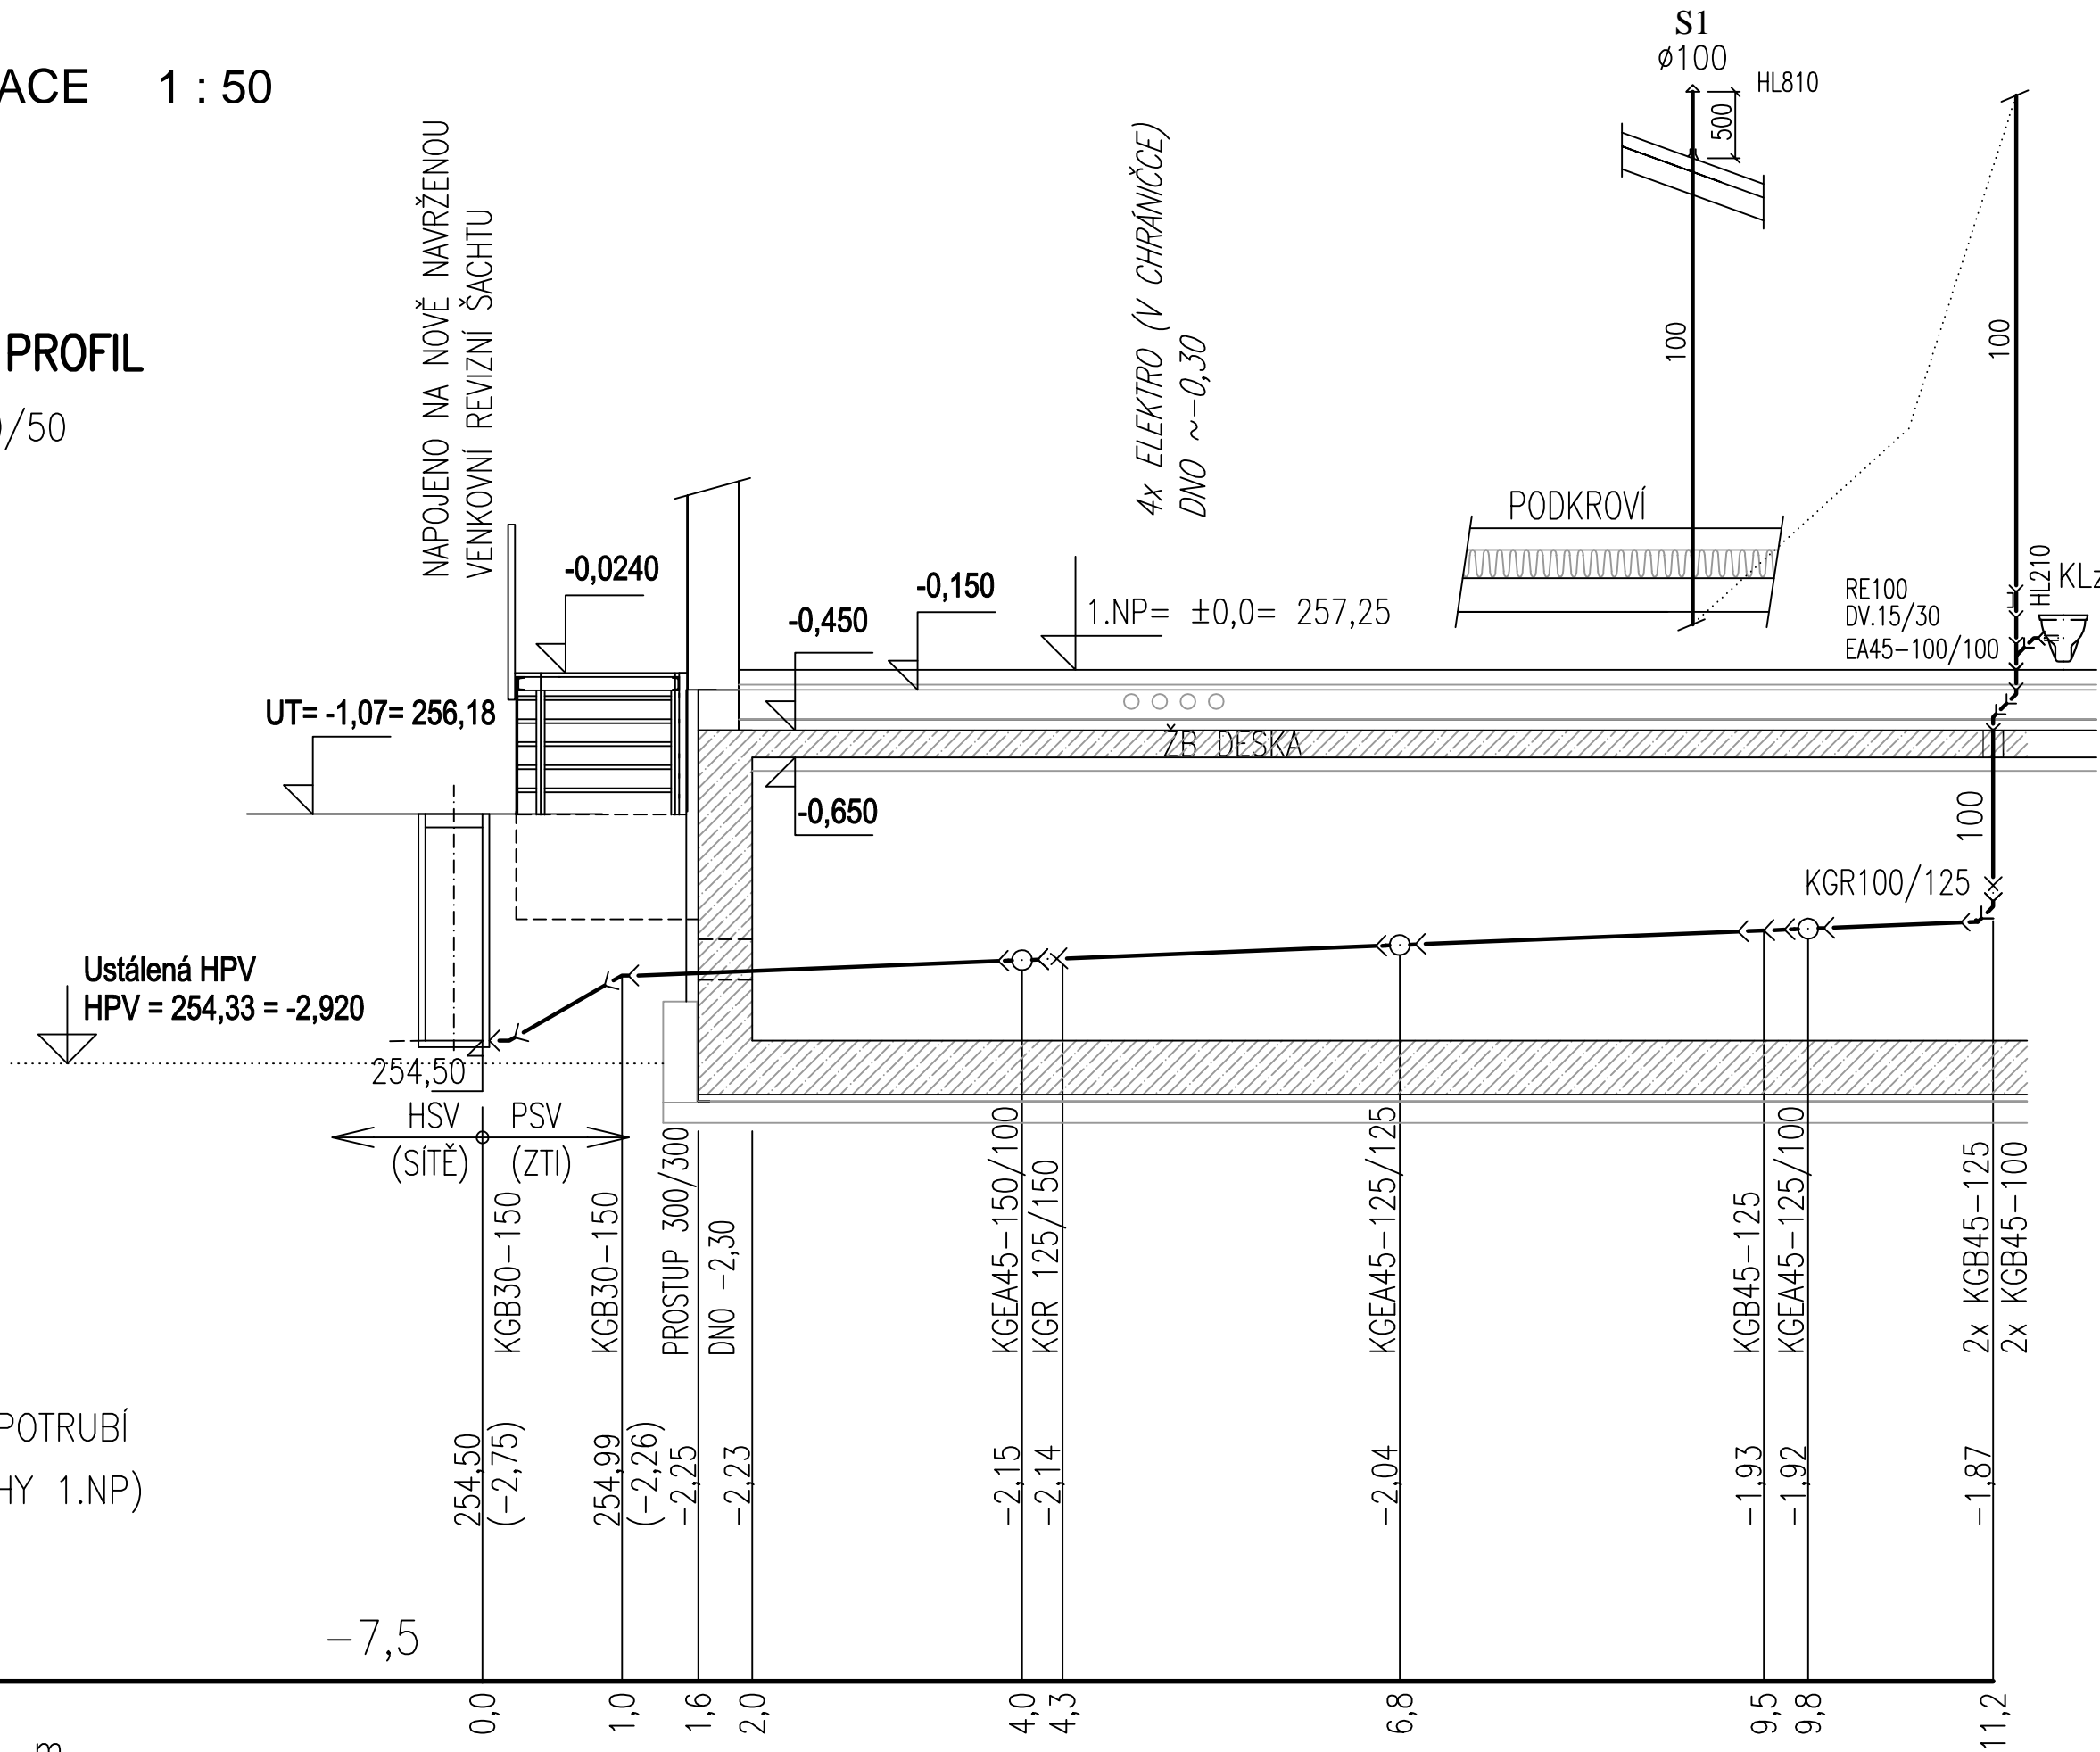


S1	—	4,0 %	10,2 m
S2	150	PVC (KG)	4,3 m
S4	125	PVC (KG)	6,9 m
S5			

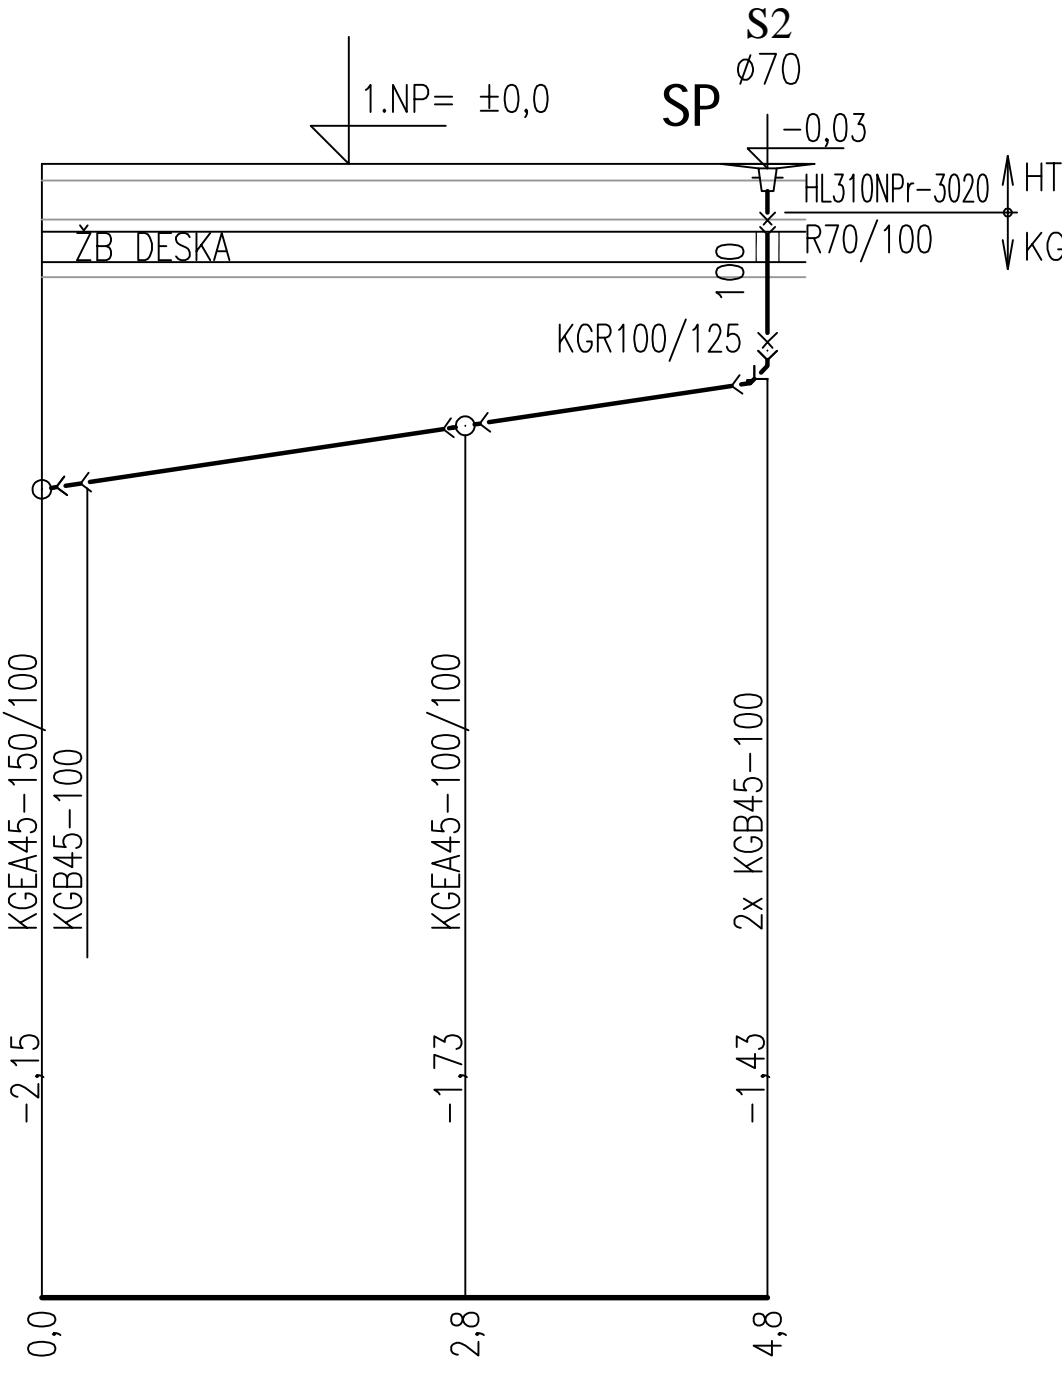


S2	S3	S2
15,0 %		4,8 m
100	PVC (KG)	4,8 m

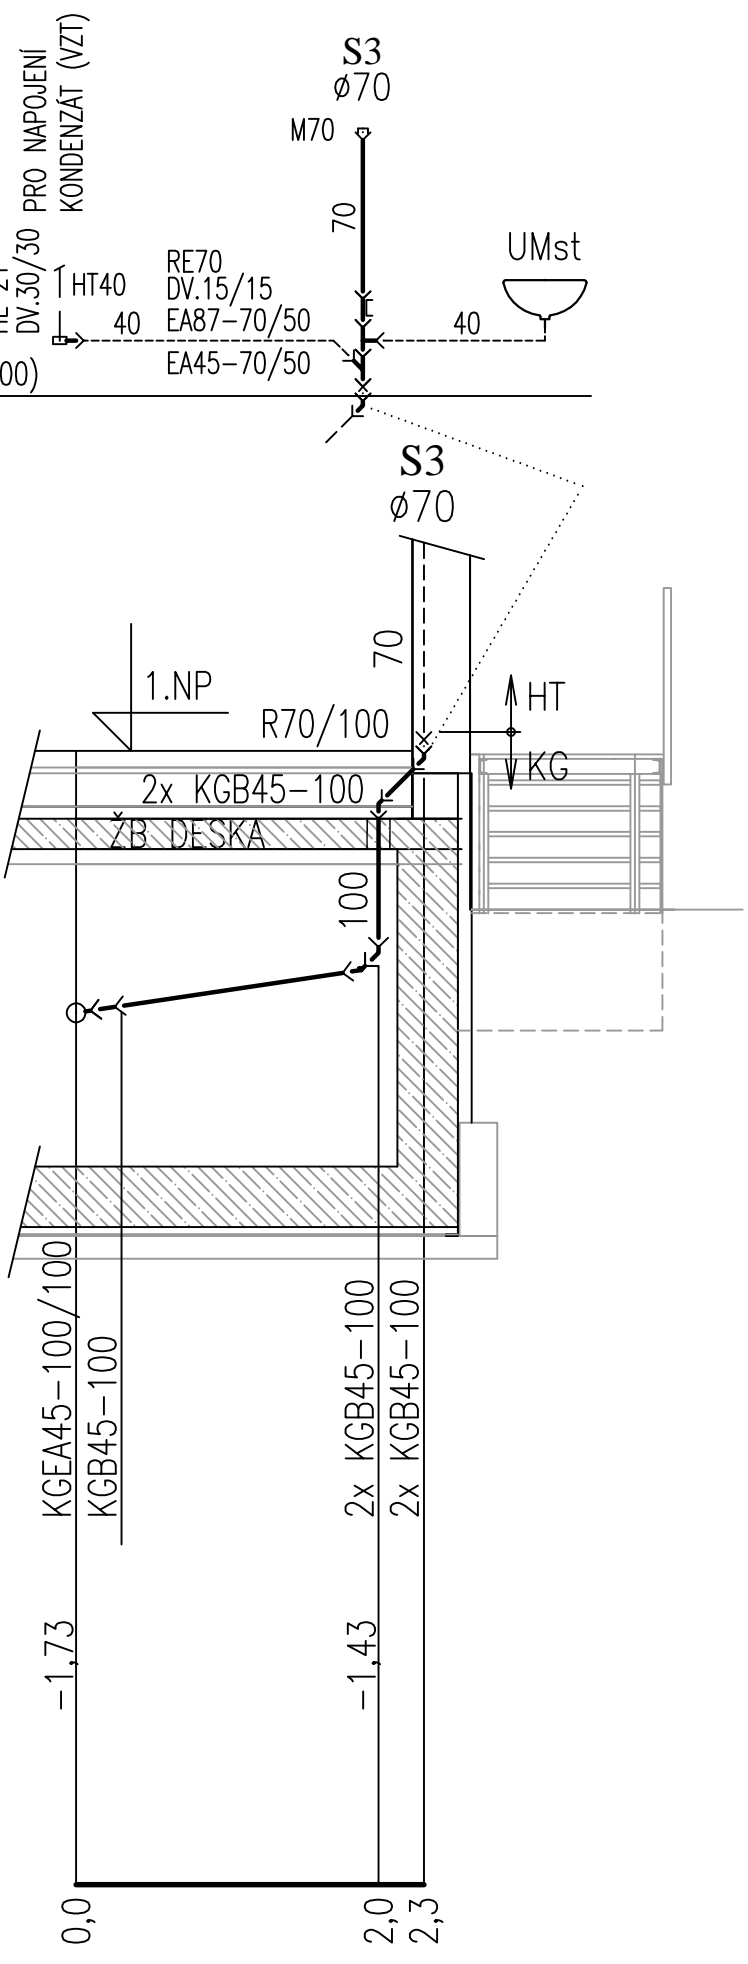

S3	15%	2,0m	—
S3	100	KG	2,0m

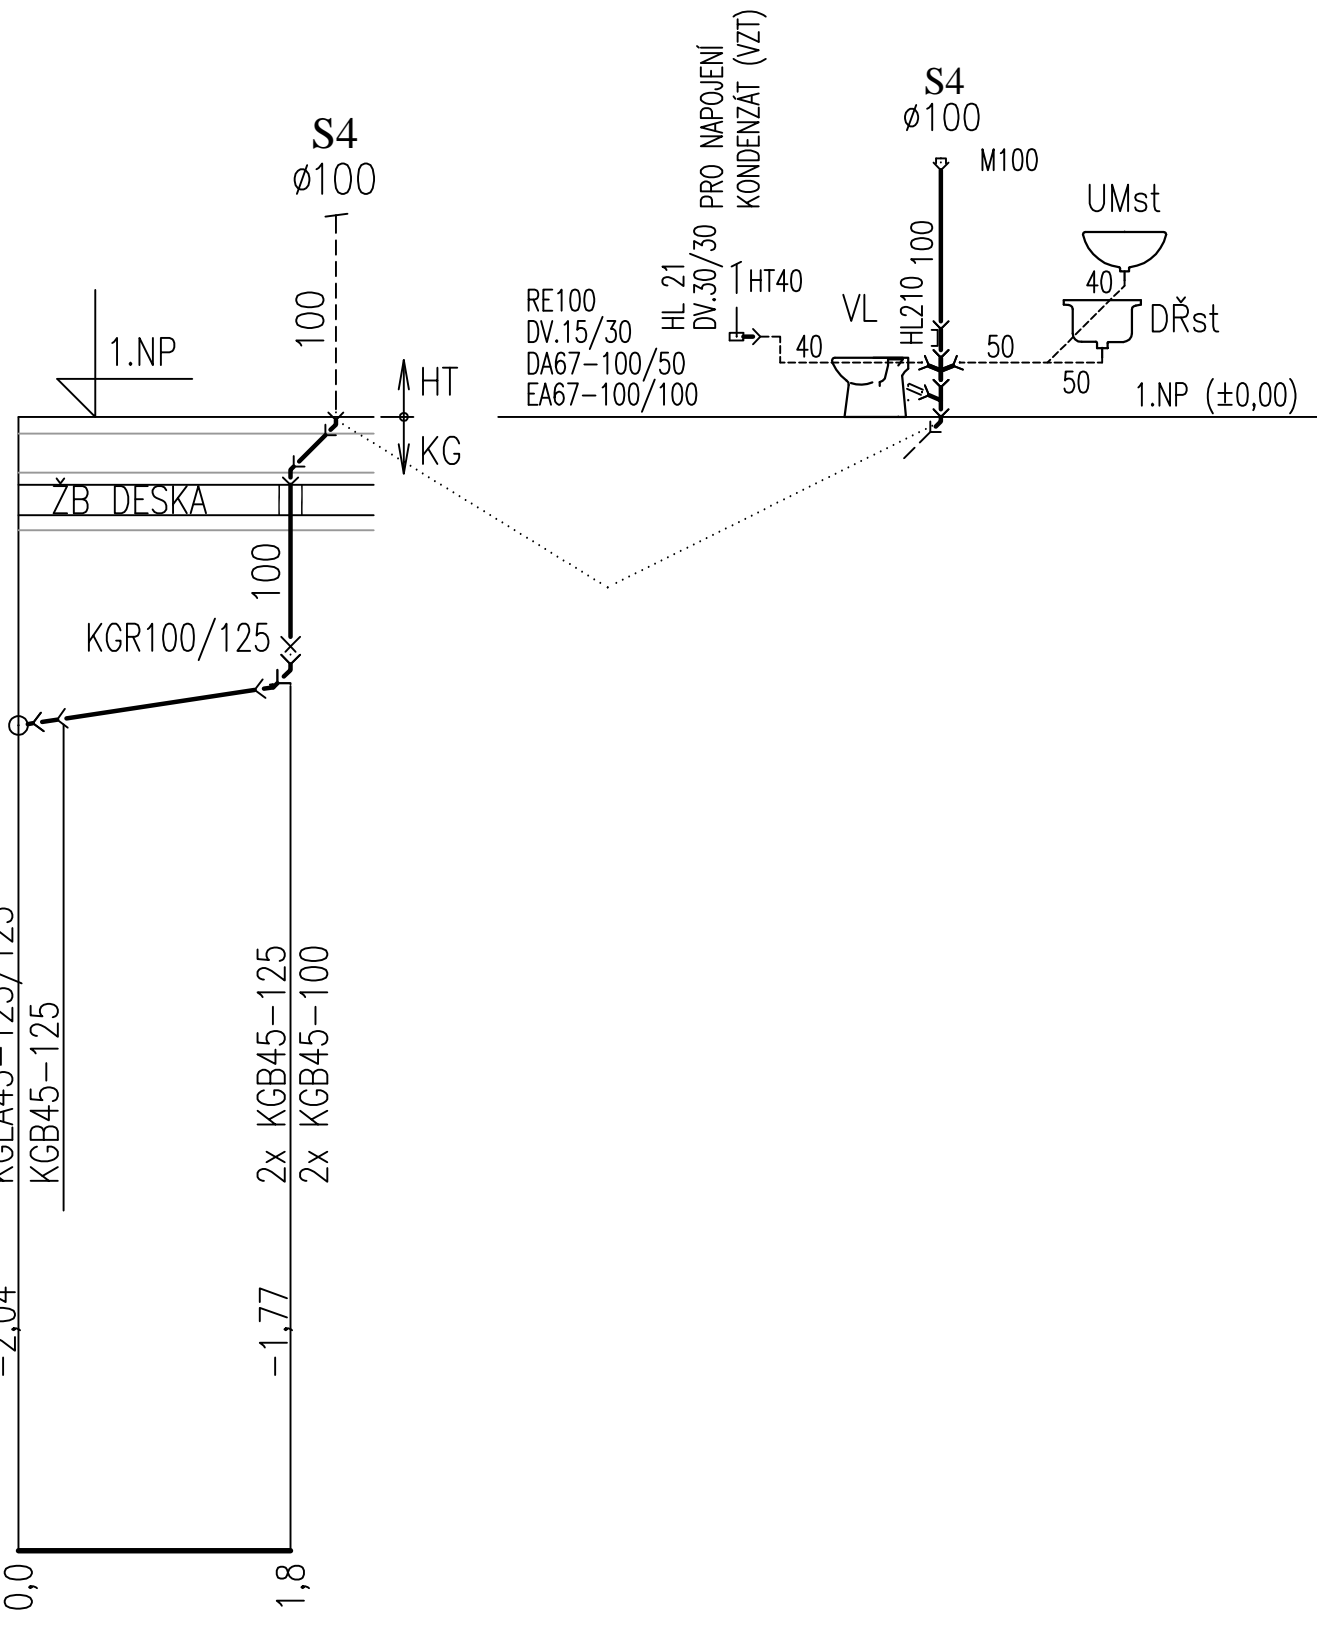

S4		S4
15%	1,8m	
125	KG	1,8m

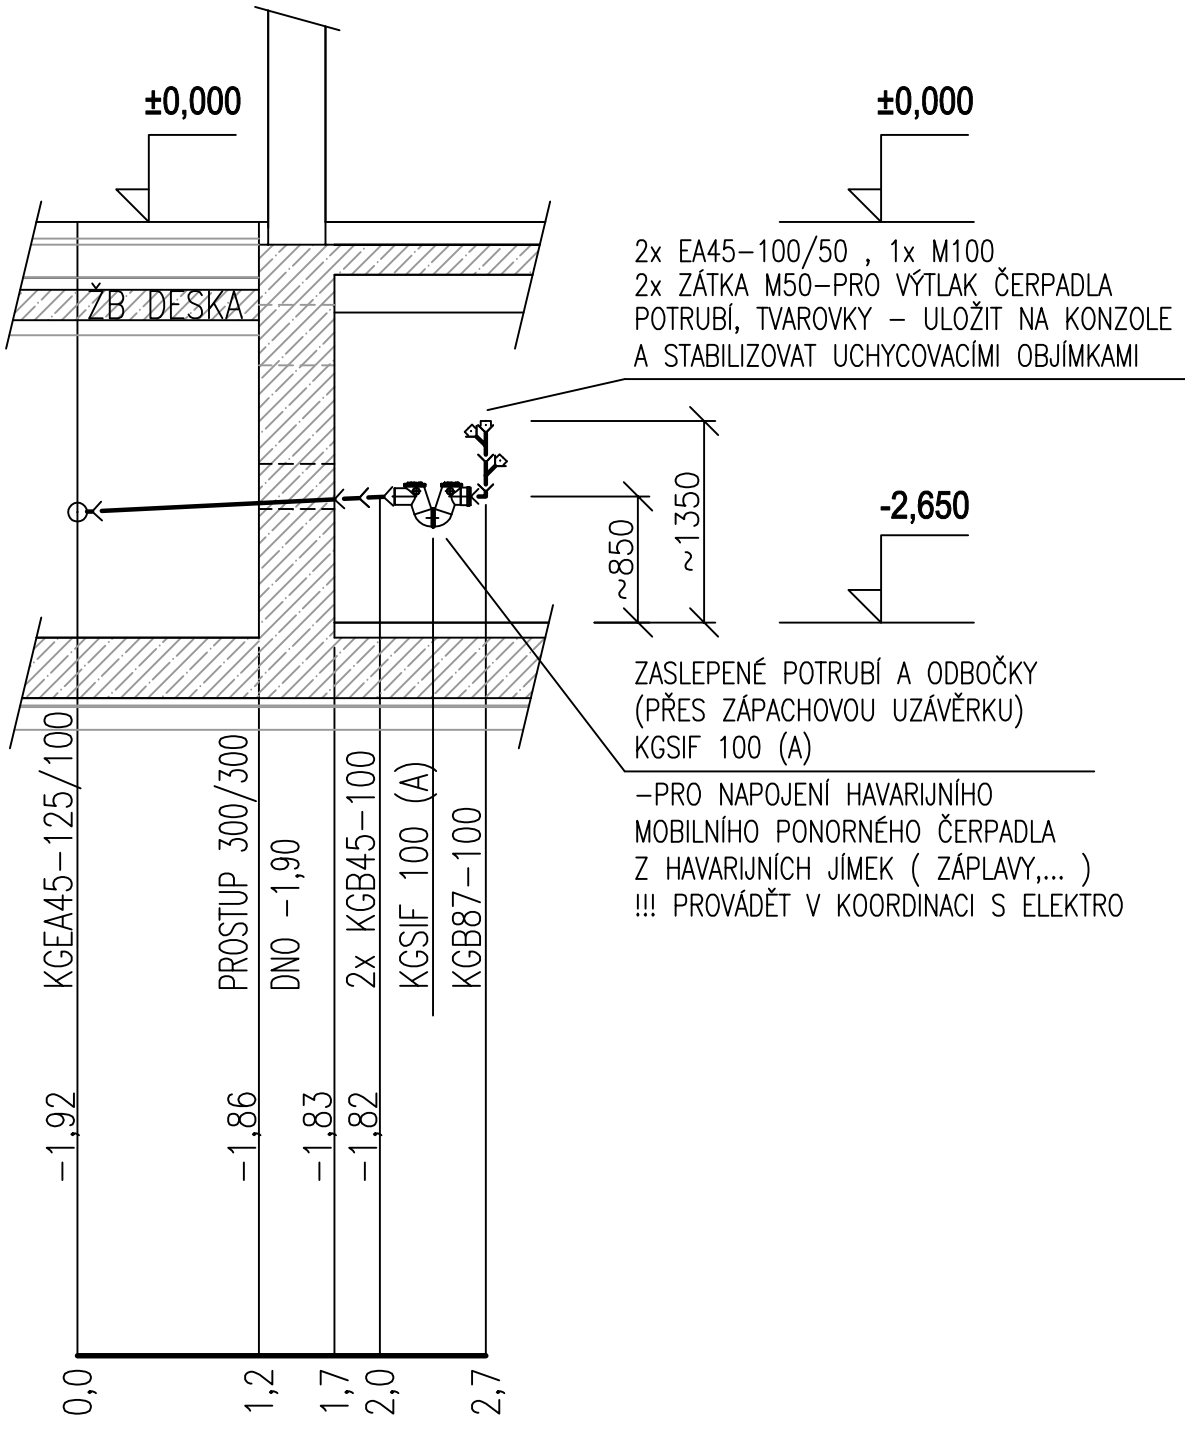

S5		S5
5,0 %		2,7m
100 PVC(KG)		2,7m



EVROPSKÁ UNIE
Evropské strukturální a investiční fondy
Operační program Doprava

Ministerstvo dopravy
Státní fond dopravní
infrastruktury



			ČÍSLO SOUPRAVY:
REVIZE Č.	DATUM	ZMĚNA	

Ošanská 1a
130 80 Praha 3
Česká republika
tel.: +420 267 094 305
IDDS: g4w9x7
e-mail: info@sudop.eu.cz

Ošanská 1a
130 80 Praha 3
Česká republika
tel.: +420 267 094 111
IDDS: ndbesy
e-mail: praha@sudop.cz

MORAVIA CONSULT Olomouc a.s.
LEGIONÁŘSKÁ 1085/8 , 779 00 Olomouc

tel.: +420 585 570 444
IDS: kjee9md
e-mail: moravia@moravia.cz
http://www.moravia.cz

OBJEDNATEL	Správa železniční dopravní cesty	Správa železniční dopravní cesty, státní organizace v zastoupení: SŽDC, s.o., Stavební správa východ, Nerudova 1, 772 58 Olomouc
HLAVNÍ INŽENÝR PROJEKTU	ING. STANISLAV VÁVRA	G. ŘEDITEL MORAVIA CONSULT Olomouc a.s. ING. VÁCLAV KRATOCHVÍL
ODPOVĚDNÝ PROJ. OBJ., PS	NAVRHL, VYPRACOVAL	EXTERNÍ SUBDODAVATEL
Ing. Lubomír Cipris	Ing. Lubomír Cipris	ING. LUBOMÍR CIPRIS Projektování staveb
KRAJ: OLOMOUCKÝ	POVĚŘENÝ OÚ: ŠTERNBERK	OBEC: ŠTERNBERK
"Elektrizace a zkapacitnění trati Uničov (včetně) - Olomouc" SO 05-15-06 Žst. Šternberk, TNS Zdravotně technické instalace		ZAK. ČÍSLO MCO
		17-105-235-PS
		ÚČEL
		DSP
		DATUM
		PROSINEC 2018
		FORMÁT
		6 A4
		MĚŘÍTKO
		1:50
KANALIZACE		ČÁST
		E.3.2
		POŘ.Č.
		4.05