


PŮDORYS PŮDNÍHO PROSTORU

VÝPRAVNÍ BUDOVA BOHUŇOVICE

1:100

LEGENDA MÍSTNOSTÍ


ČÍSLO	VYUŽITÍ MÍSTNOSTI		PLOCHA [m²]	PODLAHA	STAV	STĚNY	STAV	STROP	STAV
P01	NESLUŽEBNÍ PROSTORY	SCHODIŠTĚ	8,52	DŘEVĚNÉ PRKENNÉ	S	DŘEVĚNÝ PRKENNÝ OBKLAD	S	DŘEVĚNÝ PRKENNÝ OBKLAD	S
P02		CHODBA	16,05	TEXTILNÍ KOBRECE	S	SDK DESKY + MALBA	S	SDK DESKY + MALBA	S
P03		SKLAD	9,43	DŘEVĚNÁ PRKENNÁ	S	DŘEVĚNÝ PRKENNÝ OBKLAD	S	DŘEVĚNÝ PRKENNÝ OBKLAD	S
P04		LOŽNICE	16,67	DŘEVĚNÁ PRKENNÁ	S	DŘEVĚNÝ PRKENNÝ OBKLAD	S	DŘEVĚNÝ PRKENNÝ OBKLAD	S
P05		PŮDA	29,8	PŮDOVKY BETONOVÁ MAZANINA	S			DŘEVĚNÉ DOŠKY	S
P06		PŮDA	285,3	PŮDOVKY BETONOVÁ MAZANINA	S			DŘEVĚNÉ DOŠKY	S
S	STÁVAJÍCÍ STAV								

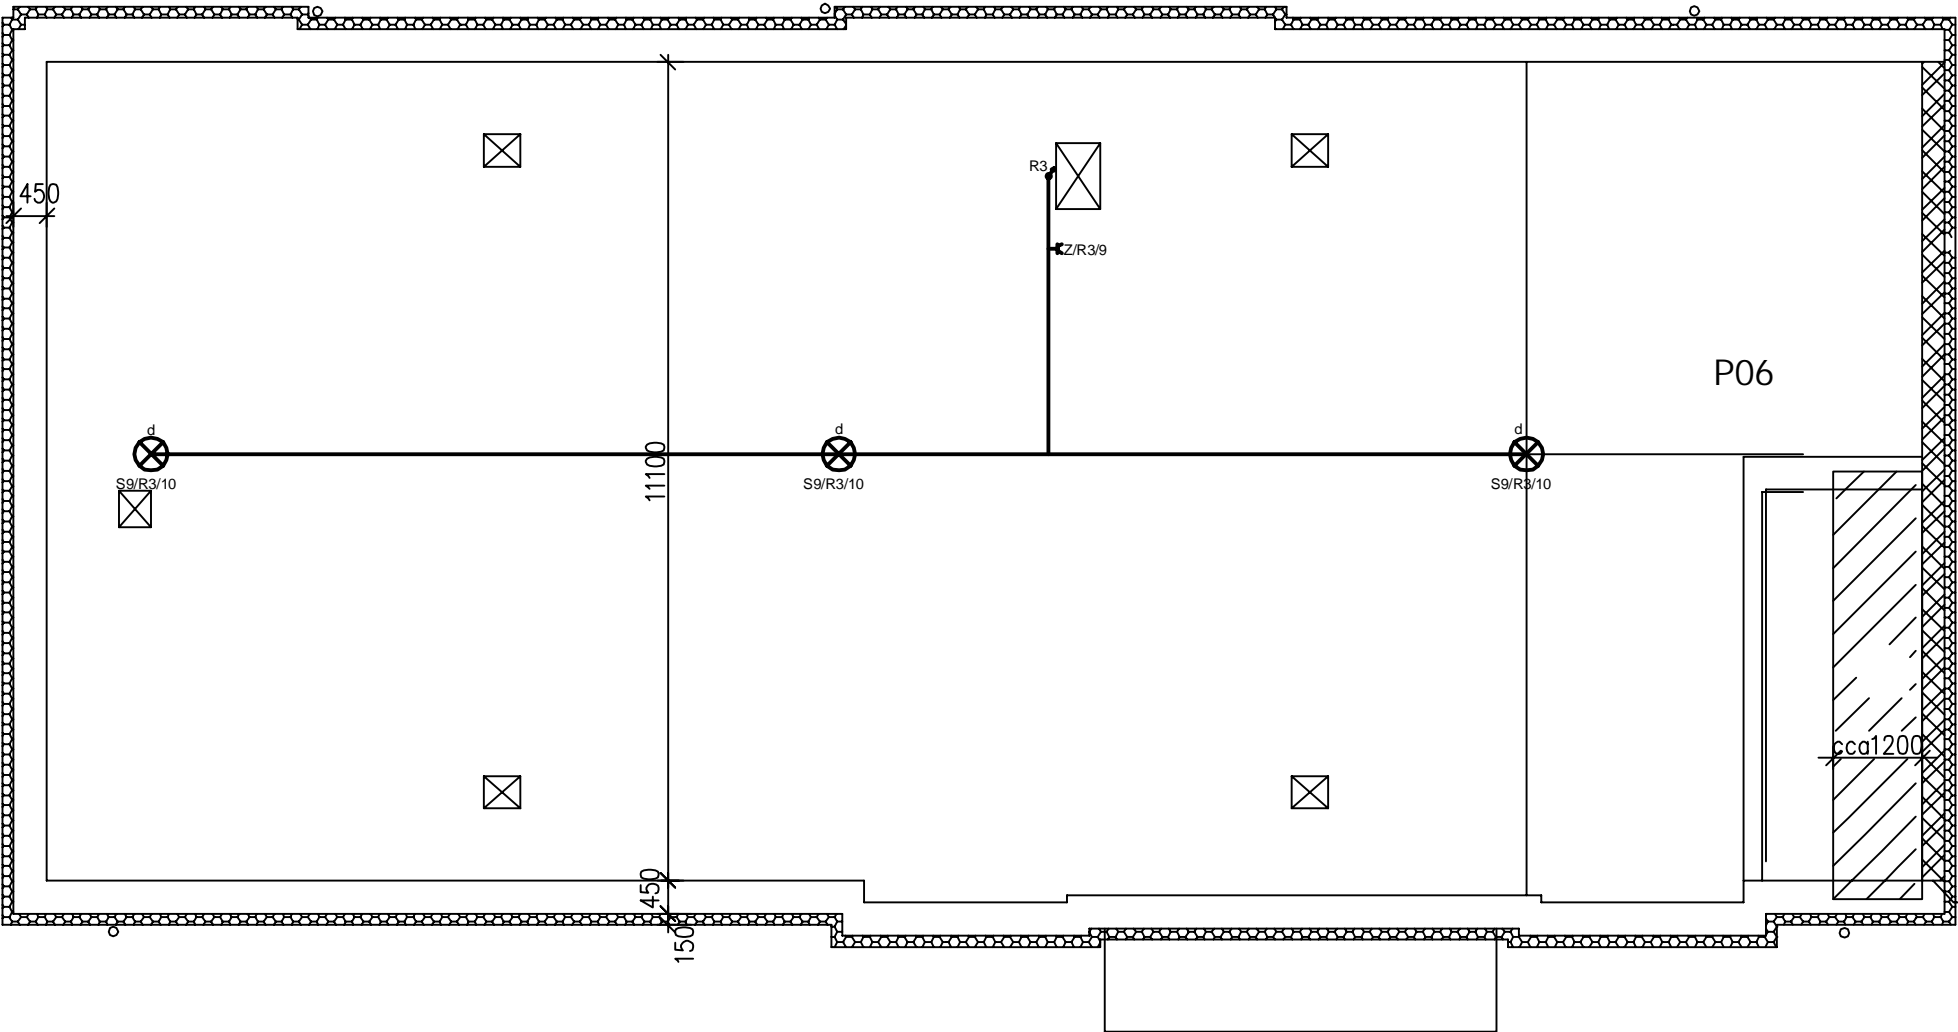

LEGENDA:

- S9/R3/10 Světlo LED-reflektor, přisazené, IP65, 20W, RA=80, min.4200lm
- Zásuvka 230V/16A, nástěnná IP44

Označení okruhů: S9/R3/10
Typ přístroje Rozvaděč el.okruh

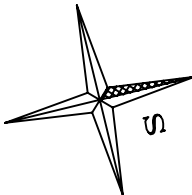

EVROPSKÁ UNIE
Evropské strukturální a investiční fondy
Operační program Doprava

Ministerstvo dopravy
Státní fond dopravní infrastruktury



			ČÍSLO SOUPRAVY:
		PO PŘIPOMÍNKOVÉM ŘÍZENÍ	
REVIZE Č.	DATUM	ZMĚNA	



Olšanská 1a
130 80 Praha 3
Česká republika
tel.: +420 267 094 305
IDDS: gi4w9x7
e-mail : info@sudopecz



Olšanská 1a
130 80 Praha 3
Česká republika
tel.: +420 267 094 111
IDDS: nd9sqfy
e-mail : praha@sudopcz



MORAVIA CONSULT Olomouc a.s.
LEGIONÁŘSKÁ 1085/8 , 779 00 Olomouc

tel.: +420 585 570 444
IDS: kjee9md
e-mail: moravia@moravia.cz
http://www.moravia.cz

OBJEDNATEL



Správa železniční dopravní cesty, státní organizace

v zastoupení: SŽDC, s.o., Stavební správa východ, Nerudova 1, 772 58 Olomouc

HLAVNÍ INŽENÝR PROJEKTU	ING. STANISLAV VÁVRA	G. ŘEDITEL MORAVIA CONSULT Olomouc a.s. ING. VÁCLAV KRATOCHVÍL	
ODPOVĚDNÝ PROJ. OBJ., PS	NAVRHL, VYPRACOVAL	EXTERNÍ SUBDODAVATEL	
ING. MARTIN VESELÝ	ING. MARTIN VESELÝ	ING. MARTIN VESELÝ	
KRAJ: OLOMOUCKÝ	POVĚŘENÝ OÚ: OLOMOUC	OPEC: BOHUŇOVICE	
"Elektrizace a zkapacitnění trati Uničov (včetně) - Olomouc" SO 03-15-01.1 Žst. Bohuňovice, VB Umělé osvětlení a vnitřní silnoproudé rozvody		ZAK. ČÍSLO MCO	17-105-235-PS
		ÚČEL	DSP
		DATUM	PROSINEC 2018
		FORMÁT	4 x A4
		MĚŘÍTKO	1:100
PŮDORYS PŮDNÍHO PROSTORU		ČÁST E.2.1	POŘ.Č. 8.04