LEGENDA HMOT

- NOVÉ VNITŘNÍ ŽELEZOBETONOVÉ KONSTRUKCE BETON C30/35–XC1–Cl 0,4–Dmax 22
- NOVÉ ZÁKLADOVÉ KONSTRUKCE BETON C25/30–XC4–Cl 0,4–Dmax 20
- NOVÉ ZÁKLADOVÉ KONSTRUKCE BETON C25/30–XC4–Cl 0,4–Dmax 20,KARI SÍŤ 8–100/100
- ZDIVO Z CIHEL TL. 115mm P10 NA M10, ROZMĚR 497x115x249mm

LEGENDA MÍSTNOSTÍ 1. NP

OZNAČ.	ÚČEL MÍSTNOSTI	PLOCHA (m^2)	SV (m)	PODLAHA	SOKL/LIŠTA	POVRCH STĚN	POVRCH STROPU	POZNÁMKA	TYP JÍMKY PRO TRANSFORMÁTOR TLUMIVKU
0P01	CHODBA	5,27	3,00	KERAM. DLAŽBA/ČIST. KOBEREC	KERAM. SOKL 100mm	MALBA	SDK PODHLED, RASTR 600/600mm,SV=3,0 m		
0P02	UMÝVÁRNA	2,24	3,00	KERAM. DLAŽBA	KERAM. SOKL 100mm	KERAM. OBKLAD v=2100mm	SDK PODHLED, RASTR 600/600mm,SV=3,0 m	VÝŠKA CIHELNÉ PŘÍČKY 3,1 m	
0P03	WC	2,24	3,00	KERAM. DLAŽBA	KERAM. SOKL 100mm	KERAM. OBKLAD v=2100mm	SDK PODHLED, RASTR 600/600mm,SV=3,0 m	VÝŠKA CIHELNÉ PŘÍČKY 3,1 m	
0P04	ŠATNA	3,00	3,00	PVC TVRZENÉ	VINYL SOKL 60 mm	MALBA	SDK PODHLED, RASTR 600/600mm,SV=3,0 m	VÝŠKA CIHELNÉ PŘÍČKY 3,1 m	
0P05	VELÍN MŘS	13,78	3,00	STĚRKA ANTISTATICKÁ	VINYL SOKL 60 mm	OMÍTKA ST.	SDK PODHLED, RASTR 600/600mm,SV=3,0 m		
0P06	TECHNOLOGICKÁ MÍSTNOST VN	97,73	3,75	IZOLAČNÍ NÁTĚR PROTISKLUZNÝ EPOXIDOVÝ	KERAM. SOKL 100mm	MALBA			
0P07	STANOVIŠTĚ TRANSFORMÁTORU TVS1	5,39	3,75	IZOLAČNÍ NÁTĚR PROTISKLUZNÝ EPOXIDOVÝ	KERAM. SOKL 100mm	MALBA		TRANSFORMÁTOR OLEJOVÝ, HERMETIZOVANÝ	KONTEJMENT PRO OLEJ
0P08	ROZVODNA NN A DŘT	15,60	3,75	STĚRKA ANTISTATICKÁ	PVC LIŠTA	MALBA			
0P09	SCHODIŠTĚ	6,84	3,75	OCEL. POZINK. POROROŠT		MALBA		VIZ. STAVEBNĚ KONSTR. ŘEŠENÍ	
0P10	STANOVIŠTĚ TLUMIVKY TL1	6,12	3,75	IZOLAČNÍ NÁTĚR PROTISKLUZNÝ EPOXIDOVÝ	KERAM. SOKL 100mm	MALBA		TLUMIVKA OLEJOVÁ, HERMETIZOVANÁ	KONTEJMENT PRO OLEJ
0P11	STANOVIŠTĚ TLUMIVKY L1	7,84	3,75	IZOLAČNÍ NÁTĚR PROTISKLUZNÝ EPOXIDOVÝ	KERAM. SOKL 100mm	MALBA		TLUMIVKA SUCHÁ	NENÍ POTŘEBA
0P12	STANOVIŠTĚ TRANSFORMÁTORU TU1	25,30	3,75	OCEL. POZINK. ROŠT	KERAM. SOKL	MALBA	PODHLED VE VIKÝŘI REI 90	TRANSFORMÁTOR OLEJOVÝ, HERMETIZOVANÝ	ZÁCHYTNÁ A HAVARIJNÍ JÍMKA
0P13	STANOVIŠTĚ TLUMIVKY TL2 A KONDENZÁTORU C1	11,00	3,75	IZ. NÁTĚR PROTISKL. EPOXIDOVÝ POZINKOVANÝ POROROŠT	KERAM. SOKL 100mm	MALBA		TLUMIVKA OLEJOVÁ, HERMETIZOVANÁ	KONTEJMENT PRO OLEJ
0P14	ÚKLID	0,63	3,00	KERAM. DLAŽBA	KERAM. SOKL	KERAM. OBKLAD v=2100mm	SDK PODHLED, RASTR 600/600mm,SV=3,0 m		
R 01	RAMPA DO ROZVODNY 22kV – JIŽNÍ	7,13		POZINKOVANÝ POROROŠT + STUPNĚ					
R 02	RAMPA K TLUMIVKÁM – VÝCHODNÍ	8,10		POZINKOVANÝ POROROŠT + STUPNĚ					
R 03	RAMPA K TRAFU – SEVERNÍ	5,10		POZINKOVANÝ POROROŠT + STUPNĚ					
R 04	RAMPA VSTUPNÍ – ZÁPADNÍ	4,68		POZINKOVANÝ POROROŠT + STUPNĚ					
R 05	RAMPA K TRAFU – ZÁPADNÍ	13,60		POZINKOVANÝ POROROŠT + STUPNĚ					

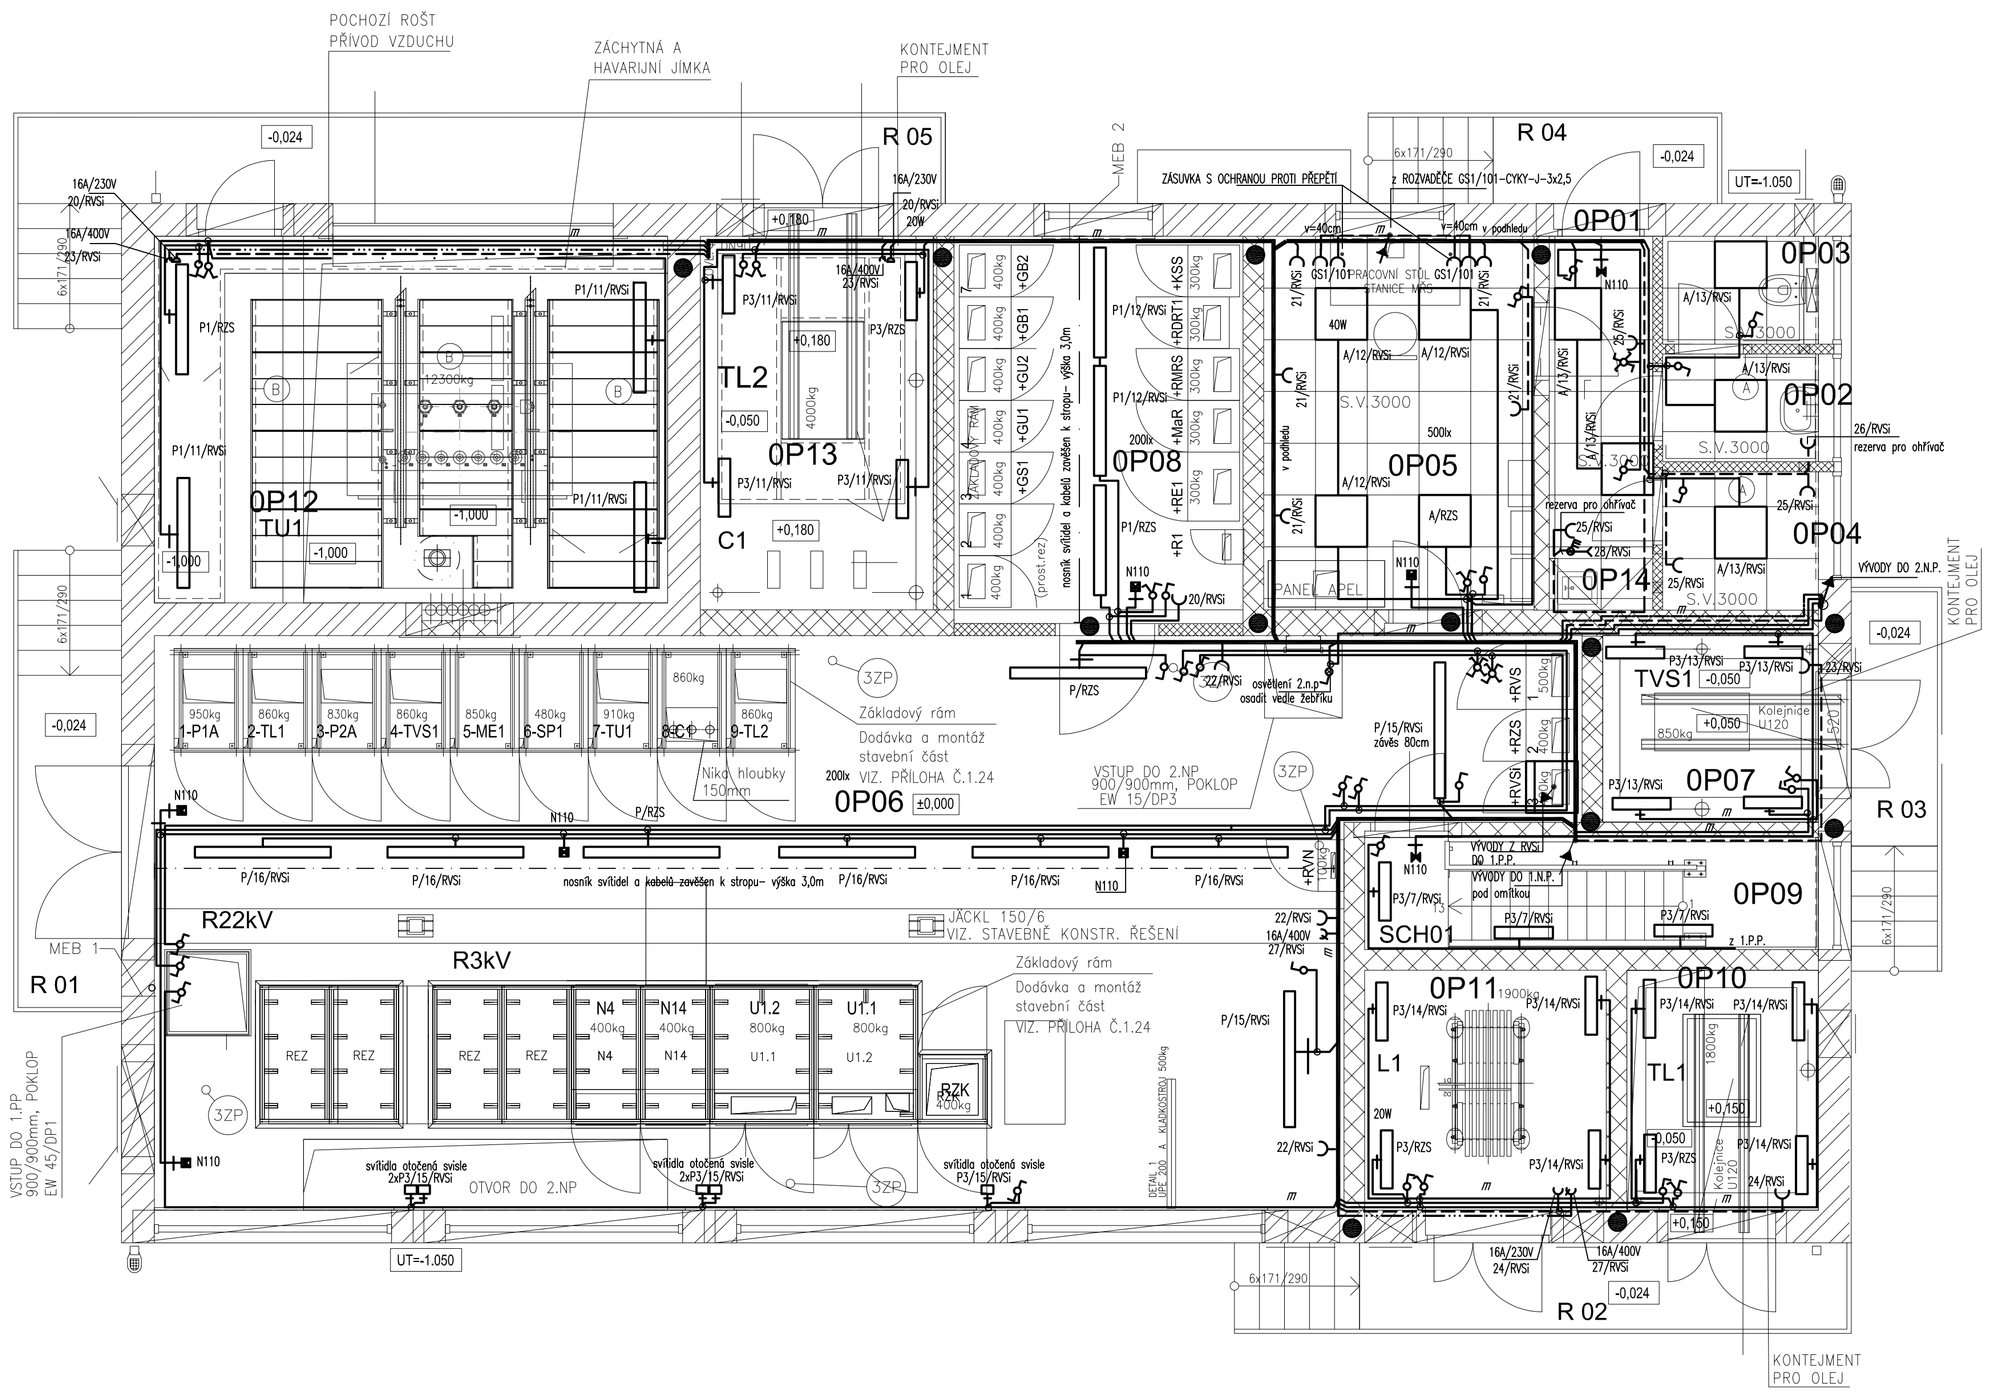

LEGENDA:

A	SVÍTIDLO NTEŘERÉNOVÉ, ČTVERCOVÉ, LED 40W/4000lm, IP40, S RÁMEČKEM PRO UCHYCENÍ DO PODHLEDU
P	SVÍTIDLO PRŮMYSLOVÉ LINIOVÉ, PŘISAZENÉ, LED 61W/7700lm, IP 65
P1	SVÍTIDLO PRŮMYSLOVÉ LINIOVÉ, PŘISAZENÉ, LED 40W/5000lm, IP 65
P2	SVÍTIDLO PRŮMYSLOVÉ LINIOVÉ, PŘISAZENÉ, LED 32W/4000lm, IP 65
P3	SVÍTIDLO PRŮMYSLOVÉ LINIOVÉ, PŘISAZENÉ, LED 20W/2750lm, IP 65, délka 675 mm
N110	SVÍTIDLO NOUZOVÉ 8W, PŘISAZENÉ, STROPNÍ I NÁSTĚNNÉ, IP65/KR3,111W, DC

TRASA VEDENÍ PO OMÍTKOU

PROTIPOŽÁRNÍ UCPÁVKA EI60/DP1 ks: 13

INSTALACE PO STĚNÁCH POD OMÍTKOU, NA STROPĚ V PODHLEDU NEBO NA NOSNÝCH SVÍTIDEL
NAVRŽENÉ PŘÍSTROJE: STANIČNÍ TRAF A TLUMIVEK V KRYTÍ IP 55, ROZVODNY V KRYTÍ IP 44, V ZÁZNAM A OPDS V KRYTÍ IP20.
PRO NAPOJENÍ SVÍTIDEL NA ZÁLOHOVANOU SÍŤ JE V ROZVADĚČI R2S PŘIPRAVEN VÝVOD
PRO NAPOJENÍ SVÍTIDEL N110 JE PŘIPRAVEN VÝVOD V ROZVADĚČI RU1/110

PRO ROZVOD 110 V, DC PŘIPRAVEN VÝVOD V ROZVADĚČI RU1 /101/6A

ROZVODNÁ SOUSTAVA: 3NPE,AC,400/230V,TNS
OCHRANA: DLE ČSN 33 2000–4–41 ed.3

OLOMOUC

ŠUMPERK

EVROPSKÁ UNIE
Evropské strukturální a investiční fondy
Operační program Doprava

Ministerstvo dopravy
Státní fond dopravní infrastruktury

			ČÍSLO SOUPRAVY:
		PO PŘIPOMÍNKOVÉM ŘÍZENÍ	
REVIZE Č.	DATUM	ZMĚNA	

SUDOP EU
Olšanská 1a
130 80 Praha 3
Česká republika
tel.: +420 267 094 305
IDDS: g4ehfx7
e-mail : info@sudopeu.cz

SUDOP PRAHA
Olšanská 1a
130 80 Praha 3
Česká republika
tel.: +420 267 094 111
IDDS: ndfeidy
e-mail : praha@sudop.cz

MORAVIA CONSULT Olomouc a.s.
LEGIONÁŘSKÁ 1085/8 , 779 00 Olomouc
tel.: +420 585 570 444
IDS: kjee9md
e-mail: moravia@morava.cz
http://www.morava.cz

OBJEDNATEL	Správa železniční dopravní cesty, státní organizace v zastoupení: SŽDC, s.o., Stavební správa východ, Nerudova 1, 772 58 Olomouc		
HLAVNÍ INŽENÝR PROJEKTU	ING. STANISLAV VÁVRA	G. ŘEDITEL MORAVIA CONSULT Olomouc a.s.	ING. VÁCLAV KRATOCHVÍL
ODPOVĚDNÝ PROJ. OBJ., PS	NAVRHL, VYPRACOVAL	KONTROLOVAL	
ING. MIROSLAV TUREK	ANNA KRAKOVSKÁ A.	ANNA KRAKOVSKÁ A.	
KRAJ: OLOMOUCKÝ	POVĚŘENÝ OÚ: OLOMOUC	OBEC: OLOMOUC	
"Elektrizace a zkapacitnění trati Uničov (včetně) - Olomouc"		ZAK. ČÍSLO MCO	17-105-235-PS
		ÚČEL	DSP
		DATUM	PROSINEC 2018
SO 01-15-01 Žst. Olomouc, TMP Umělé osvětlení a vnitřní silnoproudé rozvody		FORMÁT	10 A4
		MĚŘÍTKO	1:50
PŮDORYS 1.N.P		ČÁST E.3.2	POŘ.Č. 8.03