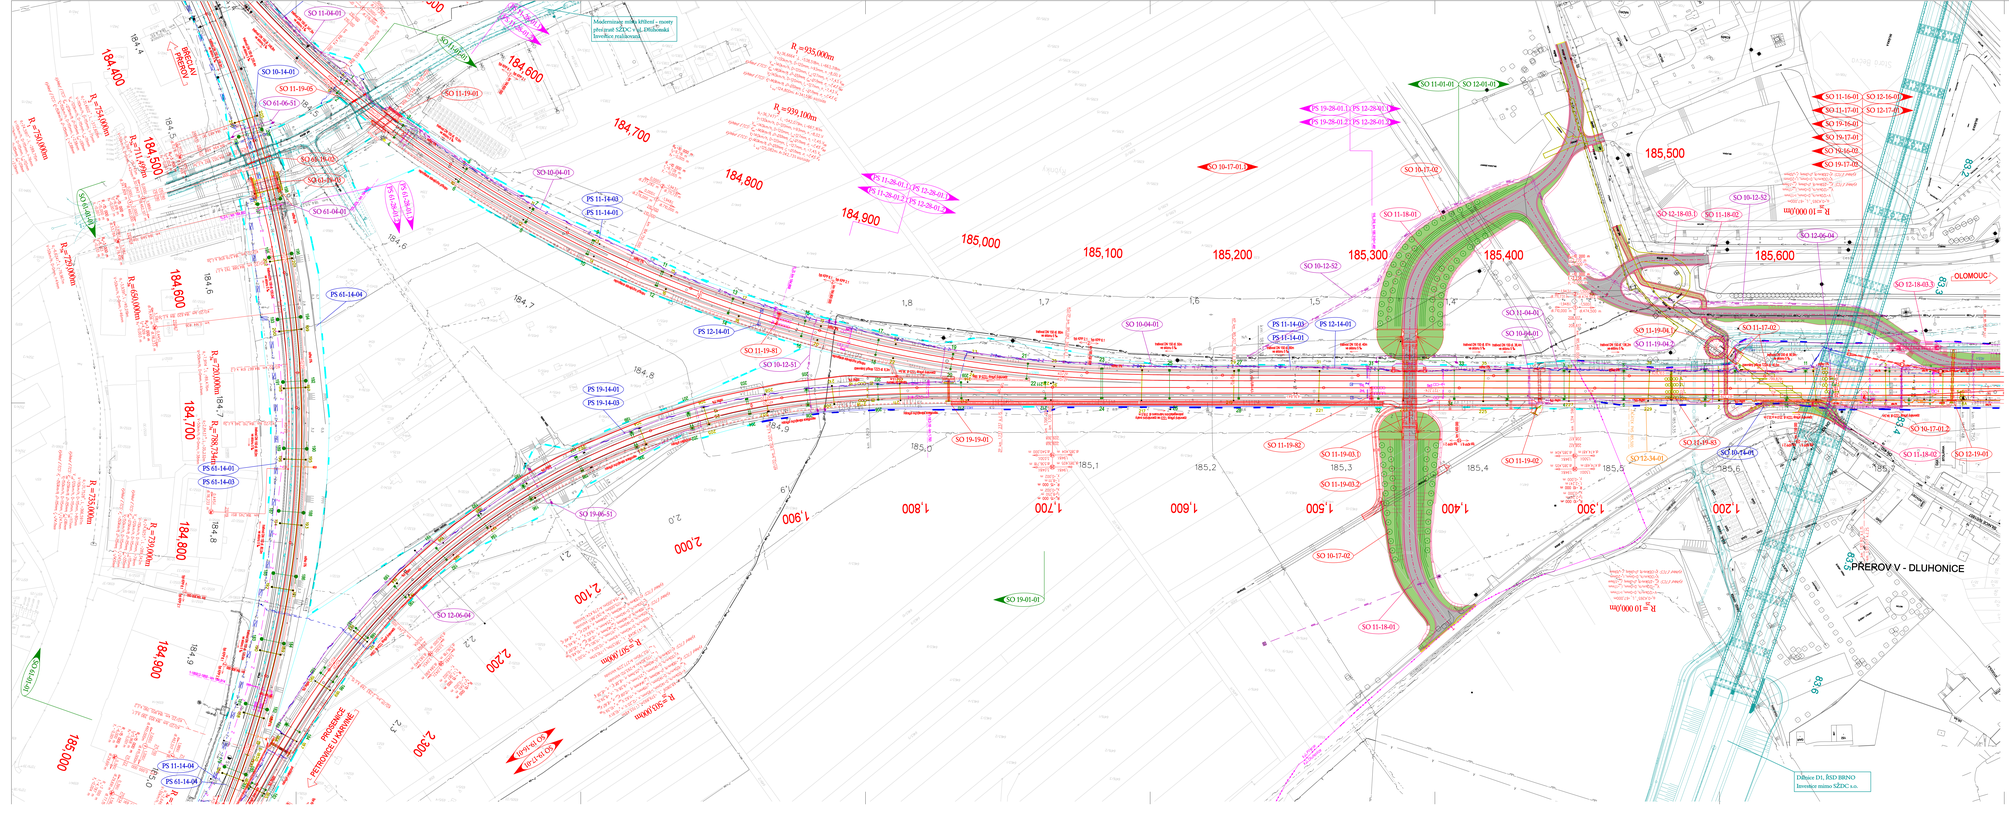

Seznam SO a PS:

PS 11-28-01.1 Lš. Přerov - Dluhonice, definitivní tratové zabezpečovací zařízení
PS 11-28-01.2 Lš. Přerov - Dluhonice, provizorní tratové zabezpečovací zařízení
PS 12-28-01.1 Výhybna Dluhonice, definitivní staniční zabezpečovací zařízení
PS 12-28-01.2 Výhybna Dluhonice, provizorní staniční zabezpečovací zařízení
PS 19-28-01.1 Lš. Dluhonice - Prosenice, definitivní tratové zabezpečovací zařízení
PS 19-28-01.2 Lš. Dluhonice - Prosenice, provizorní tratové zabezpečovací zařízení
PS 61-28-01.1 Lš. Přerov - Prosenice, definitivní tratové zabezpečovací zařízení
PS 61-28-01.2 Lš. Přerov - Prosenice, provizorní tratové zabezpečovací zařízení
PS 11-14-01 Lš. Přerov - Dluhonice, traťový kabel
PS 11-14-03 Lš. Přerov - Dluhonice, optický kabel
PS 11-14-04 Lš. Přerov - Dluhonice, úpravy a přeložky kabelů ČD
PS 12-14-01 Výhybna Dluhonice, místní kabelizace
PS 19-14-01 Lš. Dluhonice - Prosenice, traťový kabel
PS 19-14-03 Lš. Dluhonice - Prosenice, optický kabel
PS 19-14-04 Lš. Dluhonice - Prosenice, úpravy a přeložky kabelů ČD
PS 61-14-01 Lš. Dluhonice - Prosenice, traťový kabel
PS 61-14-03 Lš. Dluhonice - Prosenice, optický kabel
PS 61-14-04 Lš. Přerov - Prosenice, úpravy a přeložky kabelů ČD
SO 11-18-01 Lš. Přerov - Dluhonice, železniční spodek
SO 11-17-01 Lš. Přerov - Dluhonice, železniční svršek
SO 12-18-01 Výhybna Dluhonice, železniční spodek
SO 12-17-01 Výhybna Dluhonice, železniční svršek
SO 19-16-01 Lš. Dluhonice - Prosenice, kolej č. 1a, železniční spodek
SO 19-17-01 Lš. Dluhonice - Prosenice, kolej č. 1a, železniční svršek
SO 19-16-02 Lš. Dluhonice - Prosenice, kolej č. 2a, železniční spodek
SO 19-17-02 Lš. Dluhonice - Prosenice, kolej č. 2a, železniční svršek
SO 10-17-01.1 Výstroj tratě
SO 10-17-01.2 Informační billboardy
SO 11-19-01 Lš. Přerov - Dluhonice, železniční most v km 184,533
SO 11-19-02 Lš. Přerov - Dluhonice, železniční propustek v km 185,437 = km 1,336 (1ŠJ) + km 1,337 (2ŠJ)
SO 11-19-04.1 Lš. Přerov - Dluhonice, lávka pro pěší v km 185,571
SO 11-19-04.2 Lš. Přerov - Dluhonice, lávka pro pěší v km 185,571 - zavěšení lávky
SO 11-19-05 Lš. Přerov - Dluhonice, železniční most v km 184,522 - zábrany proti dotyku
SO 11-19-81 Lš. Přerov - Dluhonice, návěstní krakovec v km 184,903
SO 11-19-82 Lš. Přerov - Dluhonice, návěstní lávka v km 185,470
SO 11-19-83 Lš. Přerov - Dluhonice, návěstní lávka v km 185,535 - zrušení
SO 19-19-01 Lš. Dluhonice - Prosenice, železniční propustek v km 1,772 v km 1,773 (2ŠJ)
SO 10-17-02 Kácení mimolesní zeleně a náhradní výsadba
SO 61-19-03 Lš. Přerov - Prosenice, železniční most v km 184,533
SO 11-19-01 Lš. Přerov - Dluhonice, nová komunikace k sil.nadjezdu v km 185,455 (vč.nástupů)
SO 11-17-02 Lš. Přerov - Dluhonice, železniční stavědlový přejezd, ev. km 185,610 - zrušení
SO 11-18-02 Lš. Přerov - Dluhonice, úprava komunikace po zrušení žel. přejezdu, ev. km 185,610
SO 11-19-03.1 Lš. Přerov - Dluhonice, silniční nadjezd v km 185,345
SO 11-19-03.2 Lš. Přerov - Dluhonice, silniční nadjezd v km 185,345 - přeložka melioračního příkopu
SO 12-18-03.1 Výhybna Dluhonice, přestupová komunikace k mělnímá
SO 12-18-03.2 Výhybna Dluhonice, přestupová komunikace k mělnímá - propustek
SO 61-19-02 Lš. Přerov - Prosenice, silniční nadjezd v km 184,522 - zábrany proti dotyku
SO 12-34-01 Výhybna Dluhonice, PHS
SO 11-07-01 Lš. Přerov-Dluhonice, úprava TV
SO 12-07-01 Výhybna Dluhonice, úprava TV
SO 19-07-01 Lš. Dluhonice - Prosenice, úprava TV
SO 61-07-01 Lš. Přerov-Prosenice, úprava TV
SO 10-04-01 Kabel 6kV (5J0 Přerov - ST5 6kV Dluhonice)
SO 12-06-04 Výhybna Dluhonice, DOGO
SO 10-12-51 Přeložka kabelů VN 22kV ČEZ v km 184,902 a 184,906 (Přerov - Dluhonice) a km 1,902 a 1,870 (Prosenice – Dluhonice)
SO 10-12-52 Přeložky vedení VN ČEZ v km 185,300 - 186,200
SO 11-04-01 Lš. Přerov - Dluhonice, přeložky kabelu 6kV
SO 19-06-51 Přeložka kabelů NN 0,4kV ČEZ v km 2,082 (Dluhonice – Prosenice)
SO 61-04-01 Lš. Přerov - Prosenice, přeložky kabelu 6kV
SO 61-06-51 Přeložka kabelů NN 0,4kV ČEZ v km 184,528 (Přerov - Prosenice)
SO 10-14-01 Přeložky sdělovacích zařízení - O2

Legenda koordinační situace

- stávající hranice pozemku SŽDC
- stávající hranice pozemku ČD
- stávající stav
- stávající hranice katastrální mapy
- hranice katastrálního území
- knápové hektet, mostní a propustní objekty
- železniční a silniční (prvek stávající) hektet
- trakční
- protihlukové stěny
- stávající/navržené zařízení
- sdělovací zařízení
- sdělovací zařízení - stávající kabely ve stávající HDP trubce
- zabezpečovací zařízení
- radiové
- kanalizace
- návrhy plynu
- zakonní
- trakce
- železniční přejezdy
- domovní
- stavební/navržení stav mimo SŽDC
- radiové návěstní prvky
- vegetační úpravy - nová výsadba stromů
- silniční komunikace
- komunikace pro pěší
- zeleň

Legenda stávajících sítí:

- sdělovací vedení
- sdělovací vedení (multifibre)
- kanalizace
- plynovod NTL
- plynovod STL
- plynovod VTL
- silniplynové NK
- silniplynové VK
- silniplynové VVK
- vodovod
- teplovod

POZNÁMKA:

SOUŘADNICOVÝ SYSTÉM: S-JTSK
VÝŠKOVÝ SYSTÉM: Bpv

VŠECHNY KILOMETRICKÉ POPISY BEZ UVEDENÍ DÍLU KOLEJE PLNÉ STANDARDNÍM PISMEM (BEZ SKLONU) JSOU VZTAŽENY KE KOLEJI Č.1.

KLAD LISTŮ:

Spolufinancováno Evropskou unií
Nástroj pro propojení Evropy

Projekt „Rekonstrukce žst. Přerov, 2. stavba" je spolufinancovaný EU z programu Nástroj pro propojení Evropy (CEF).
Za tuto publikaci odpovídá pouze její autor. Evropská unie nenese odpovědnost za jakékoli využití informací v ní obsažených.

sfdi
Státní fond dopravní infrastruktury

"BYLA PROVEDENA PODROBNÁ KOORDINACE
- JEDNOTLIVÝCH STAVEBNÍCH OBJEKTŮ A PROVOZNÍCH SOUBORŮ,
- SE STÁVAJÍCÍ DOTČENÝMI BOUVEREJSKÝMI STAVBAMI ZNAMÝMI VE DNI ODEVZDÁNÍ DÍLA".

REVIZE Č.	DATUM	ZMĚNA	ČÍSLO SOUPRAVY:

PO PŘIPOMÍNKOVÉM ŘÍZENÍ

MCO MORAVIA CONSULT Olomouc a.s.
LEGIONÁŘSKÁ 1058/8 , 779 00 Olomouc
tel.: +420 585 570 444
IDS: tpa4hnd
e-mail: moravia@moravia.cz
http://www.moravia.cz

OBJEDNATEL:	SŽDC Správa železniční dopravní cesty, státní organizace v zastoupení: SŽDC, s.o., Stavební správa východ, Nerudova 1, 772 58 Olomouc		
HLAVNÍ INŽENÝR PROJEKTU:	ING. STANISLAV VÁVRA	G. ŘEŠTĚL, MORAVIA CONSULT Olomouc a.s. ING. VÁCLAV KROSNÁŘ	
ODPOVĚDNÝ PROJ. OBJ., PS	NAVRHL, VYPRACOVAL:	KONTROLOVAL:	
		ING. STANISLAV VÁVRA	
KRAJ/OLOMOUCKÝ	POVĚŘENÝ OO PŘEROV	OBEC: OLE PŘÍLOH	
"Rekonstrukce žst. Přerov, 2. stavba"		ZAK. ČÍSLO MCO: 17 - 001 - 234 - PS	
		ÚČEL: PROJEKT	
		DATUM: PROSINEC 2017	
		FORMÁT: 18xA4	
		MĚŘÍTKO: 1:1000	
Koordinační situační výkres - Sekce 6		OBJ.Č.: C.2	POŘ.Č.: 6