


KPF 3 km 184,611 886 t.ú. Přerov - Dluhonice

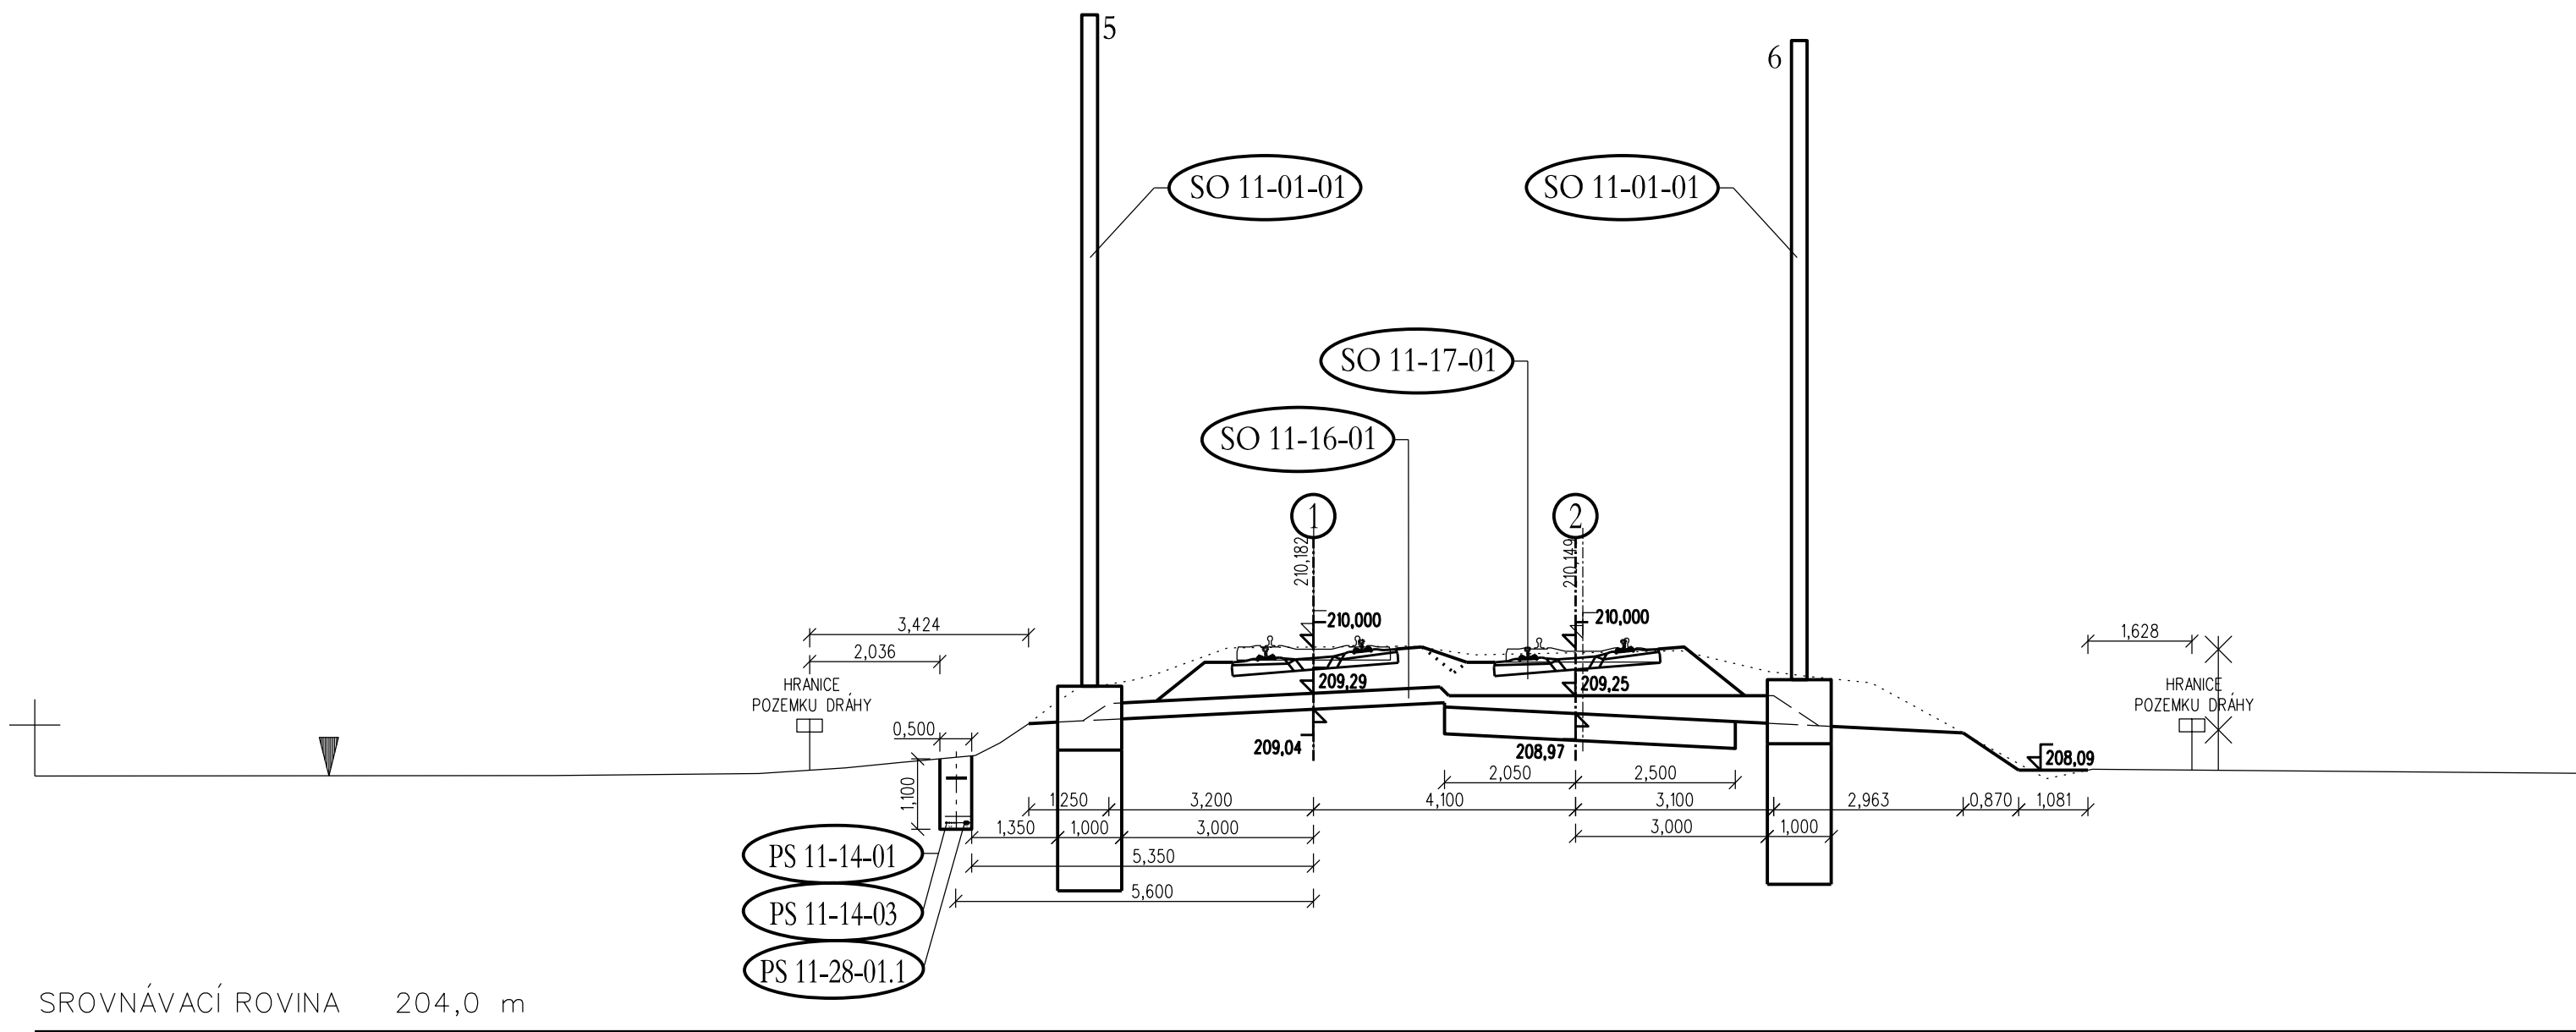

Spolufinancováno Evropskou unií
Nástroj pro propojení Evropy




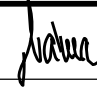
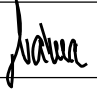
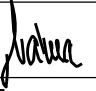
Projekt „Rekonstrukce žst. Přerov, 2. stavba“ je spolufinancovaný EU z programu Nástroj pro propojení Evropy (CEF).
Za tuto publikaci odpovídá pouze její autor. Evropská unie nenesे odpovědnost za jakékoli využití informací v ní obsažených.

			ČÍSLO SOUPRAVY:
		PO PŘIPOMÍNKOVÉM ŘÍZENÍ	
REVIZE Č.	DATUM	ZMĚNA	



MORAVIA CONSULT Olomouc a.s.
LEGIONÁŘSKÁ 1085/8 , 779 00 Olomouc

tel.: +420 585 570 444
IDS: kjee9md
e-mail: moravia@moravia.cz
http://www.moravia.cz

OBJEDNATEL  Správa železniční dopravní cesty, státní organizace v zastoupení: SZDC, s.o., Stavební správa východ, Nerudova 1, 772 58 Olomouc		
HLAVNÍ INŽENÝR PROJEKTU	ING. STANISLAV VÁVRA 	G. ŘEDITEL MORAVIA CONSULT Olomouc a.s. ING. VÁCLAV KRATOCHVÍL
ODPOVĚDNÝ PROJ. OBJ., PS	NAVRHL, VYPRACOVAL	KONTROLOVAL
ING. STANISLAV VÁVRA 	Profesní garantí dle obsahu řezu	ING. STANISLAV VÁVRA 
KRAJ: OLOMOUCKÝ	POVĚŘENÝ OÚ: PŘEROV	OBEC: PŘEROV, ROKYTNICE
"Rekonstrukce žst. Přerov, 2. stavba"	ZAK. ČÍSLO MCO	17 - 001 - 234 - PS
	ÚČEL	PROJEKT
	DATUM	PROSINEC 2017
	FORMÁT	3 A4
Koordinační příčné řezy		
KPF 3 km 184,611 886 t.ú. Přerov - Dluhonice		
ČÁST		POŘ.Č.
C.5		3